
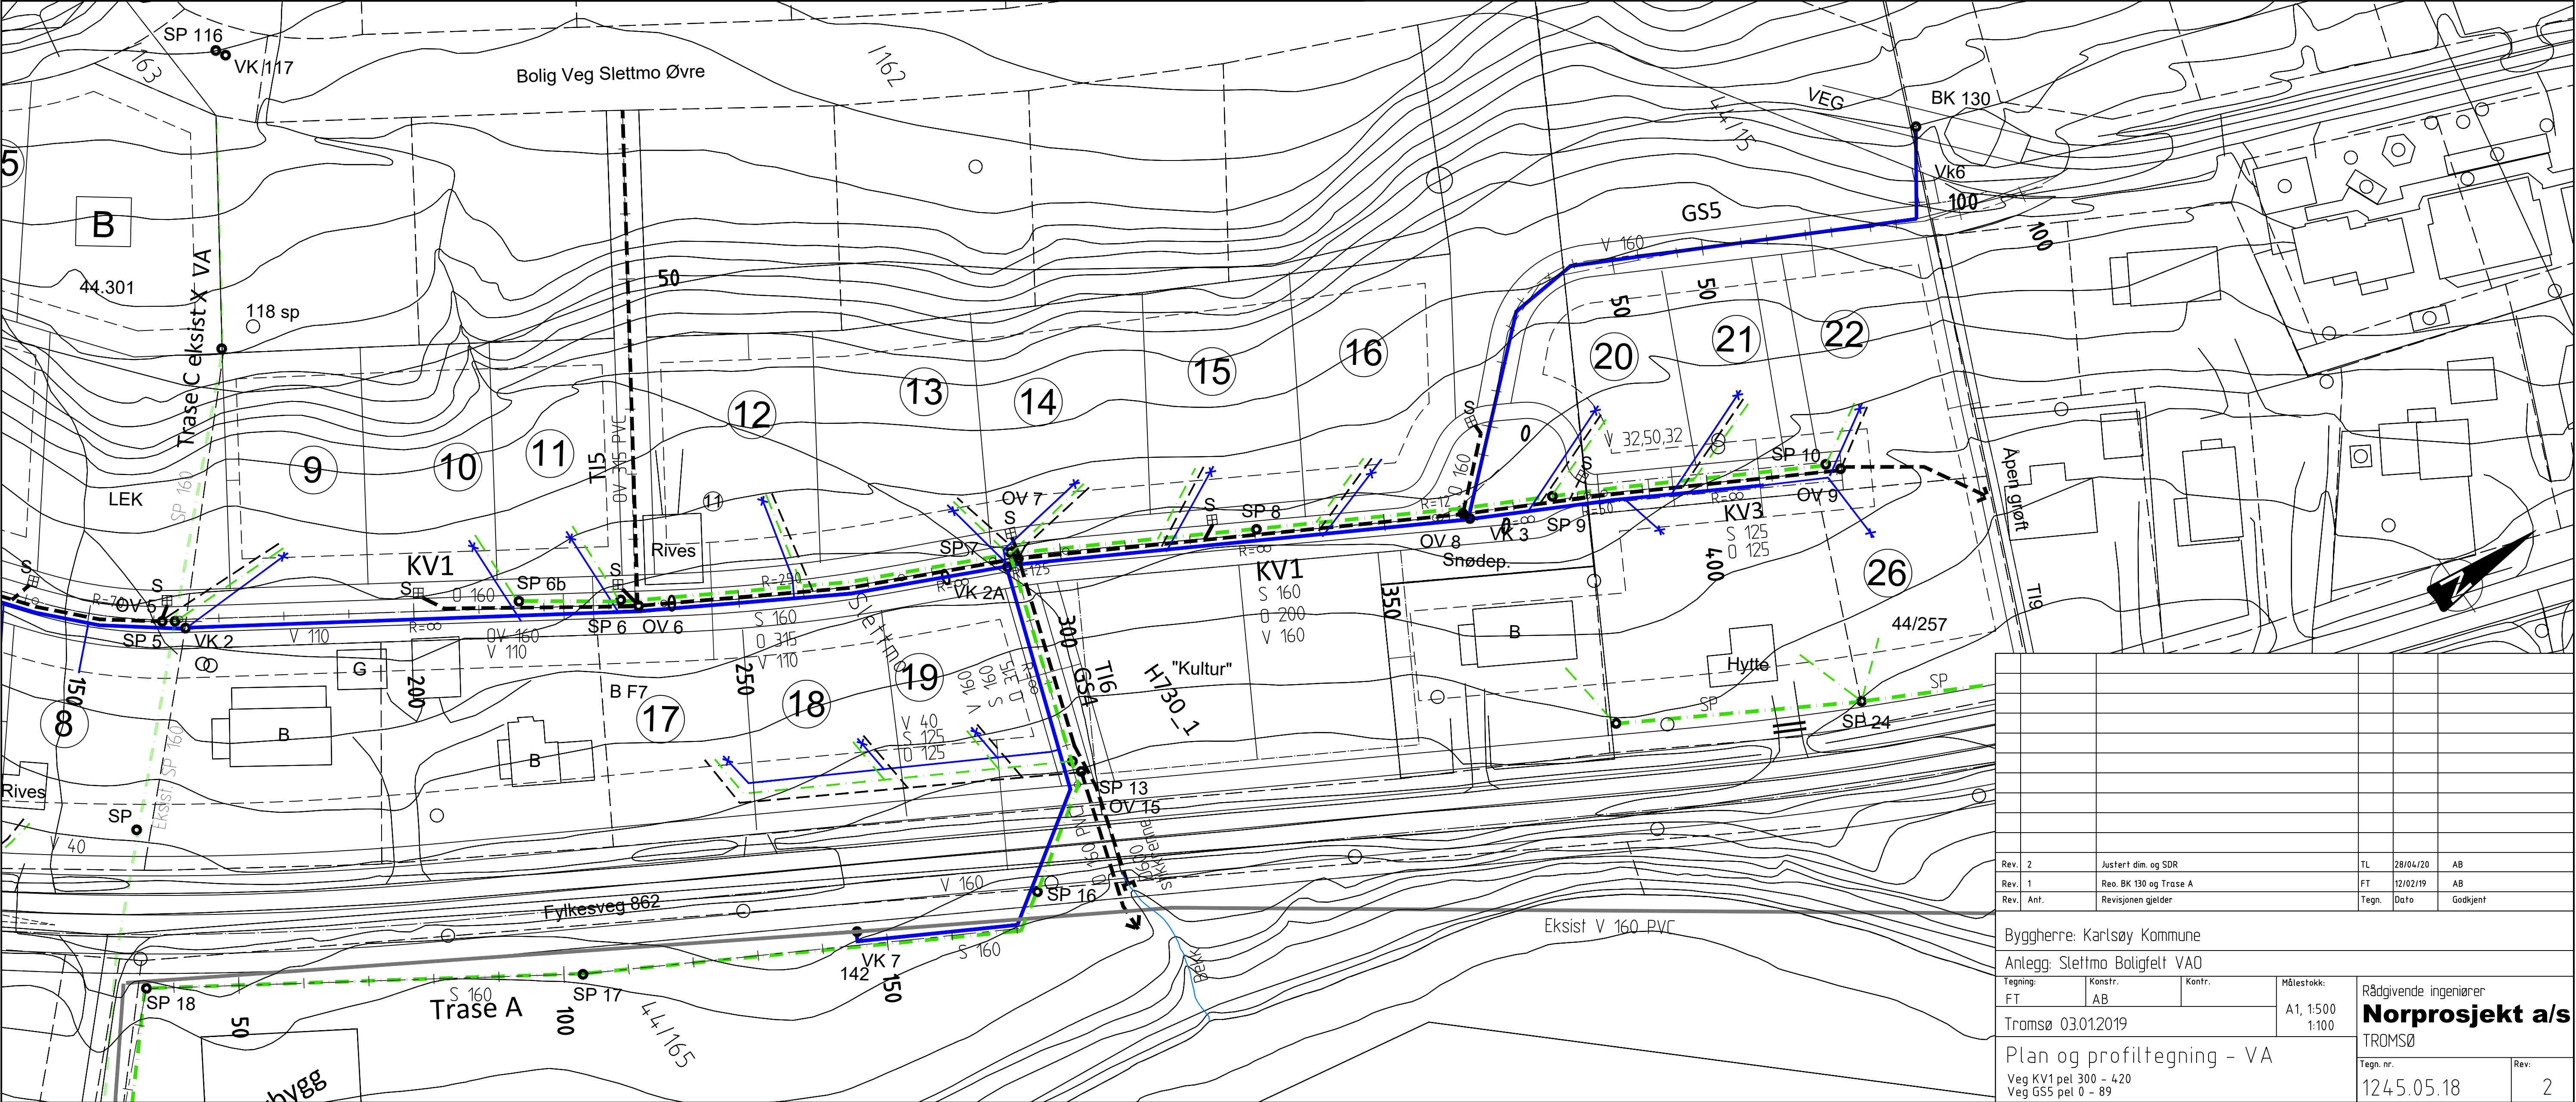
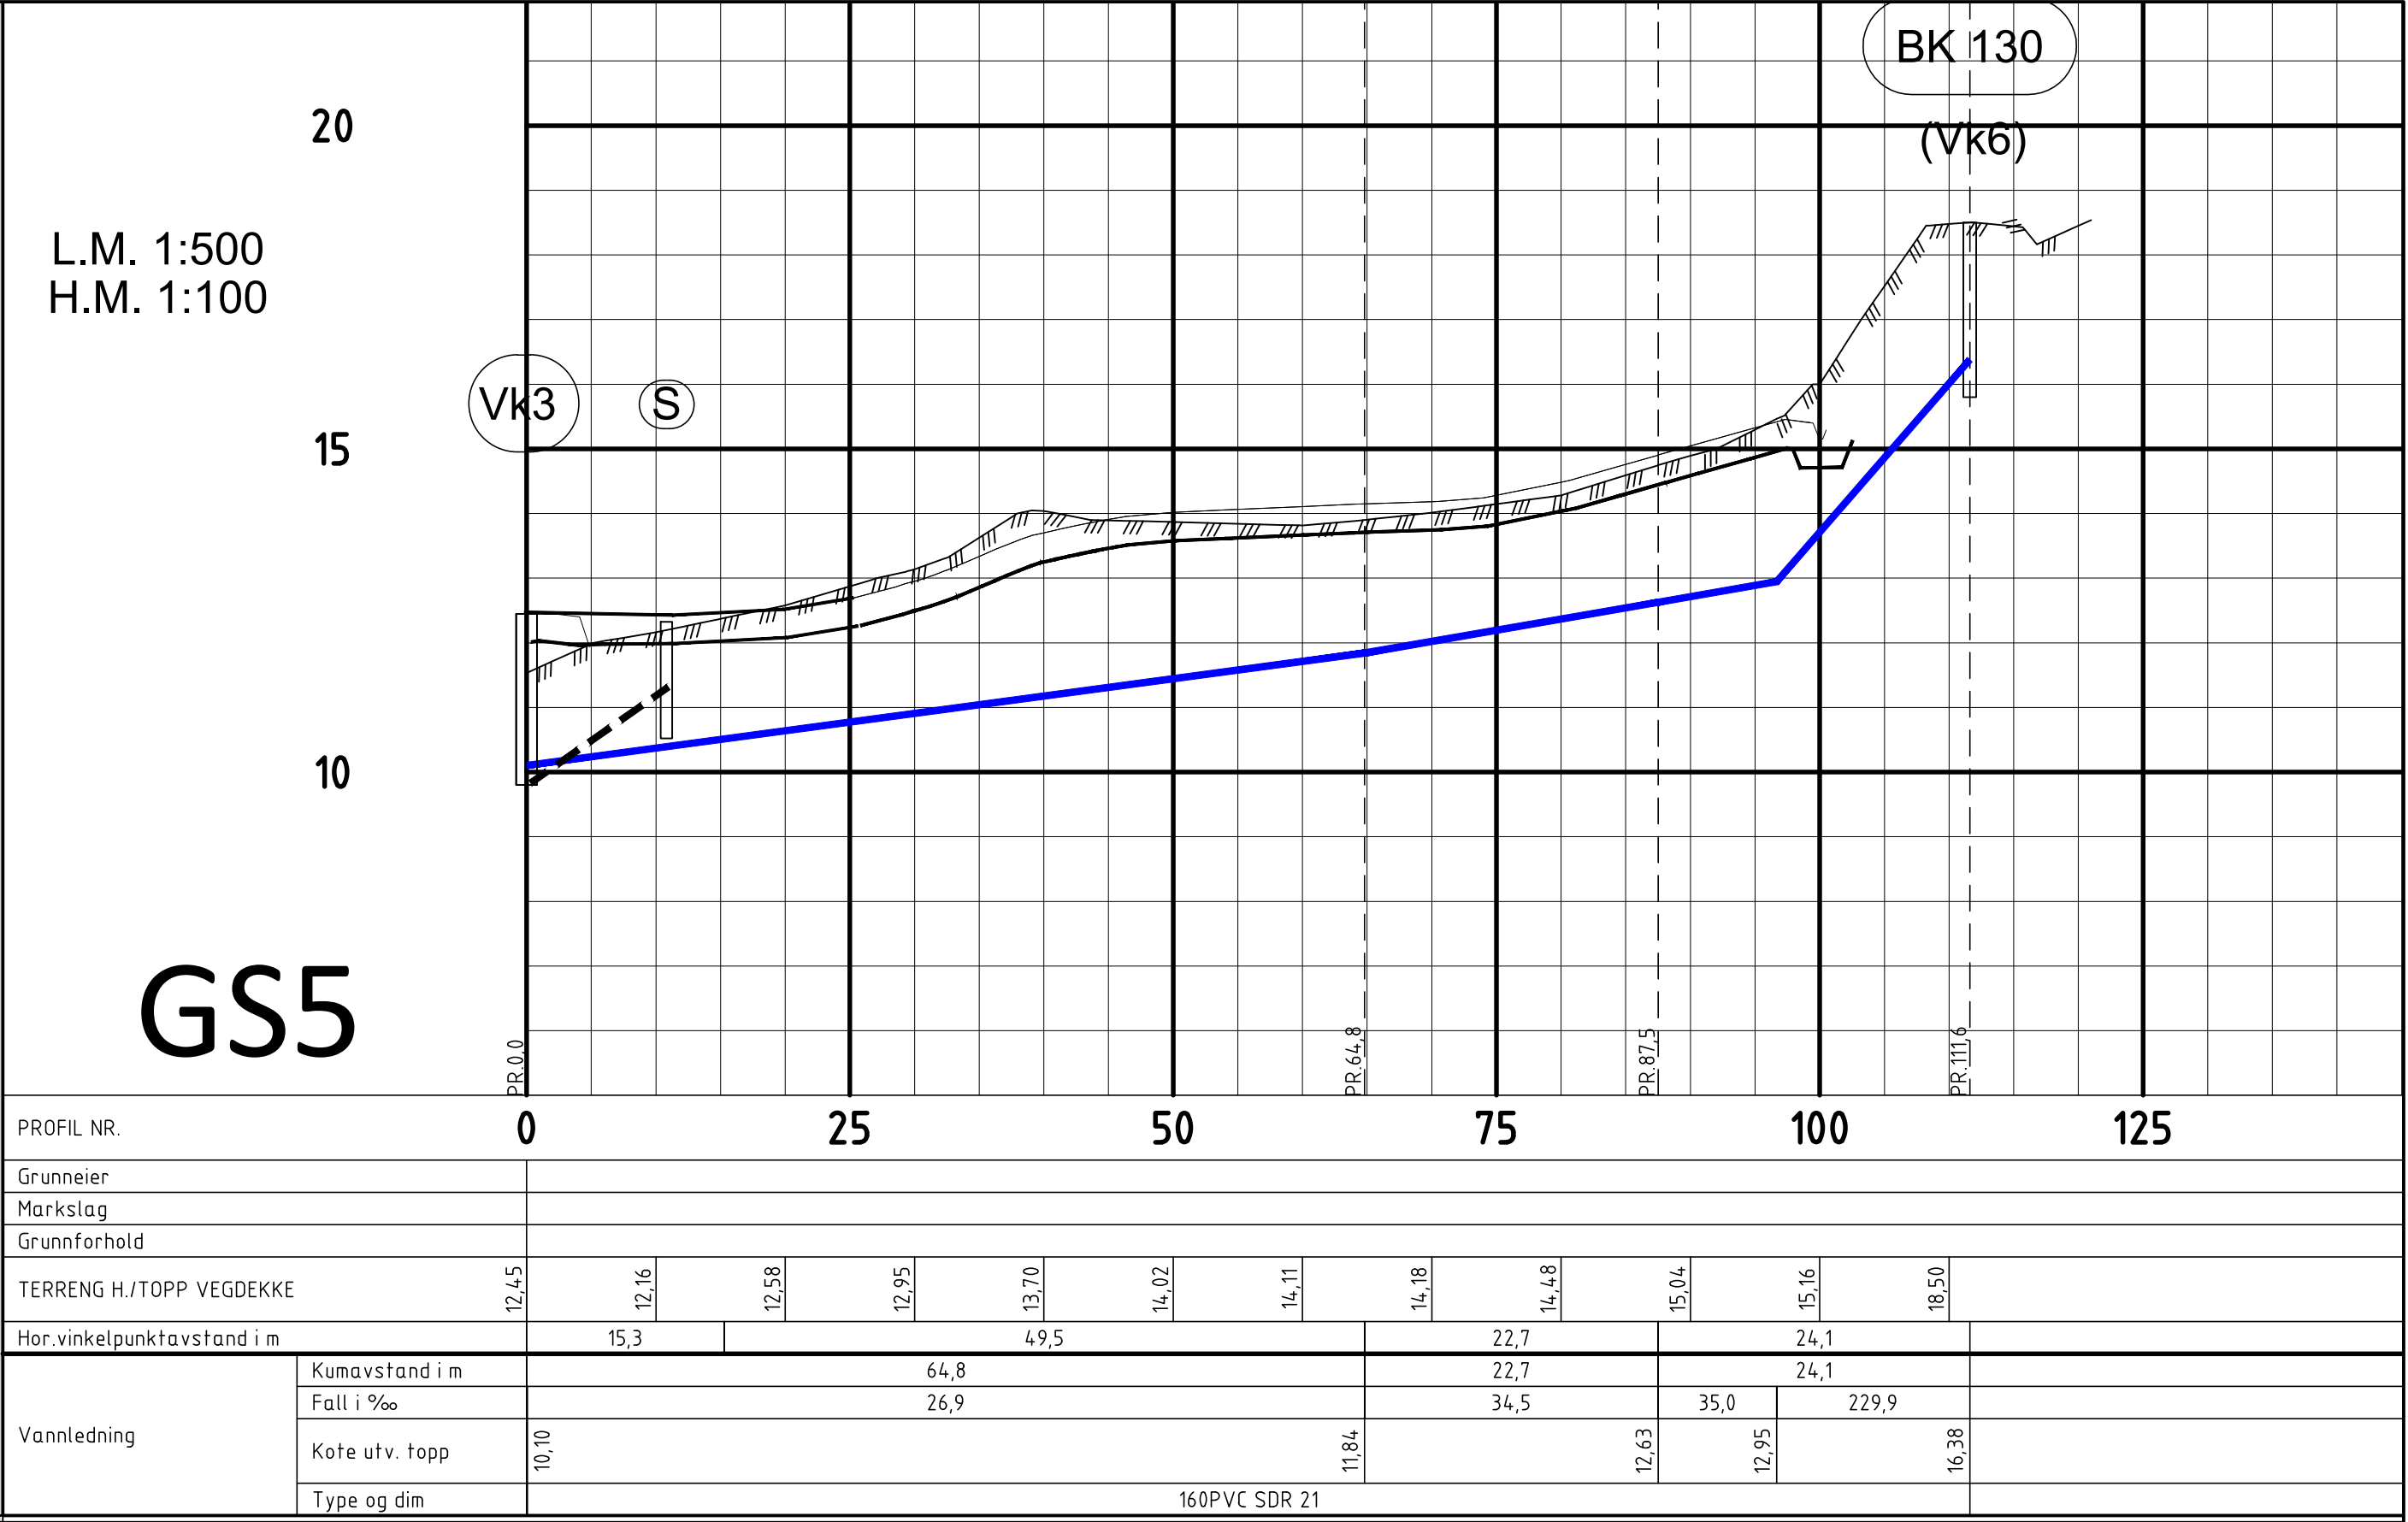


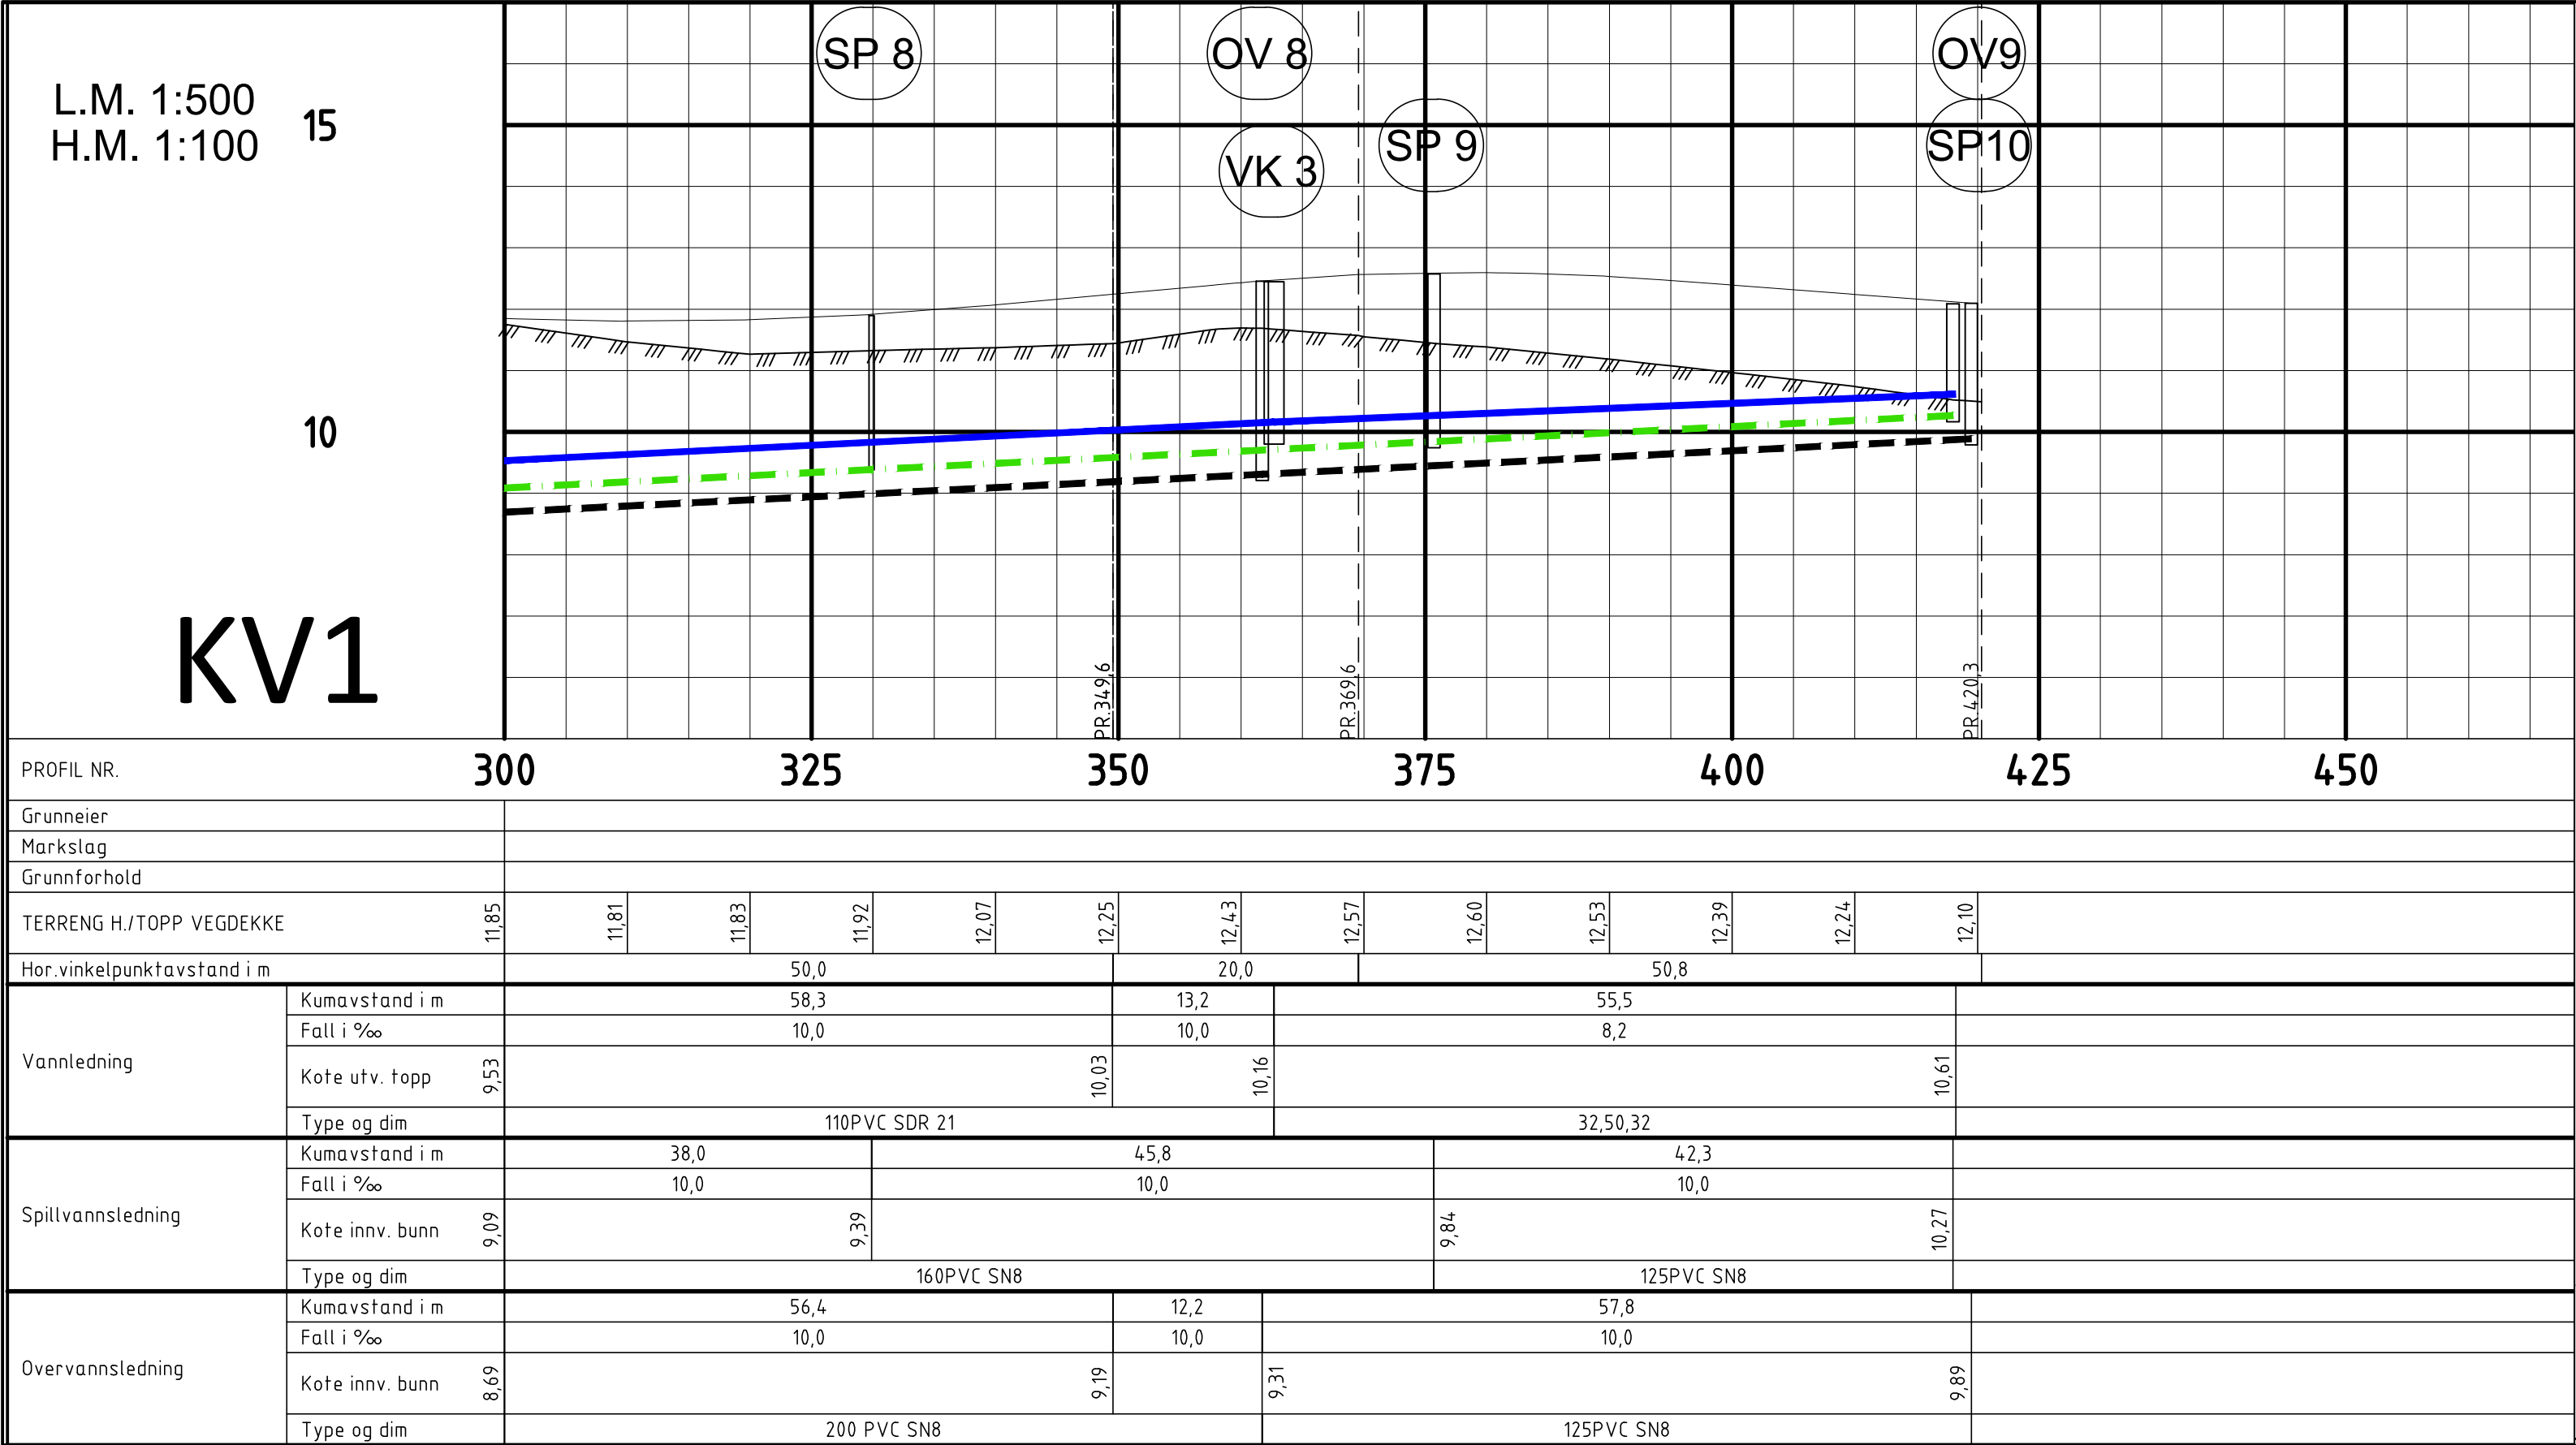

Rev.	2	Justert dim. og SDR	TL	28/04/20	AB
Rev.	1	Reo. BK 130 og Trase A	FT	12/02/19	AB
Rev.	Ant.	Revisjonen gjelder	Tegn.	Dato	Godkjent
Byggherre: Karlsøy Kommune					
Anlegg: Slettmo Boligfelt VA0					
Tegning:	Konstr.	Kontr.	Målestokk:	Rådgivende ingeniører	
FT	AB		A1, 1:500 1:100	Norprosjekt a/s	
Tromsø 03.01.2019				TROMSØ	
Plan og profiltegning - VA				Tegn. nr.	
Veg KV1 pel 300 - 420 Veg GS5 pel 0 - 89				1245.05.18	
				Rev.	
				2	