


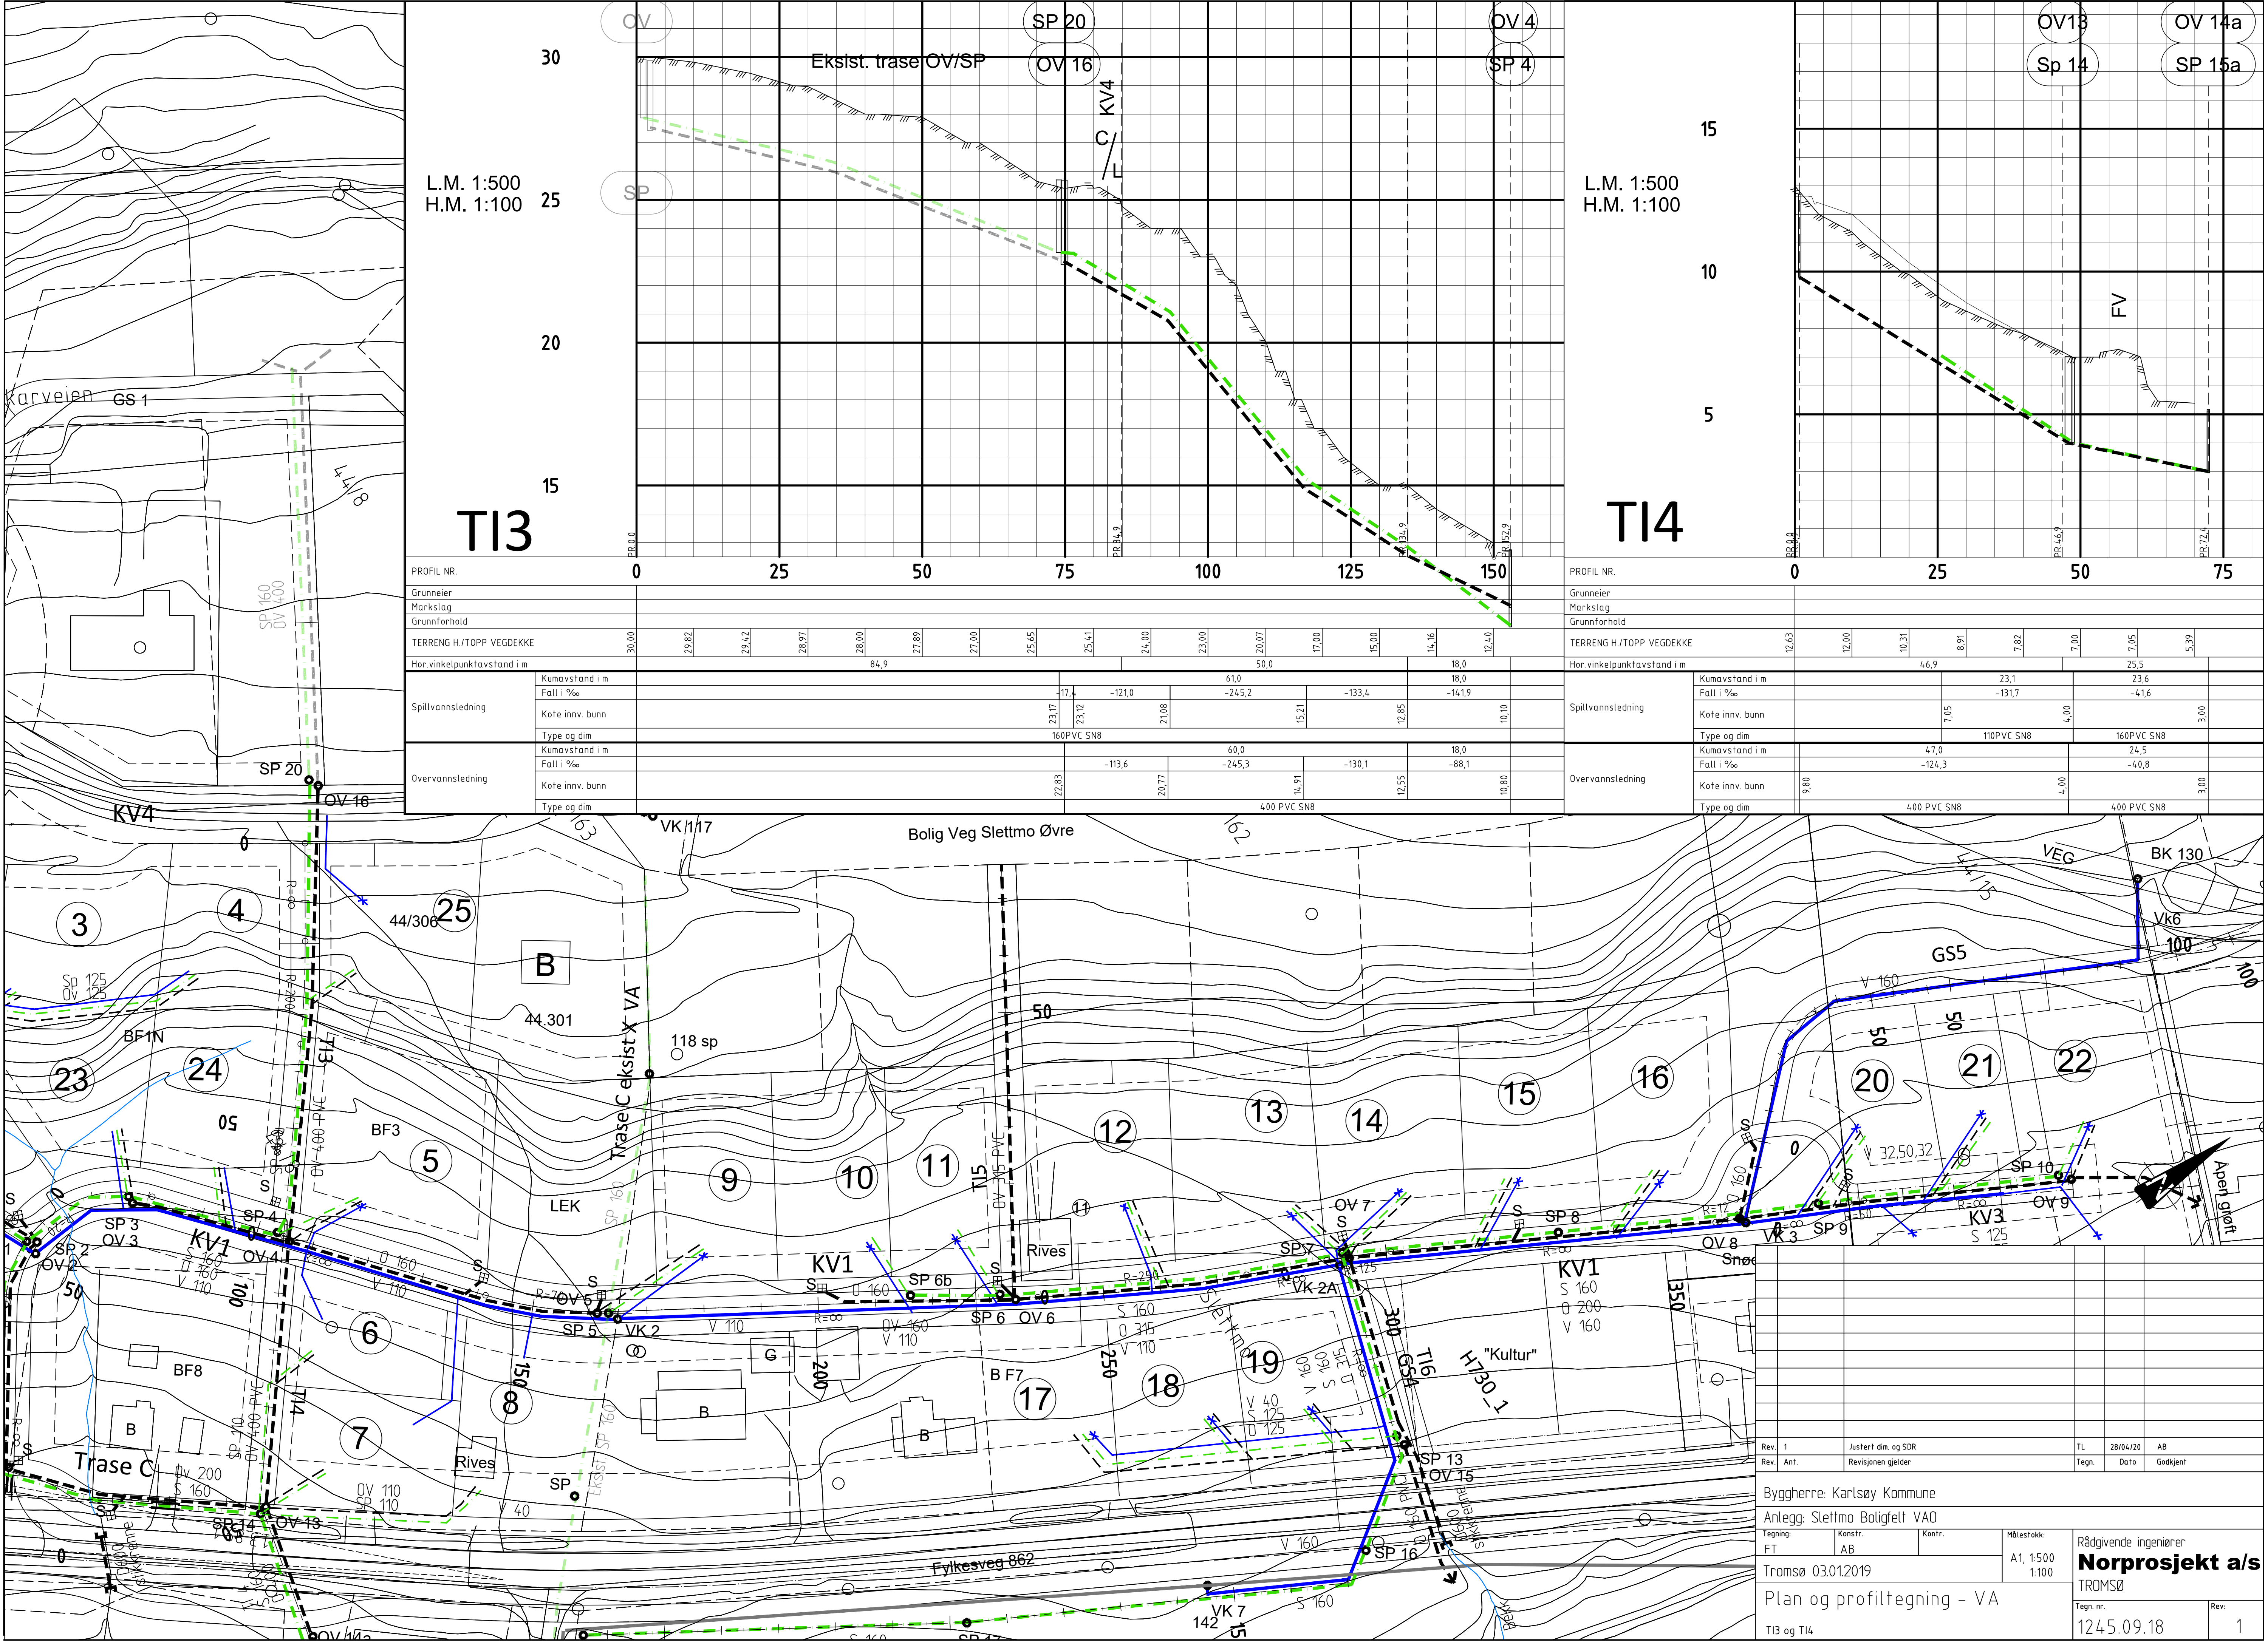

L.M. 1:500
H.M. 1:100

TI3

PROFIL NR.											
Grunneier											
Markslag											
Grunnforhold											
TERRENG H./TOPP VEGDEKKE		30.00	29.82	29.42	28.97	28.00	27.89	27.00	25.65	25.41	24.00
Hor.vinkelpunktavstand i m						84,9			50,0		18,0
Spillvannsledning	Kumavstand i m										
	Fall i ‰										
	Kote innv. bunn										
	Type og dim					160PVC SN8					
Overvannsledning	Kumavstand i m										
	Fall i ‰										
	Kote innv. bunn										
	Type og dim					400 PVC SN8					

L.M. 1:500
H.M. 1:100

TI4

PROFIL NR.											
Grunneier											
Markslag											
Grunnforhold											
TERRENG H./TOPP VEGDEKKE		12.63	12.00	10.31	8.91	7.82	7.00	7.05	5.39		
Hor.vinkelpunktavstand i m				46,9			25,5				
Spillvannsledning	Kumavstand i m										
	Fall i ‰										
	Kote innv. bunn										
	Type og dim				110PVC SN8		160PVC SN8				
Overvannsledning	Kumavstand i m										
	Fall i ‰										
	Kote innv. bunn										
	Type og dim				400 PVC SN8		400 PVC SN8				

Rev. 1

Justert dim. og SDR

TL

28/04/20

AB

Rev. Ant.

Revisjonen gjelder

Tegn.

Dato

Godkjent

Byggherre: Karlsøy Kommune

Anlegg: Slettmo Boligfelt VAO

Tegning: FT

Konstr. AB

Kontr.

Målestokk: A1, 1:500
1:100

Rådgivende ingeniører
Norprosjekt a/s
TROMSØ

Plan og profiltegning - VA

Tegn. nr. 1245.09.18

Rev. 1