

1023401 PBB – Anbudskonkurranse: Nybygg FBA

Dokument IIBH1v1 Nærhetsdiagrammer

Tegnforklaring

Blått bygg studentområde

Hygienesluse

Våtrom

Uteområde

Tørr lab


Garderobe

Overgang til annet bilde




Undervisningslaboratorier


Kjemilab

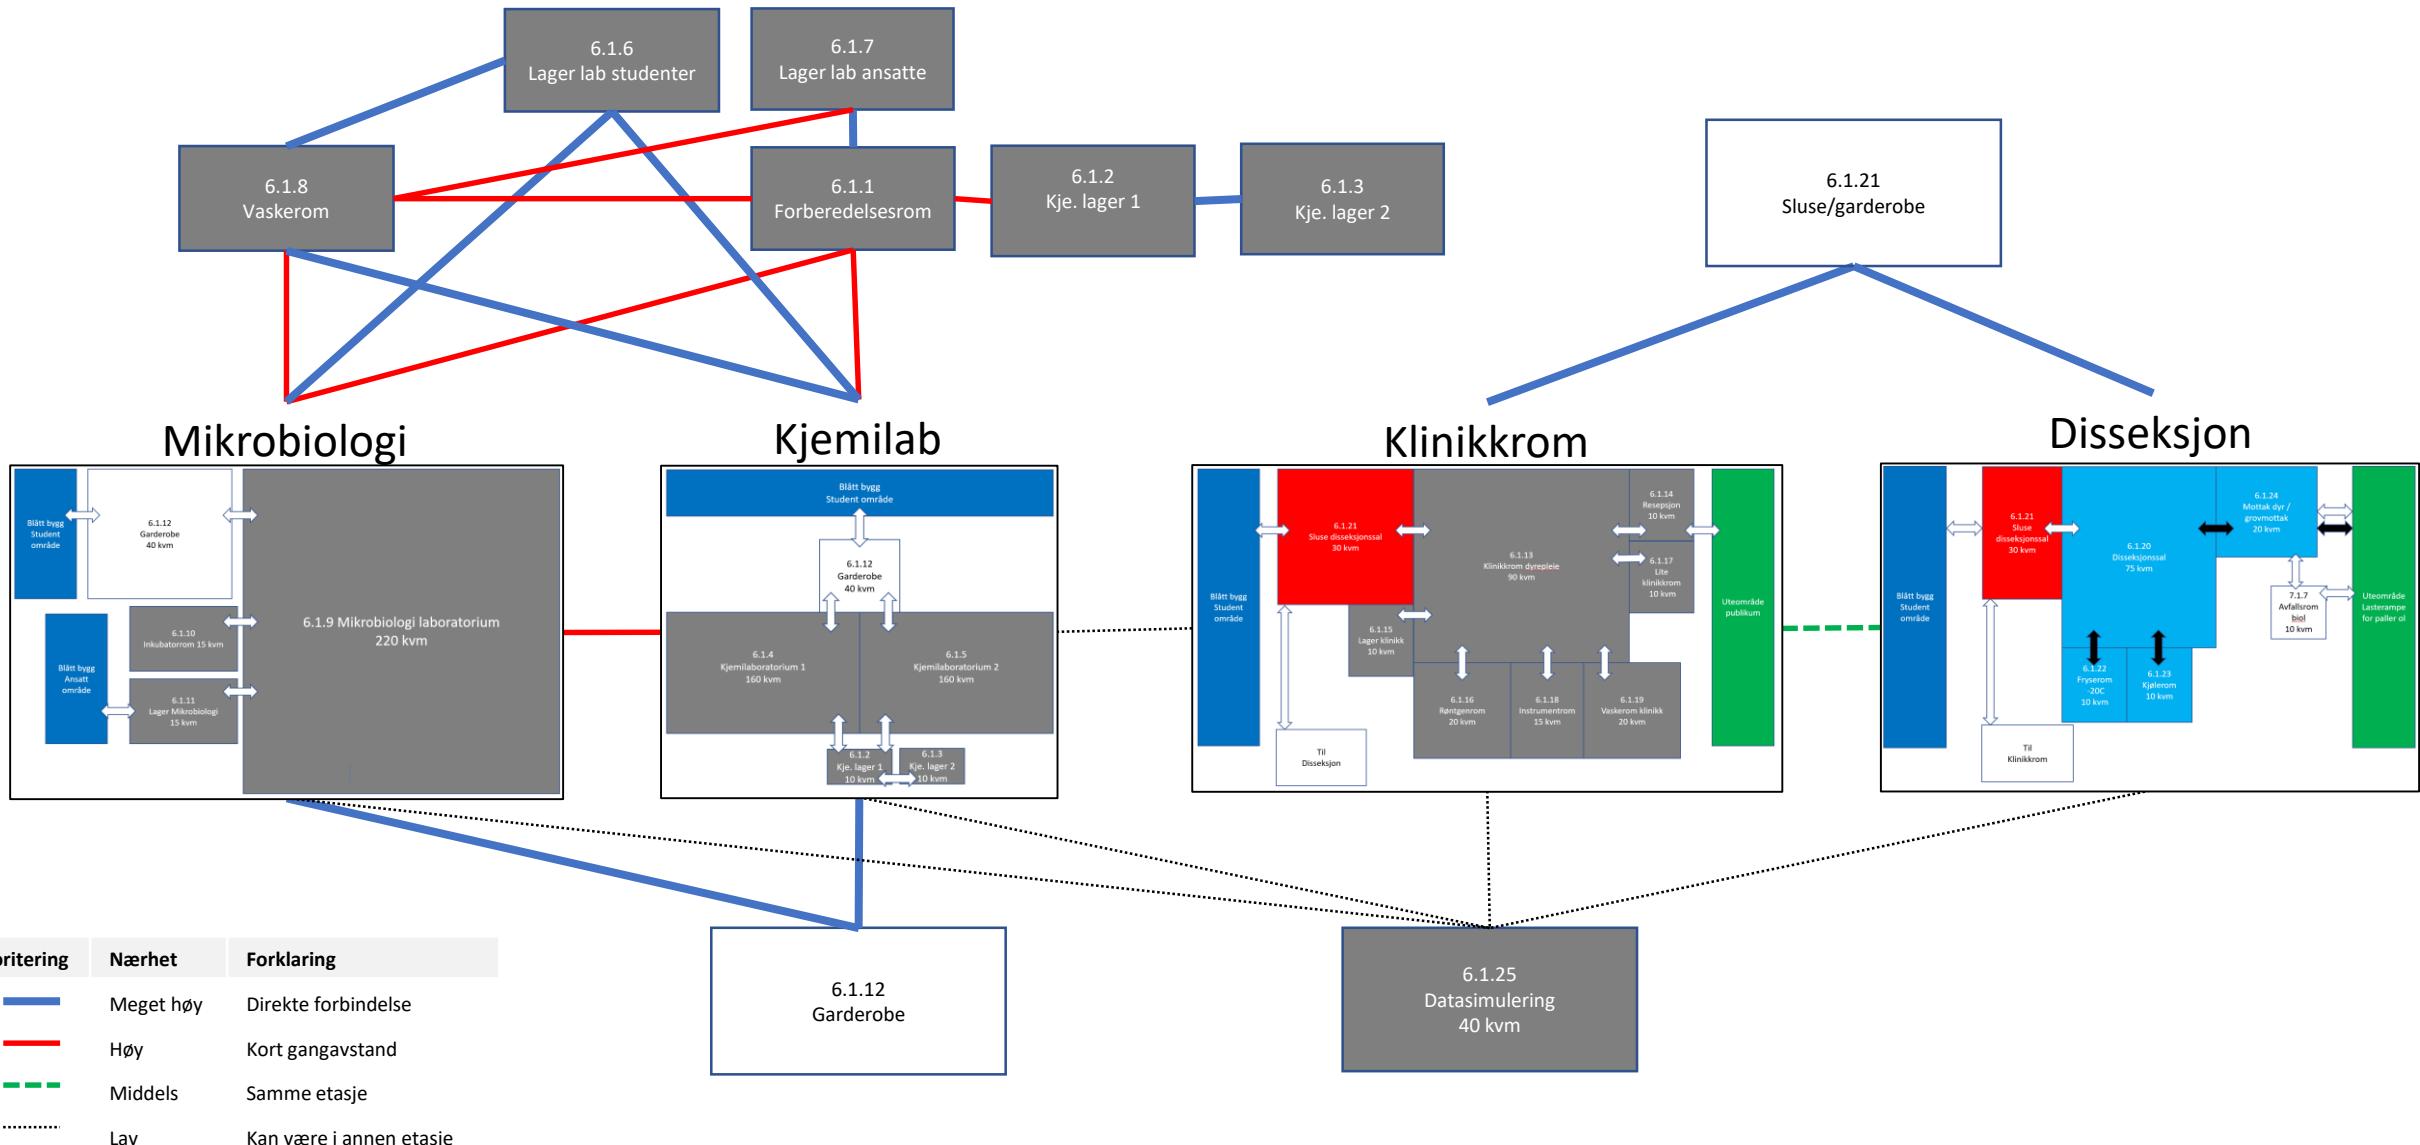


Undervisning, kjemi

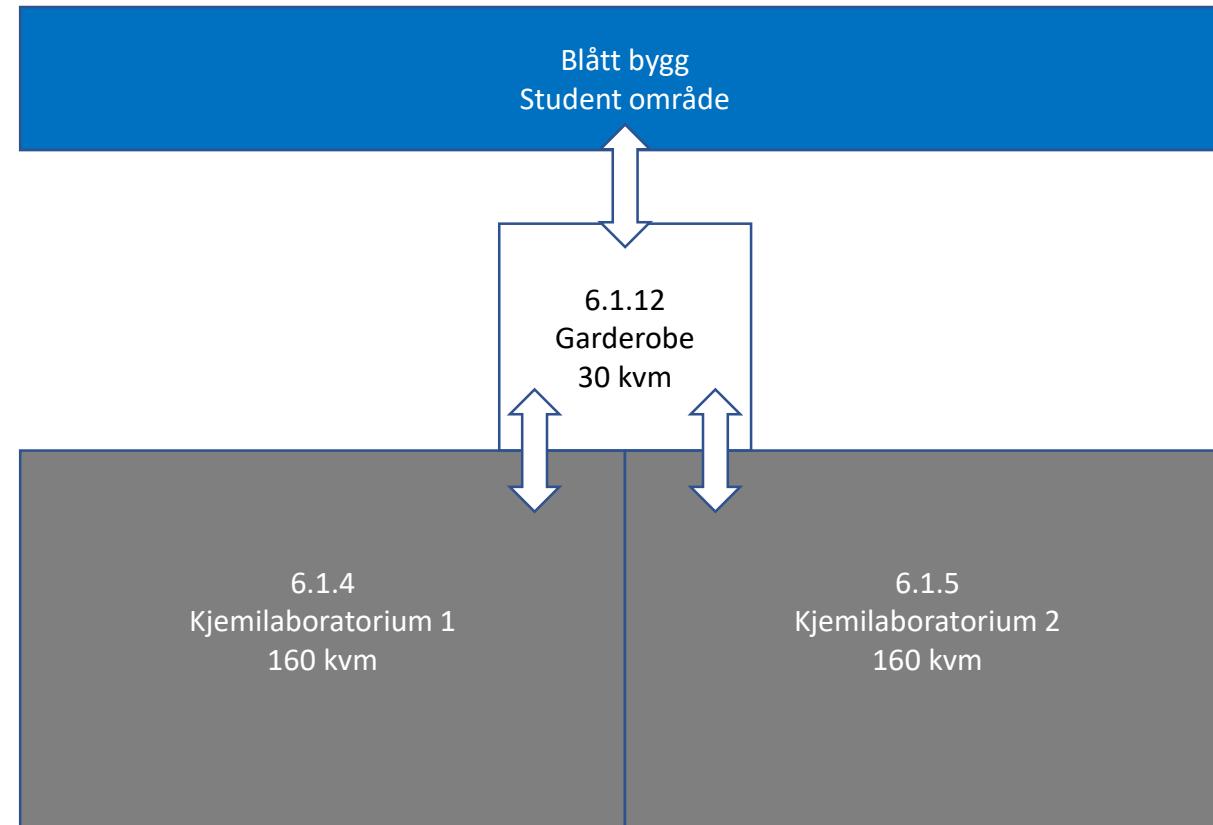


Undervisning, Mikrobiologi

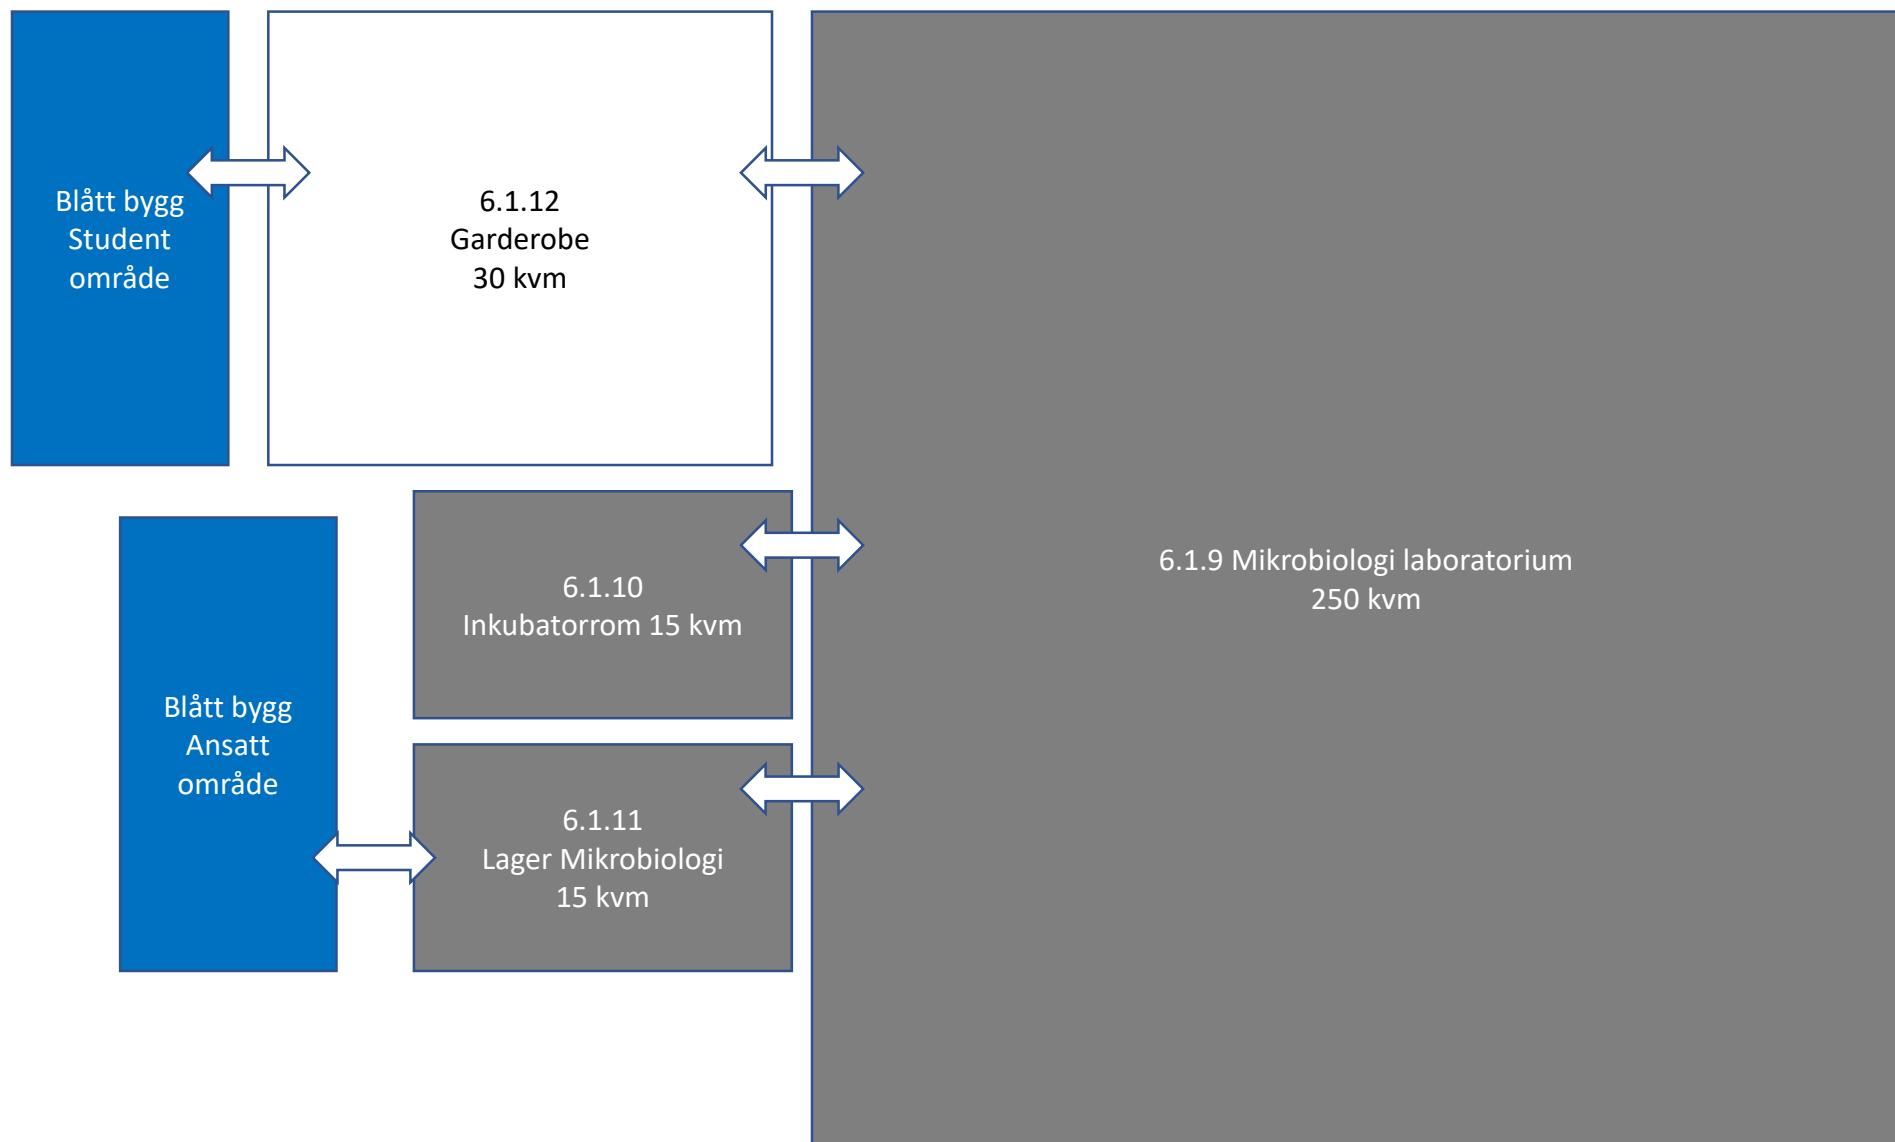


Undervisning, dyrepleie disseksjon

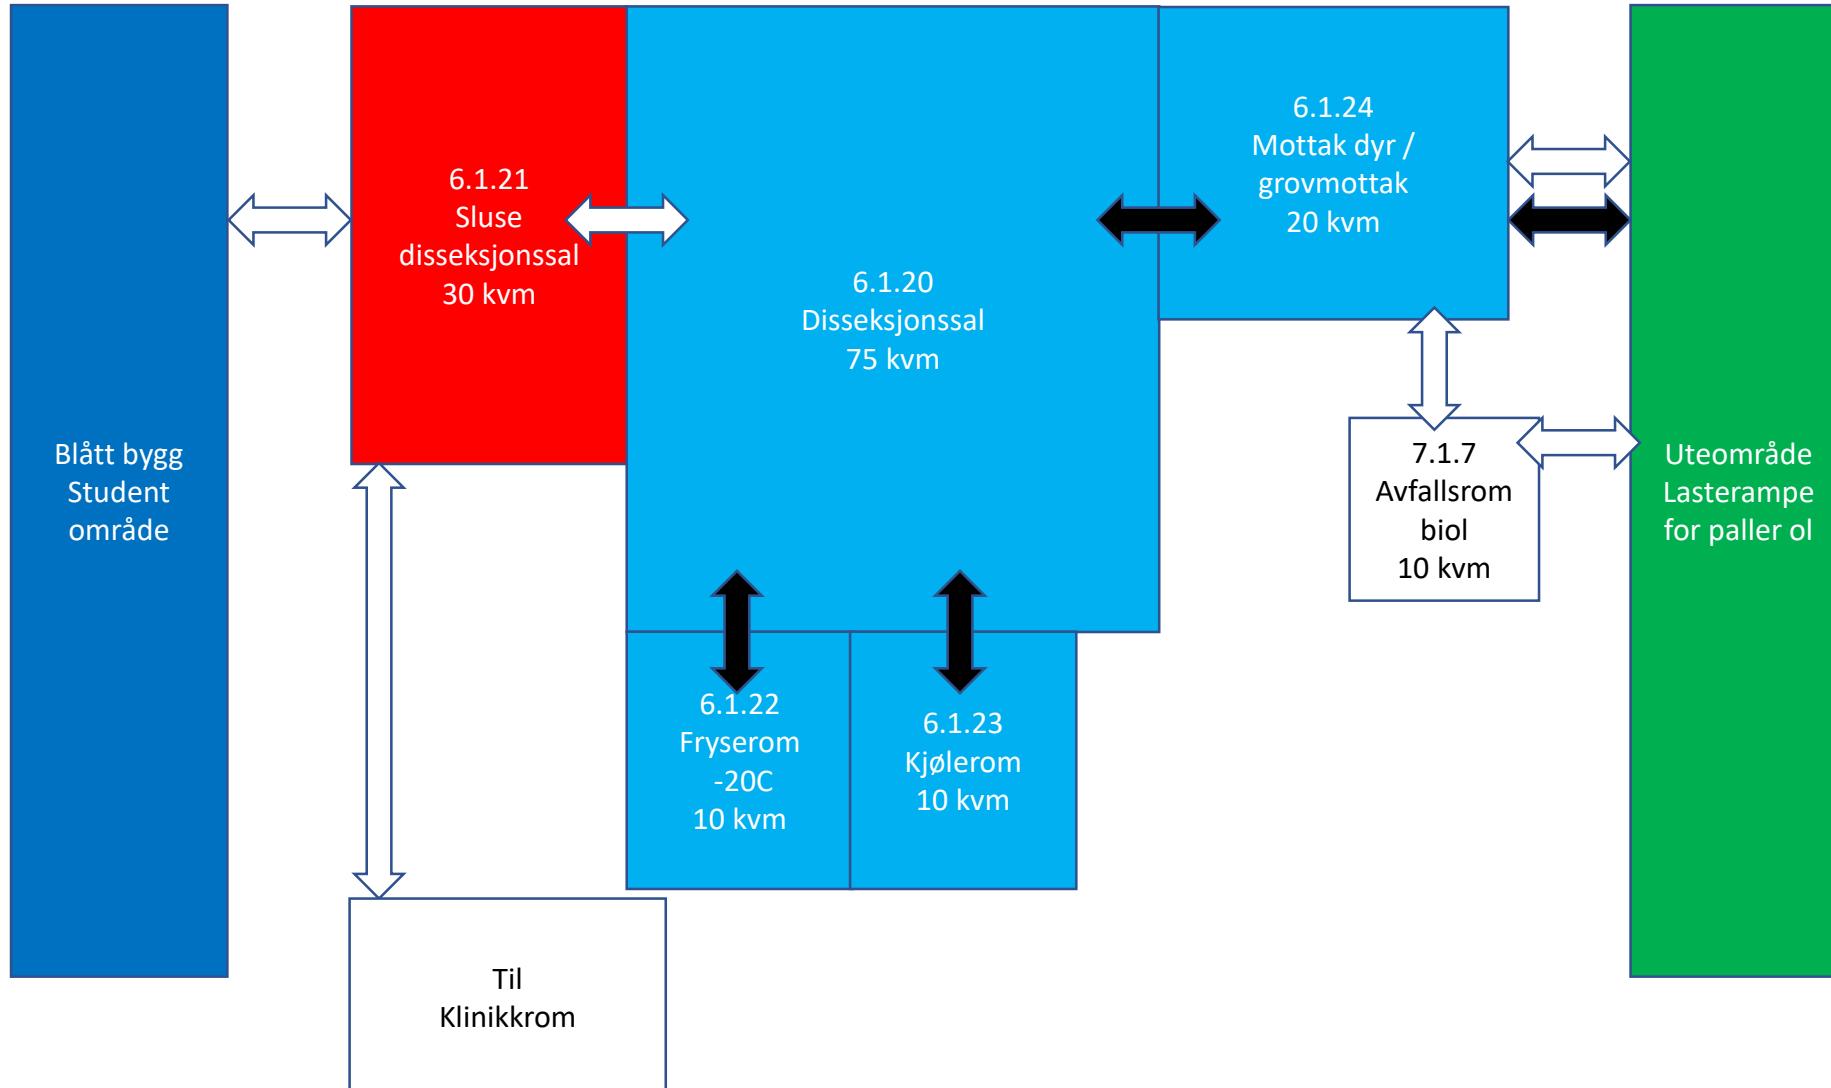


Undervisning, dyrepleie klinik

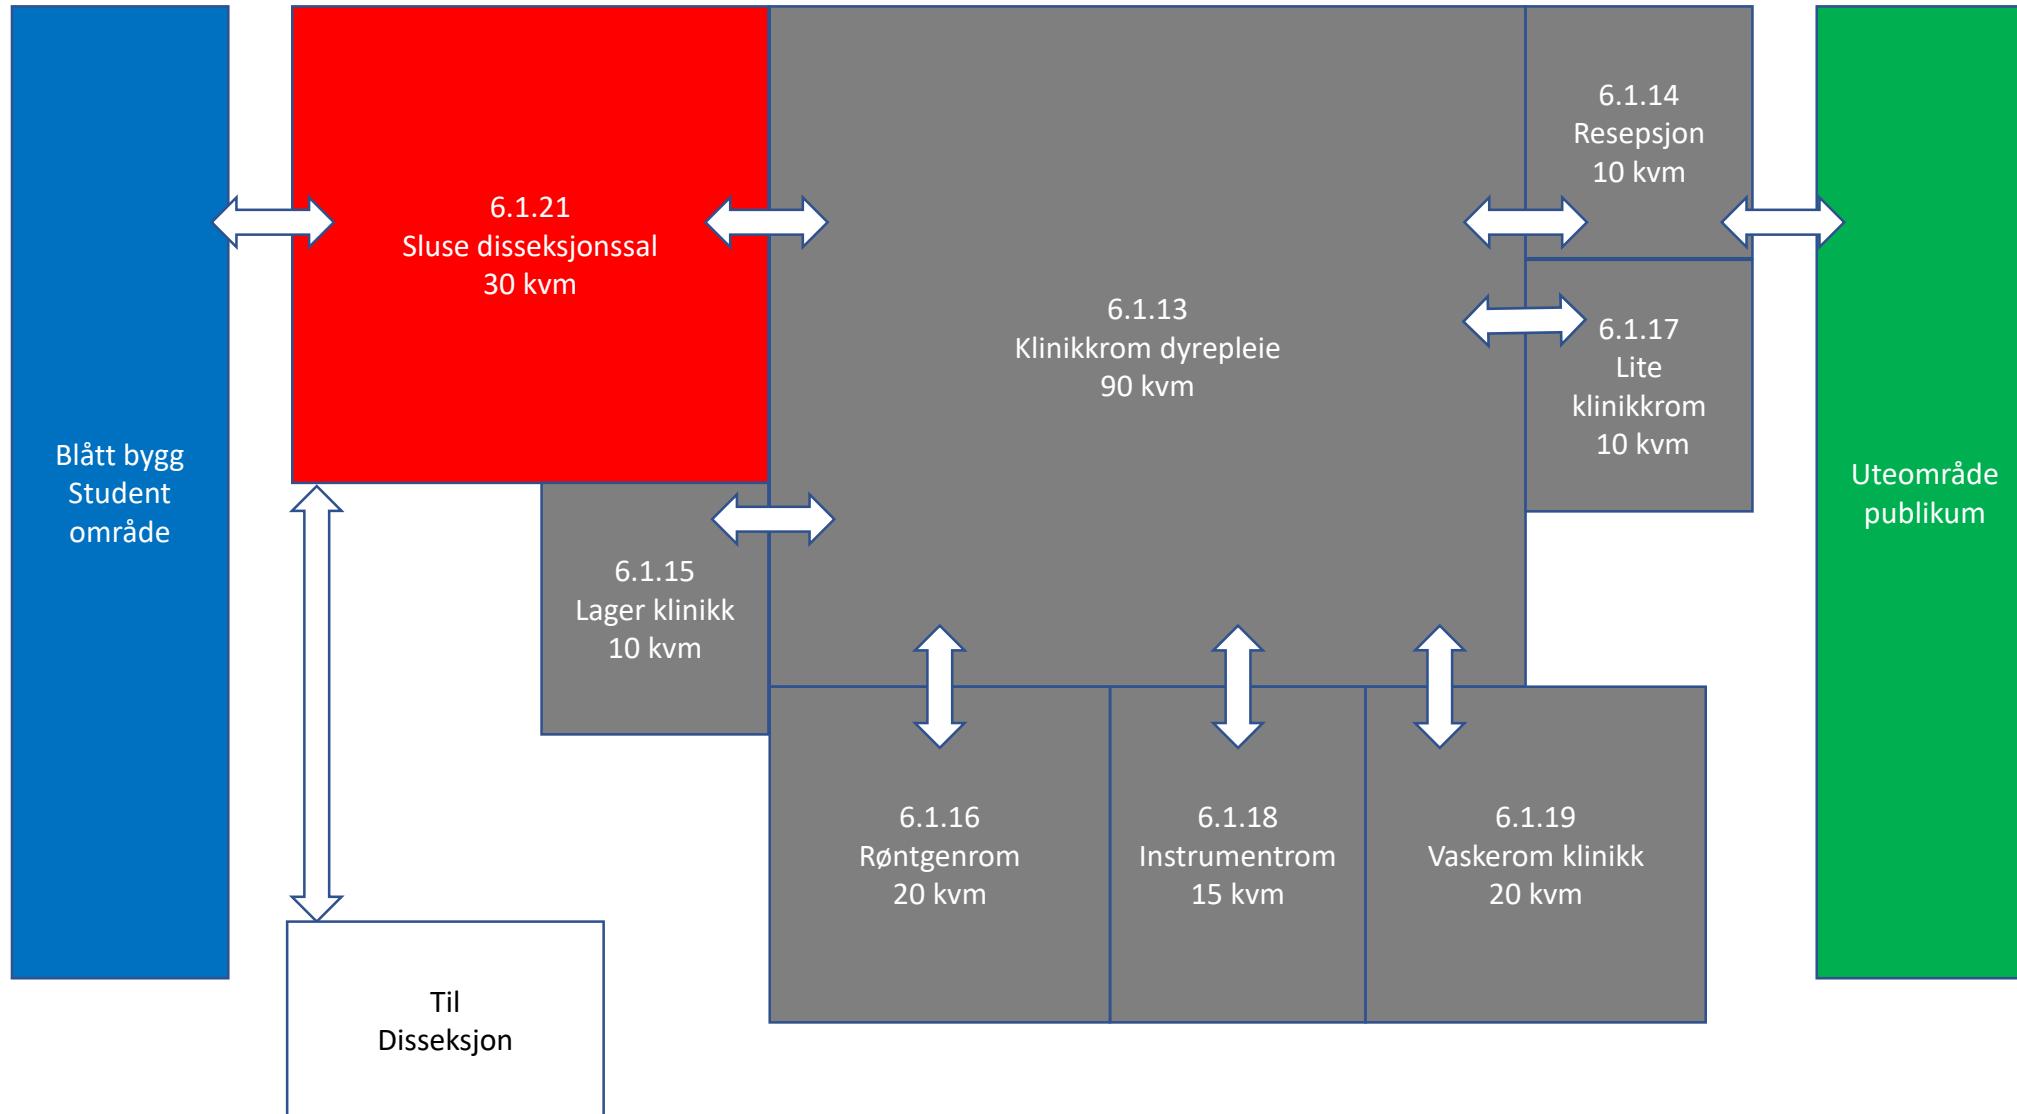

Undervisning, datasimulering

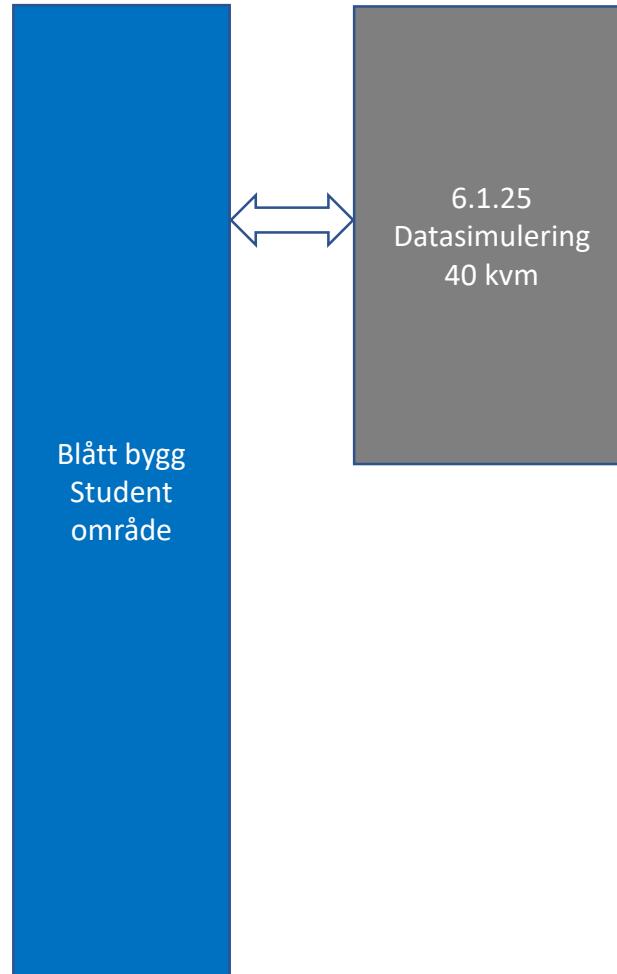


Forskning 1

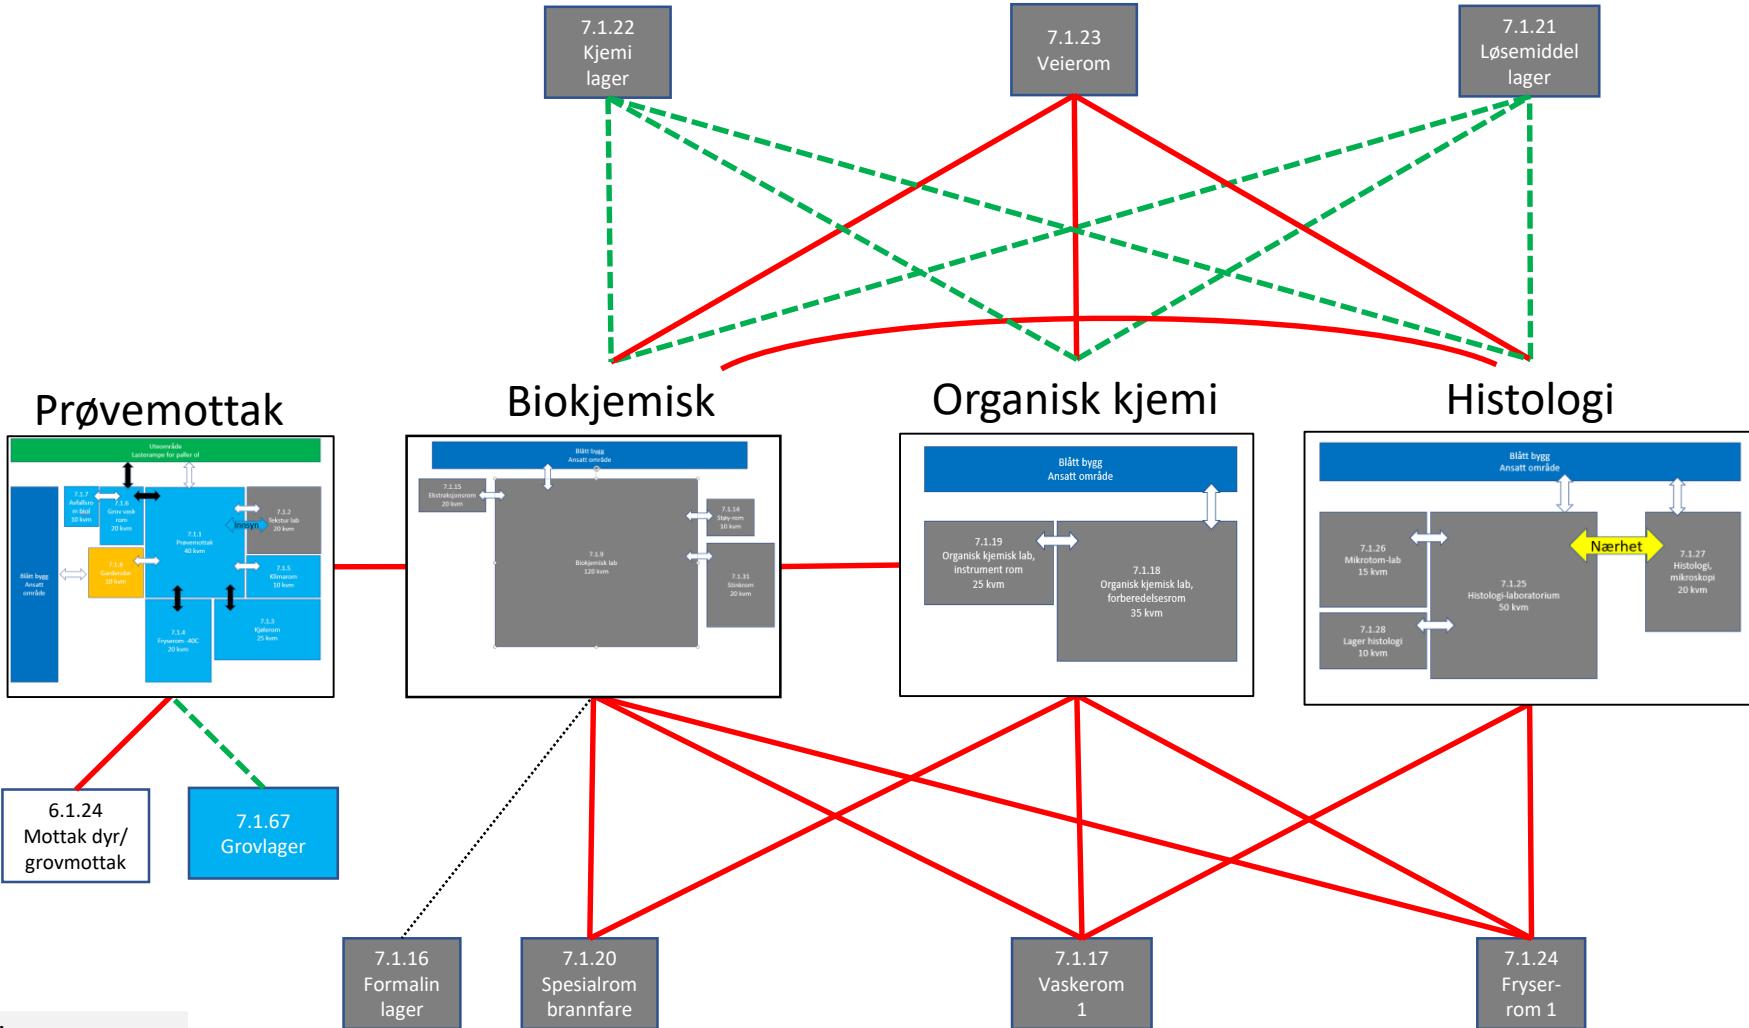


Prioritering	Nærhet	Forklaring
■	Meget høy	Direkte forbindelse
—	Høy	Kort gangavstand
- - -	Middels	Samme etasje
.....	Lav	Kan være i annen etasje


Forskning, Prøvemottak

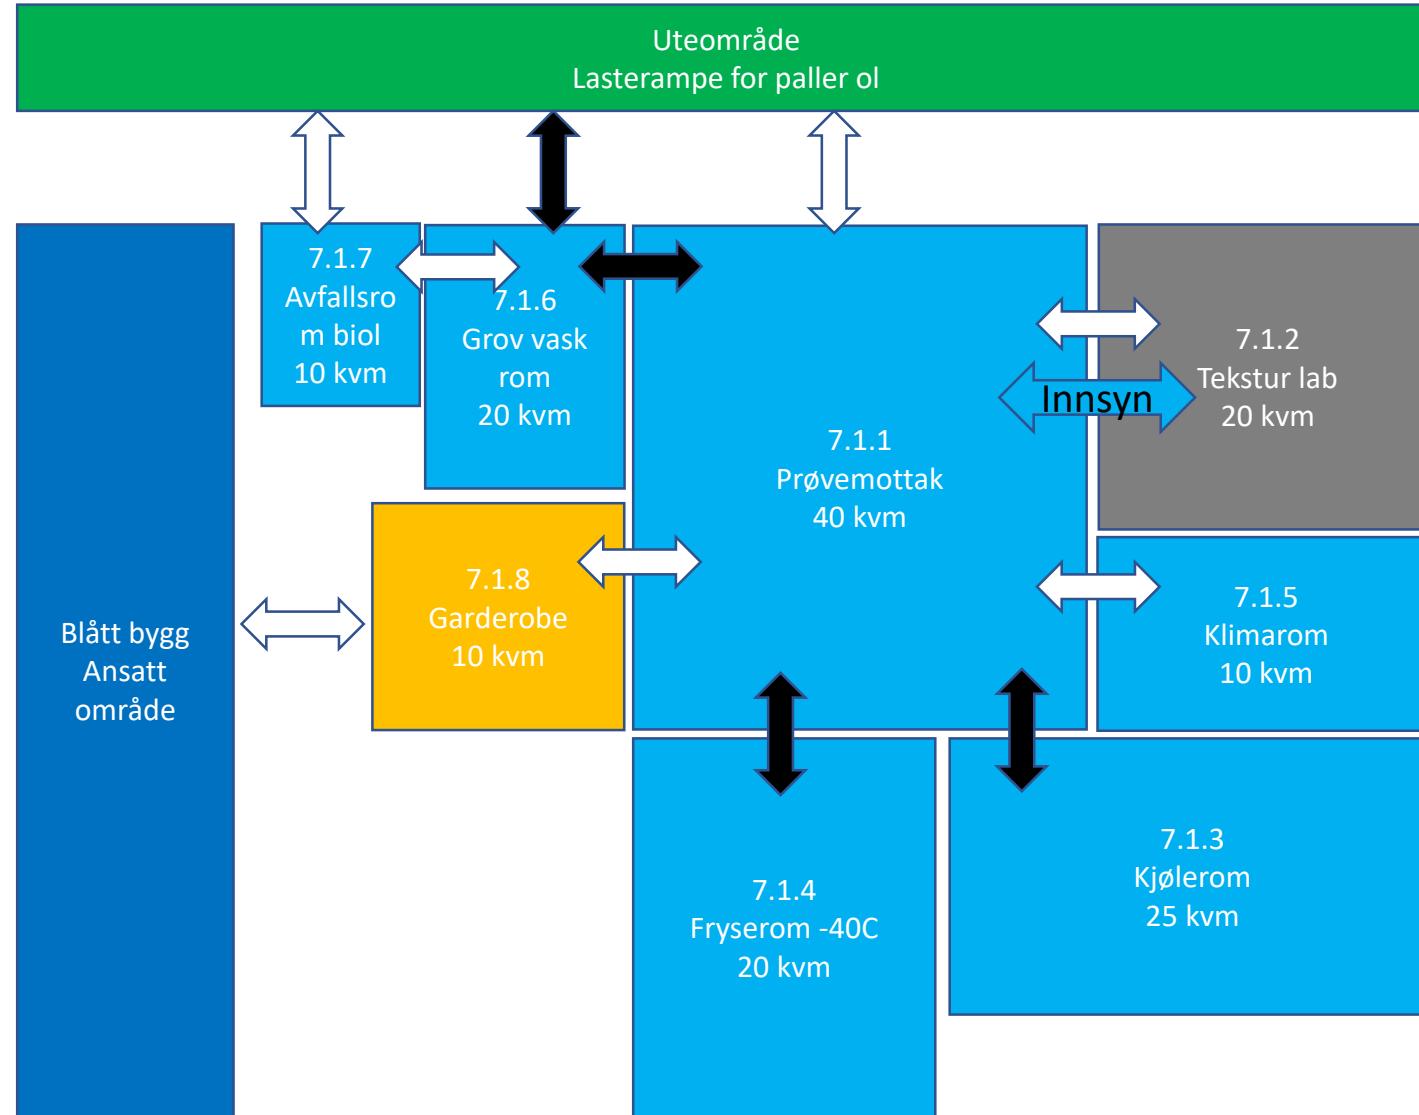


Forskning, Biokjemisk

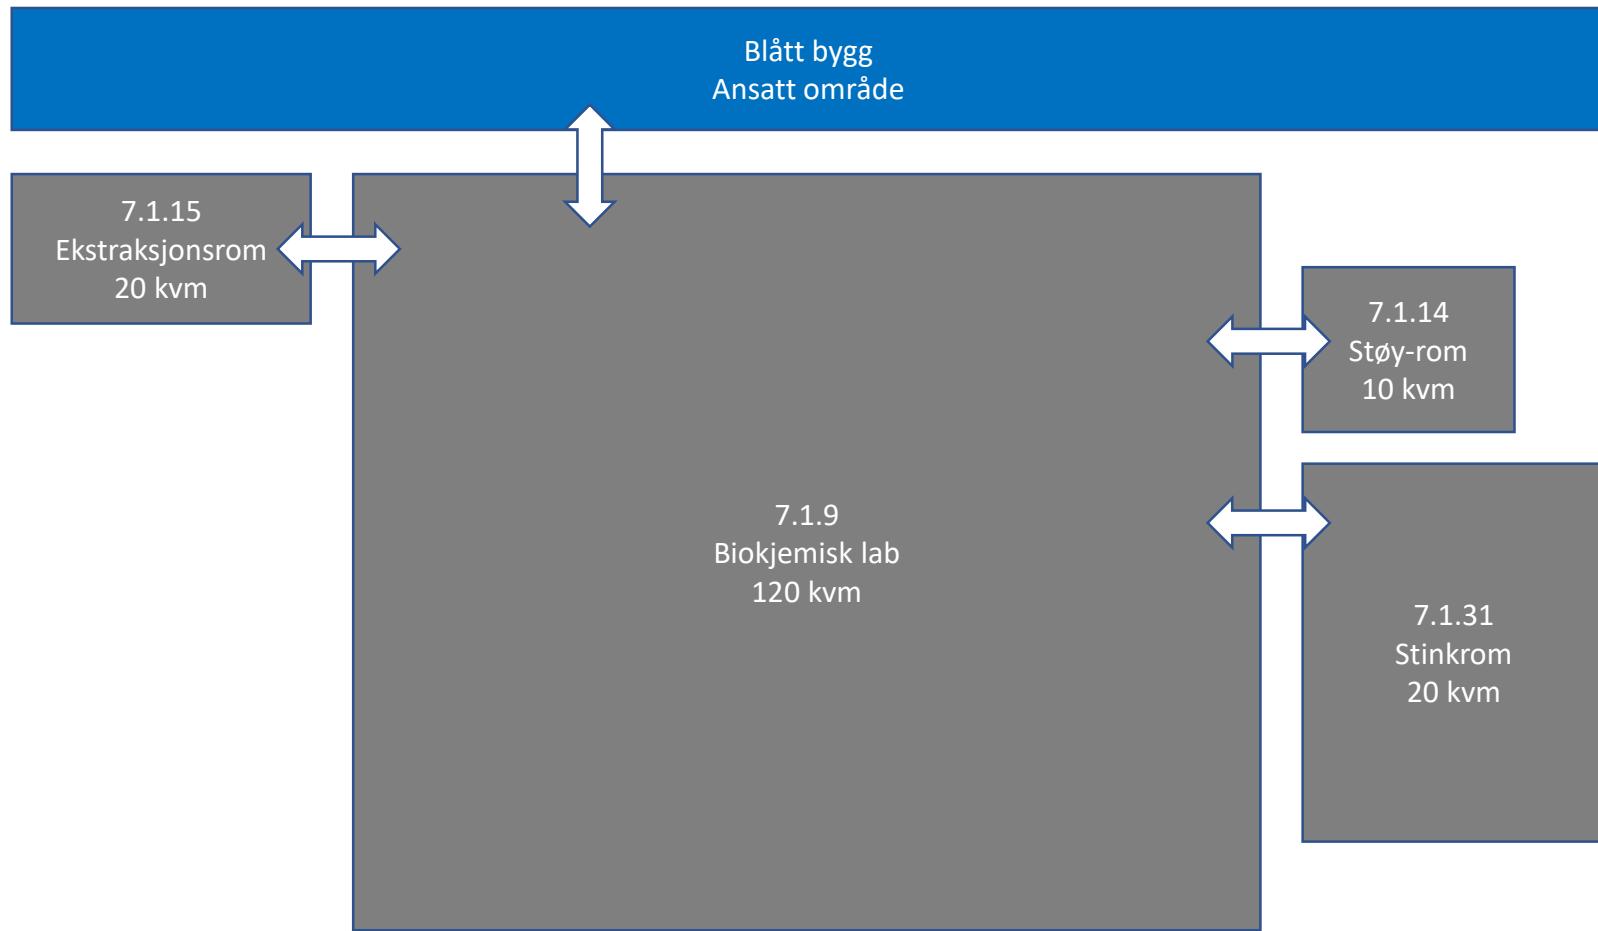


Forskning, Isotoplab

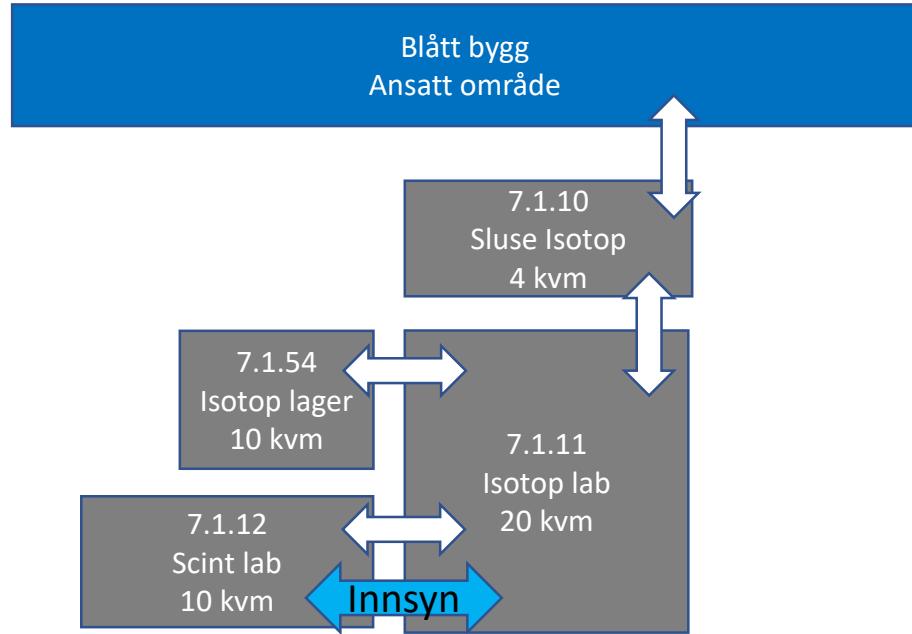


Forskning, Organisk kjemi

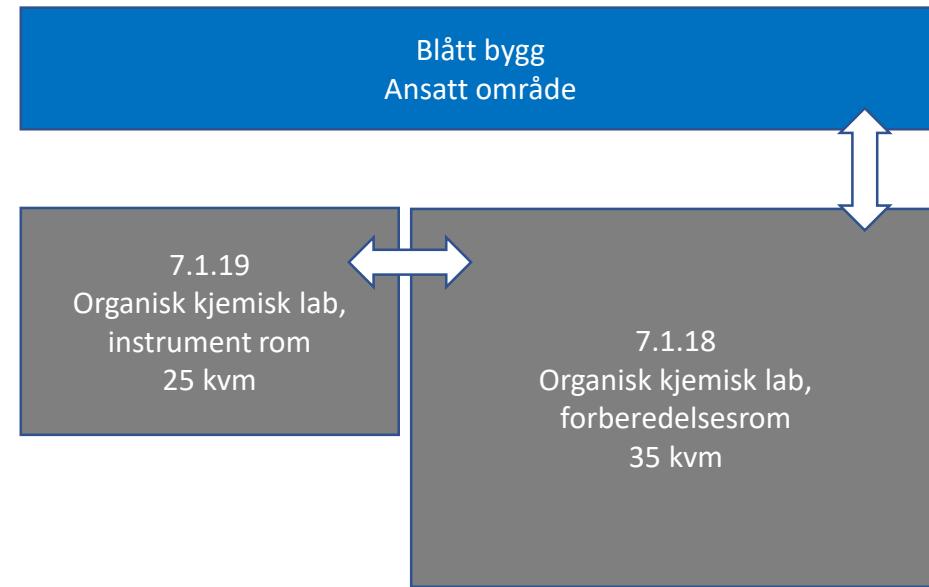

Forskning, Histologi

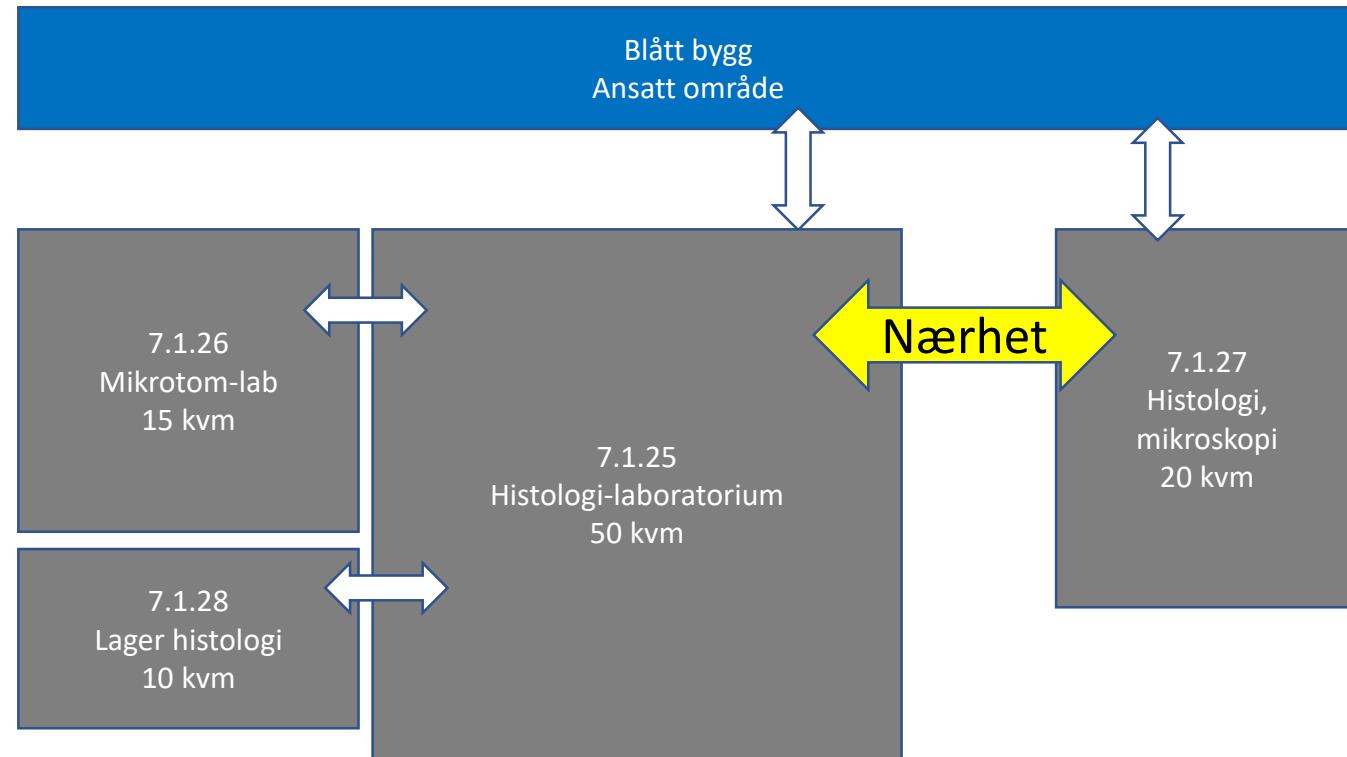


Forskning 2

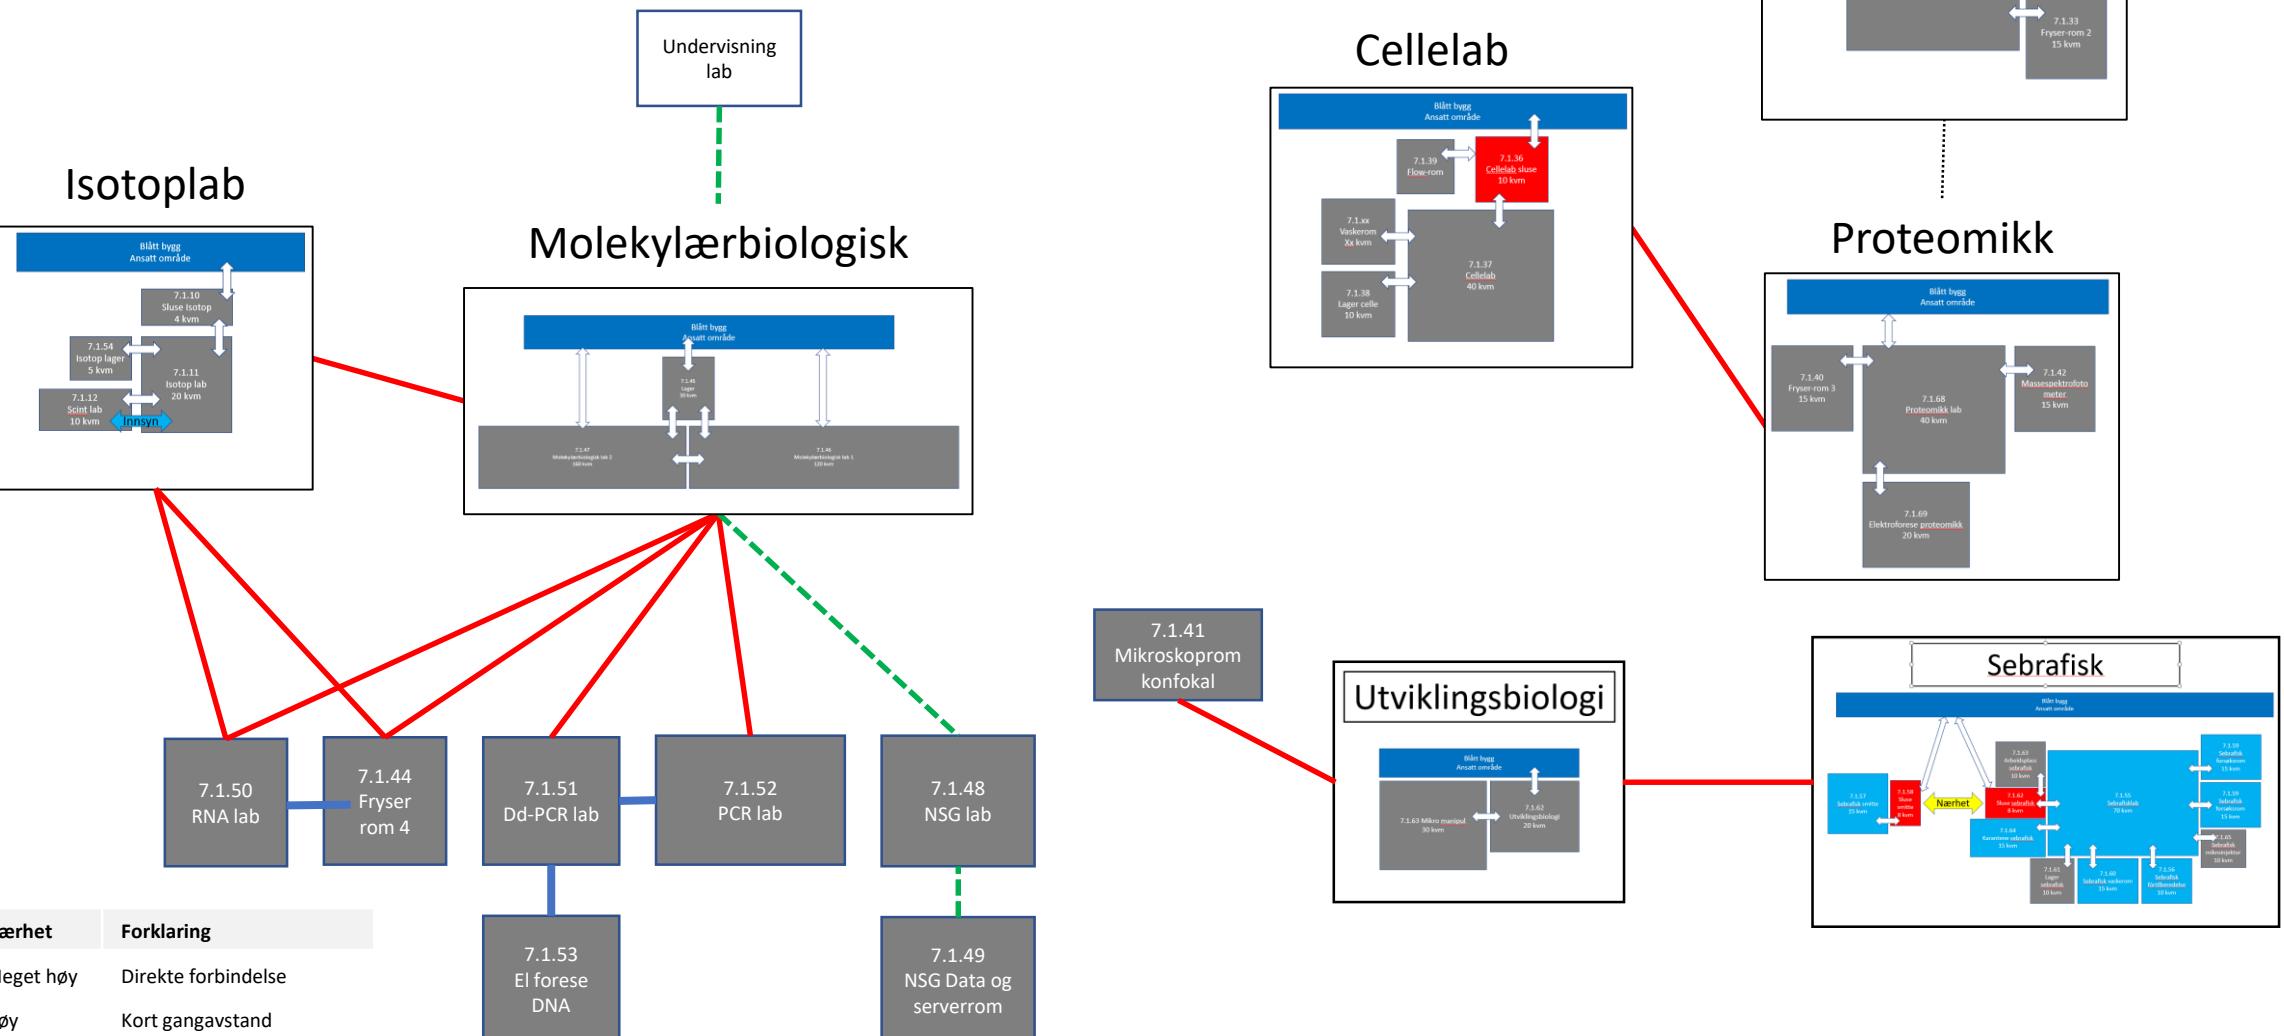


Prioritering	Nærhet	Forklaring
	Meget høy	Direkte forbindelse
	Høy	Kort gangavstand
	Middels	Samme etasje
	Lav	Kan være i annen etasje


Forskning, Molekylærbiologisk

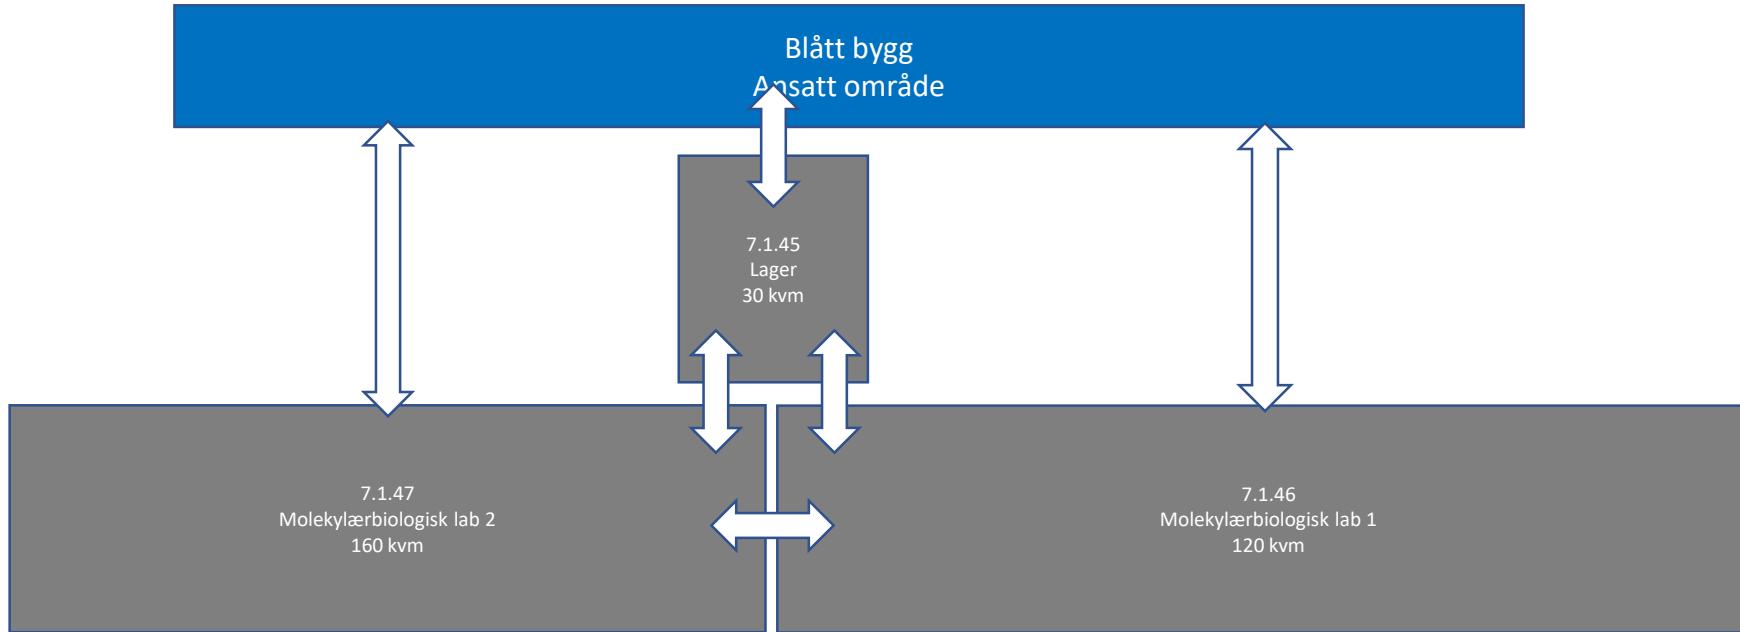


Forskning, Cellelaboratorier

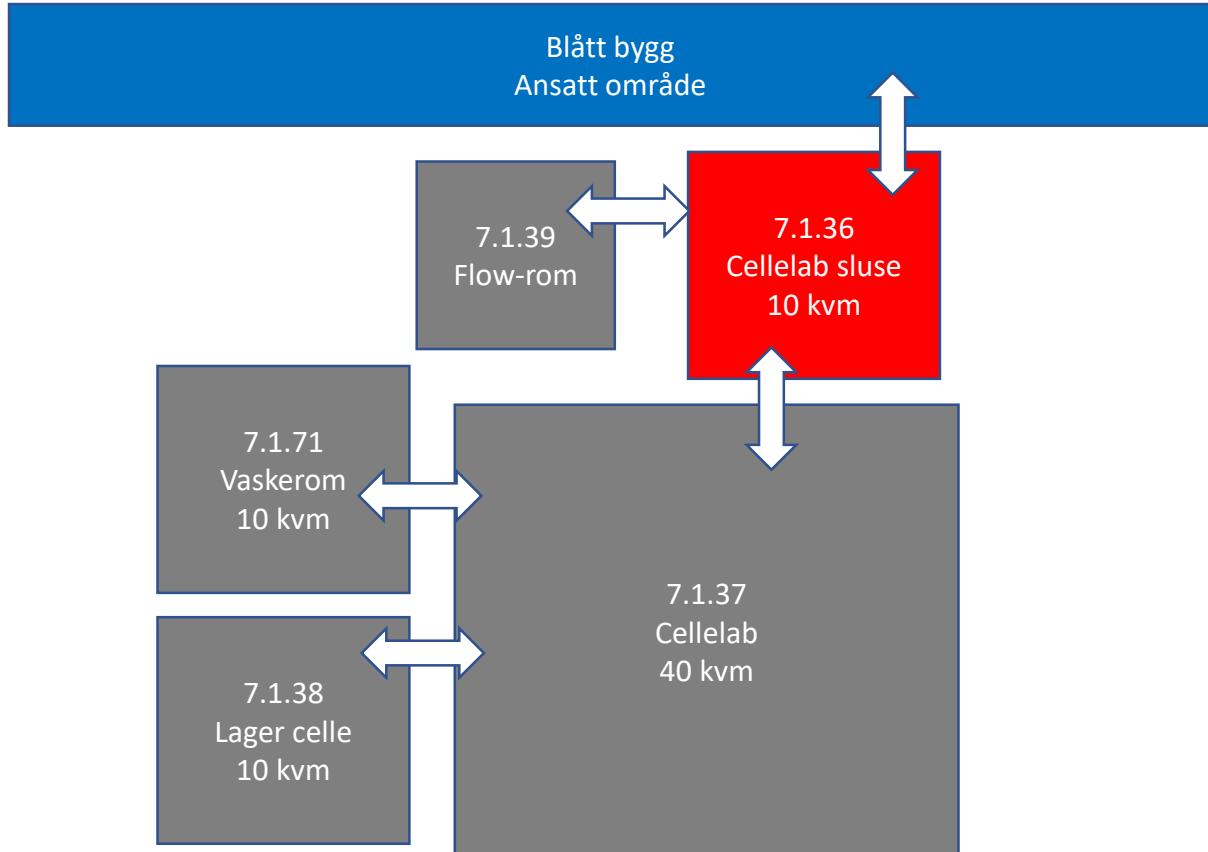


Forskning, Proteomikk

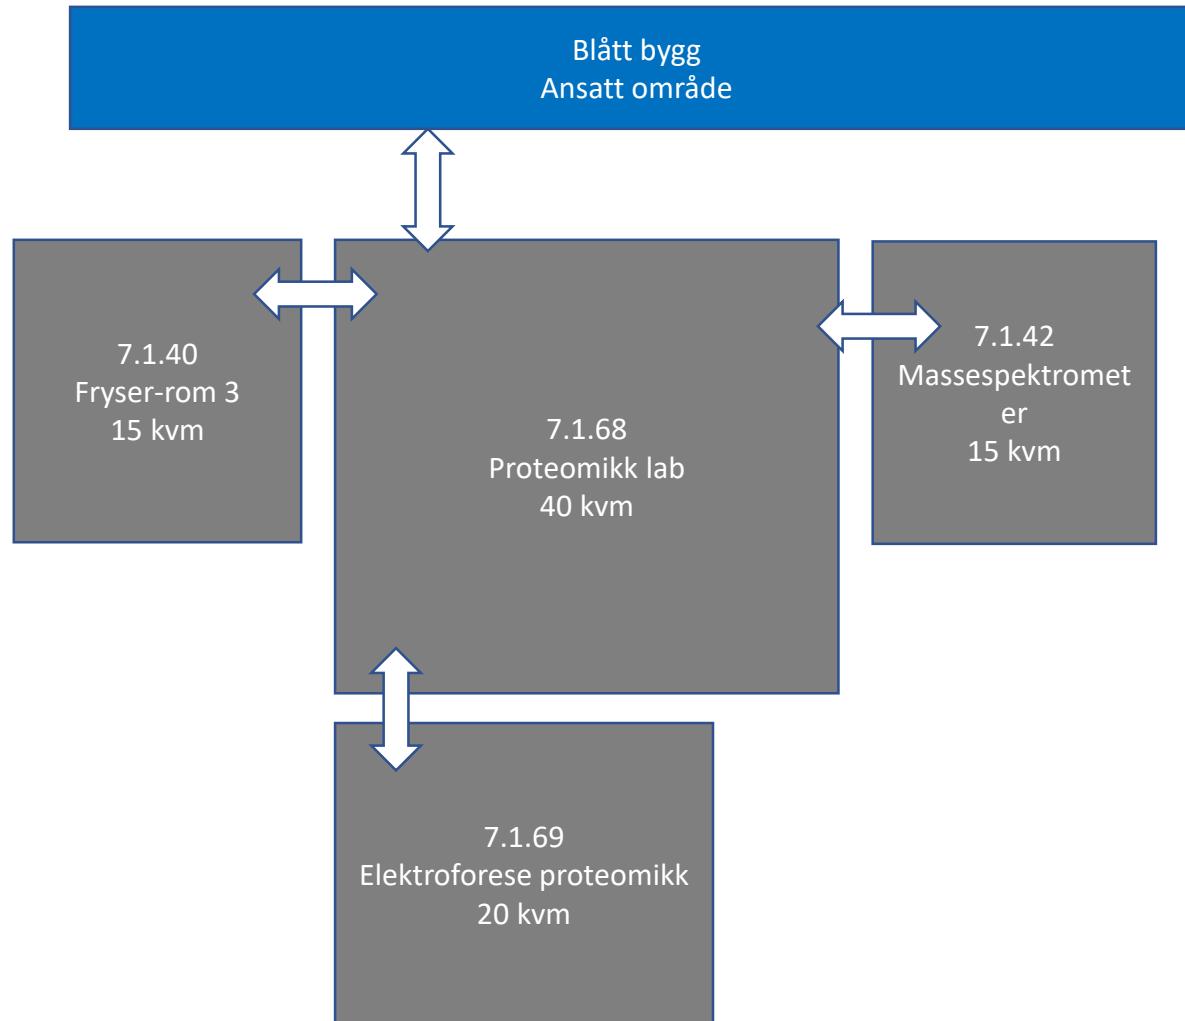


Forskning, mikrobiologisk lab

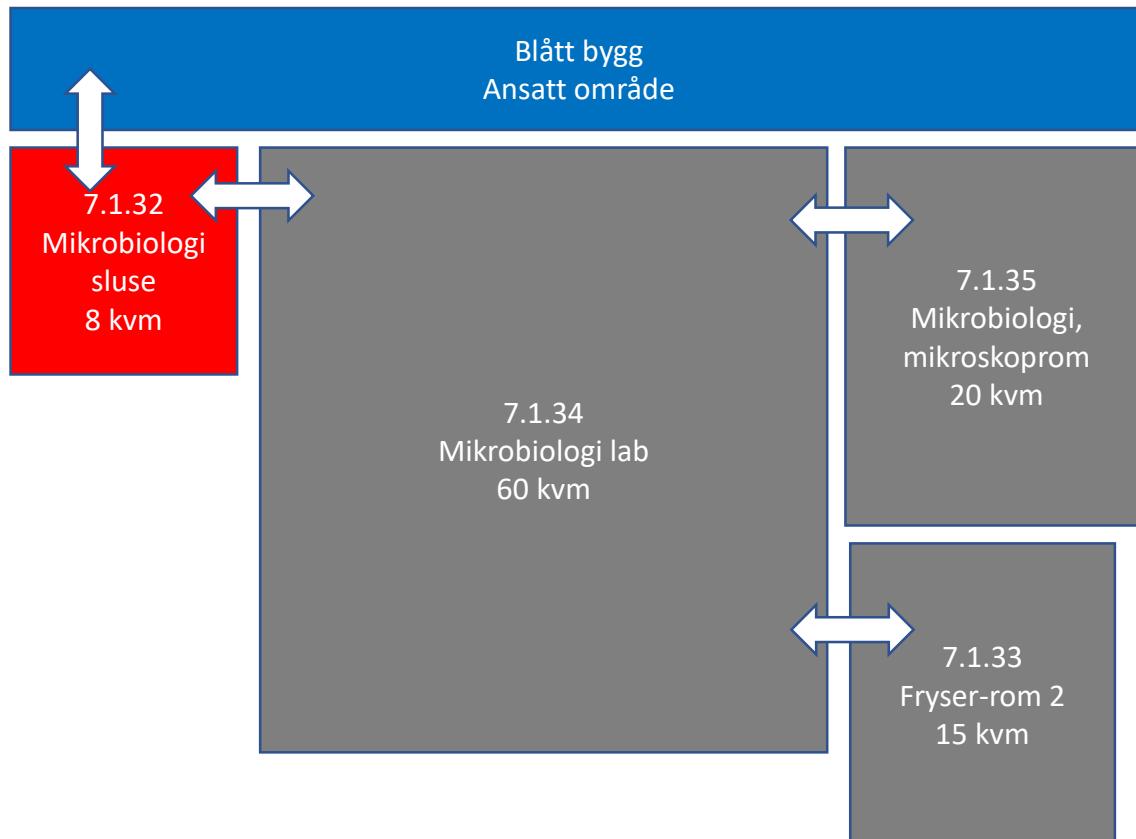

Forskning, Sebrafisk

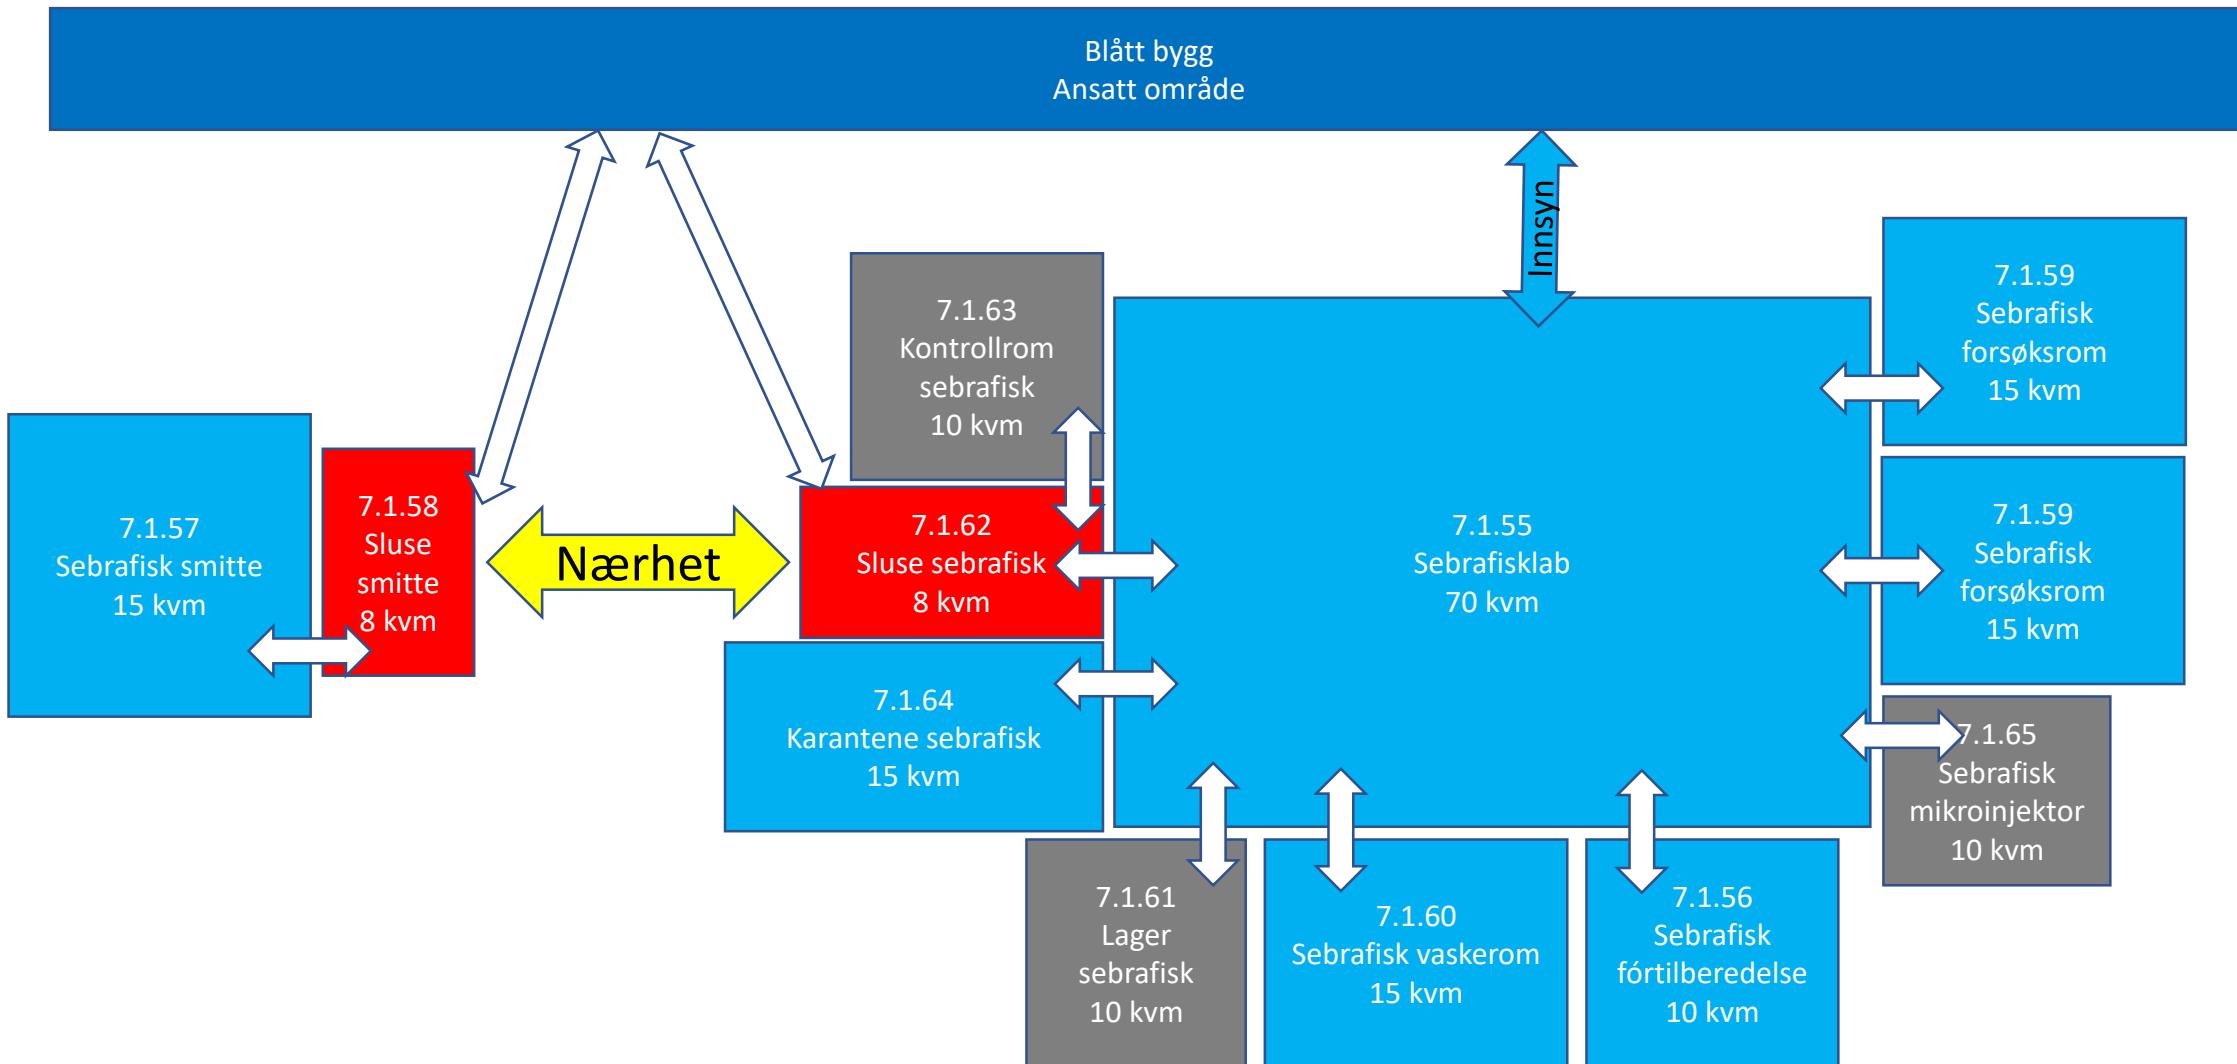

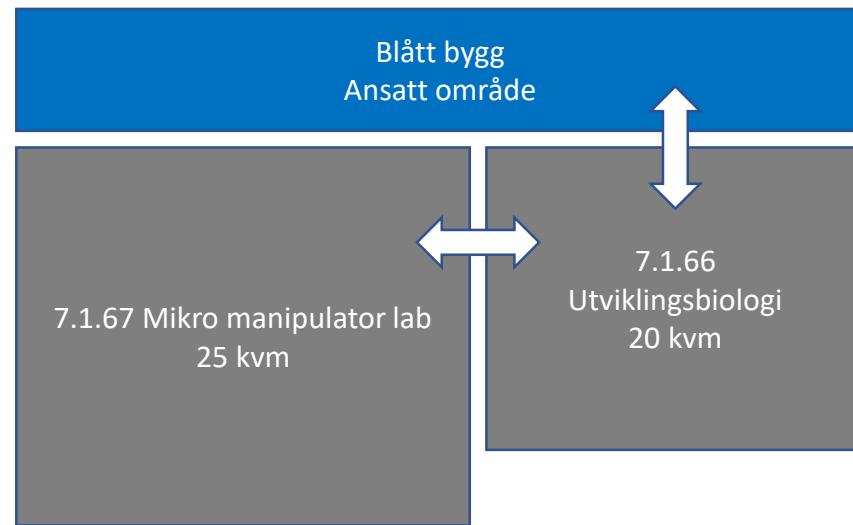

Ytre sone, logistikk

