


LEDNING I OVERGANG FJELL/LØSMASSE

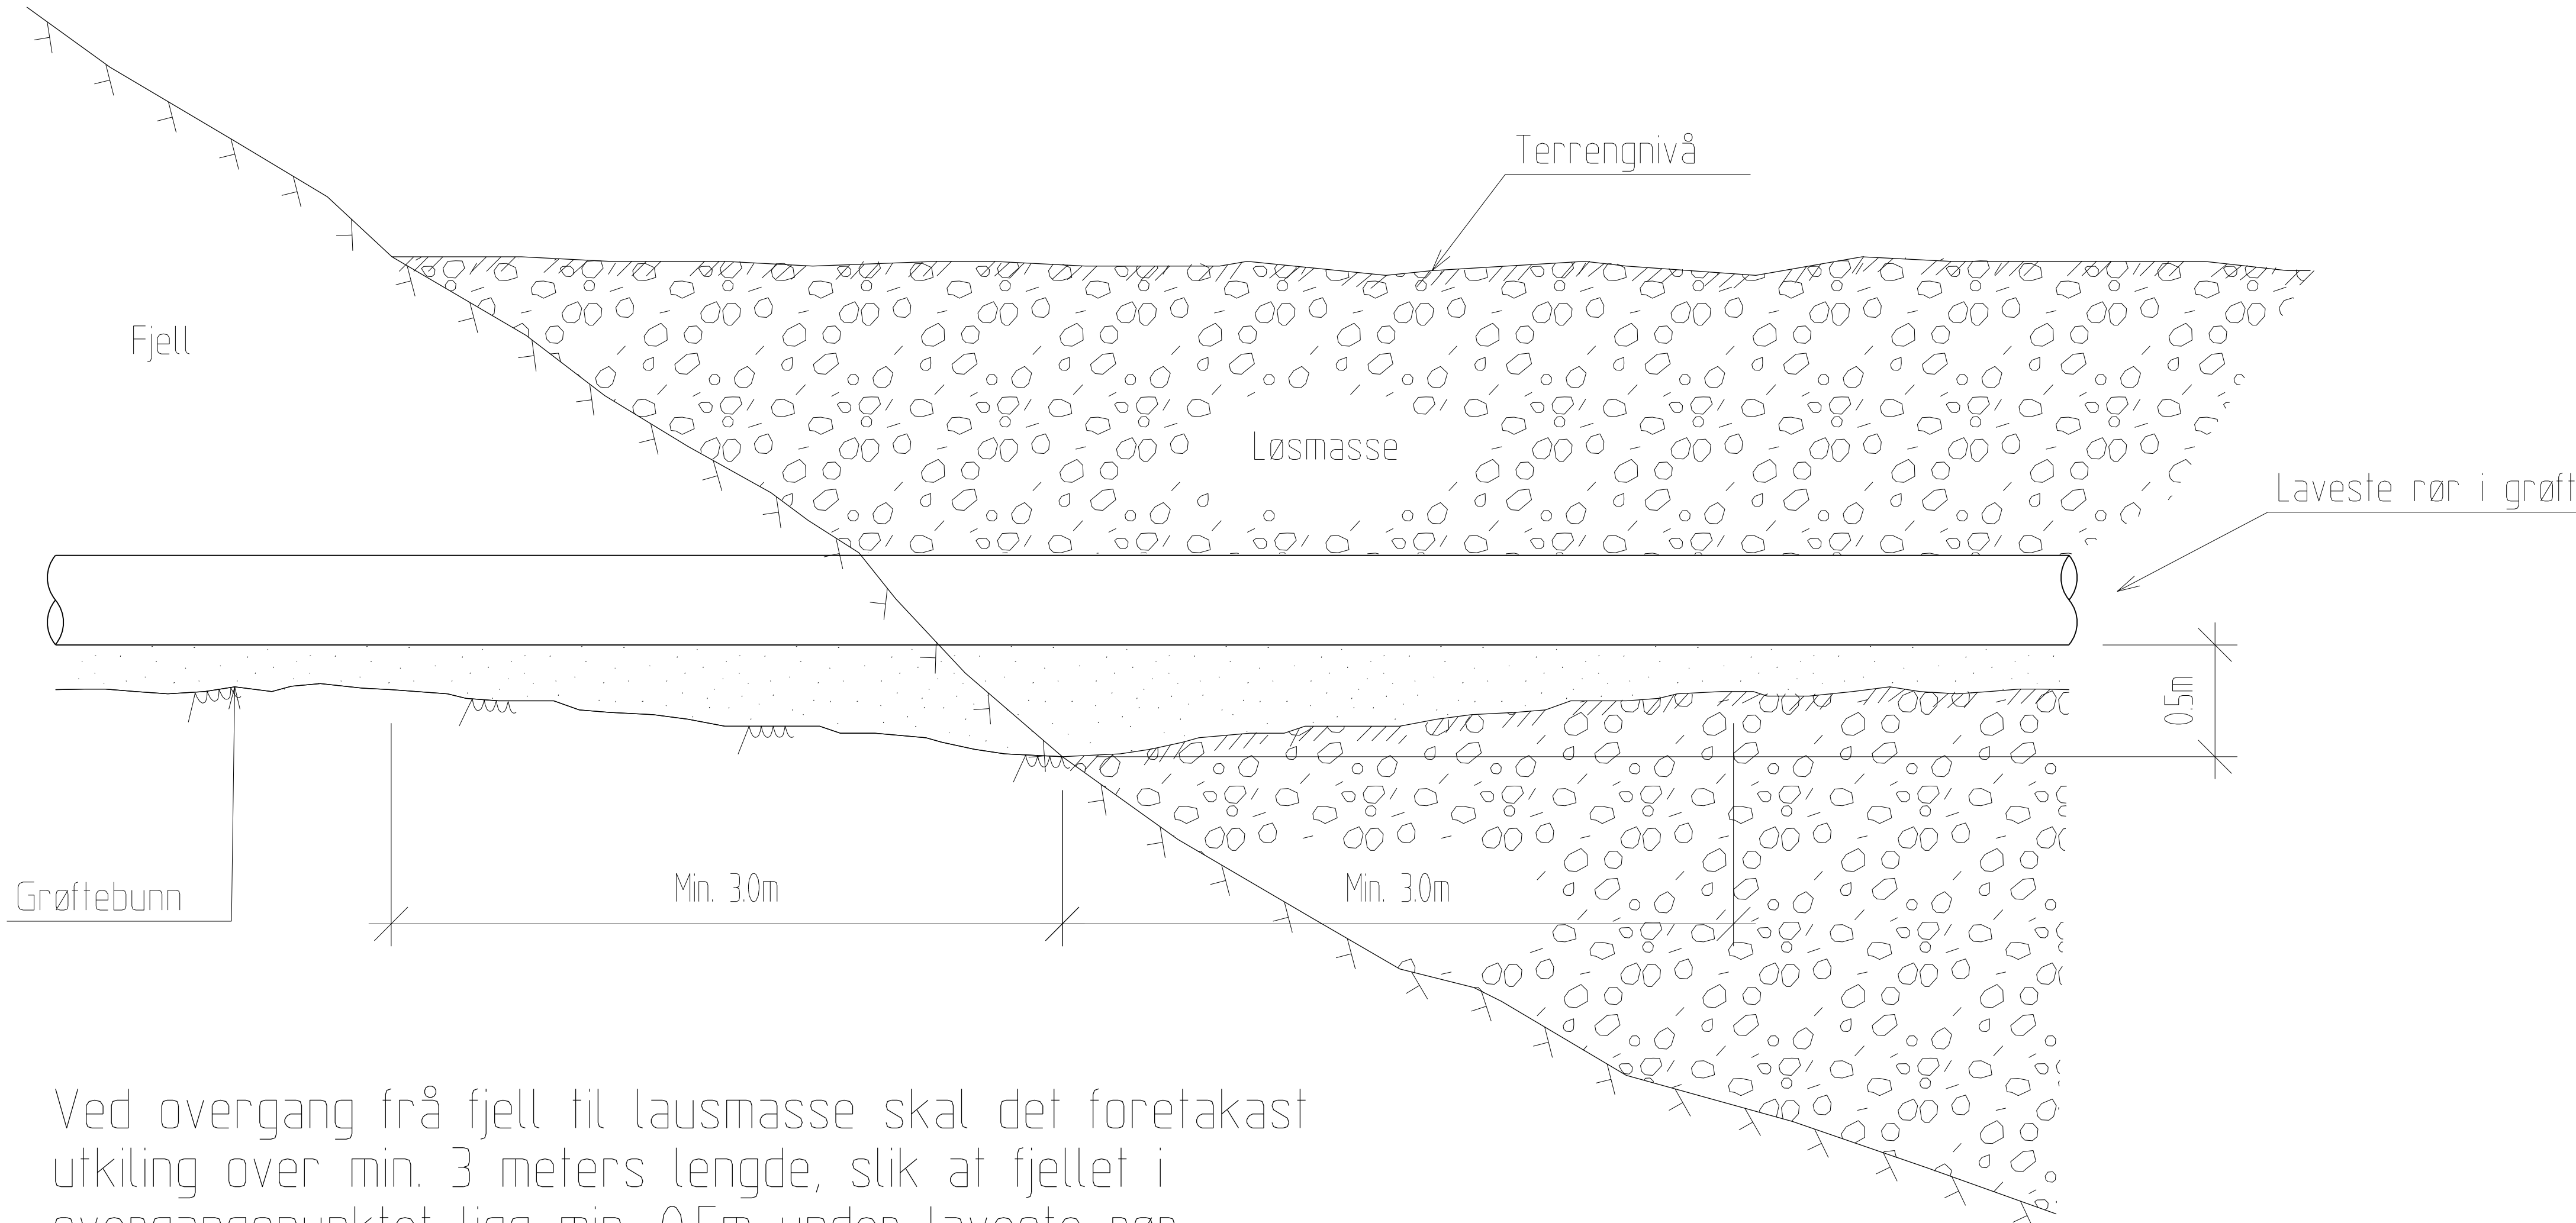

Ved overgang frå fjell til lausmasse skal det foretakast utkiling over min. 3 meters lengde, slik at fjellet i overgangspunktet ligg min. 0.5m under laveste rør

Status	Rev	Endring				Utført	Kontr.	Ansv.	Dato		
Bergen kommune						nøglst	nødlro	nødlro	24.04.2020		
Holen skole - Omlegging VA						Målestokk			Format		
						1:20			A1		
Overgang fjell/løsmasse						Oppdragsleder David Thorsen Frøystad					
						Oppdragsnr. 10212152-041					
SWECO  SWECO Norge AS FANTORFVEGEN 14P, 5072 BERGEN TLF.: 99 27 99 00 FAX: 99 27 99 01						Disiplin	Løpenummer		Status	Rev	
						VA	GH103		B	00	