


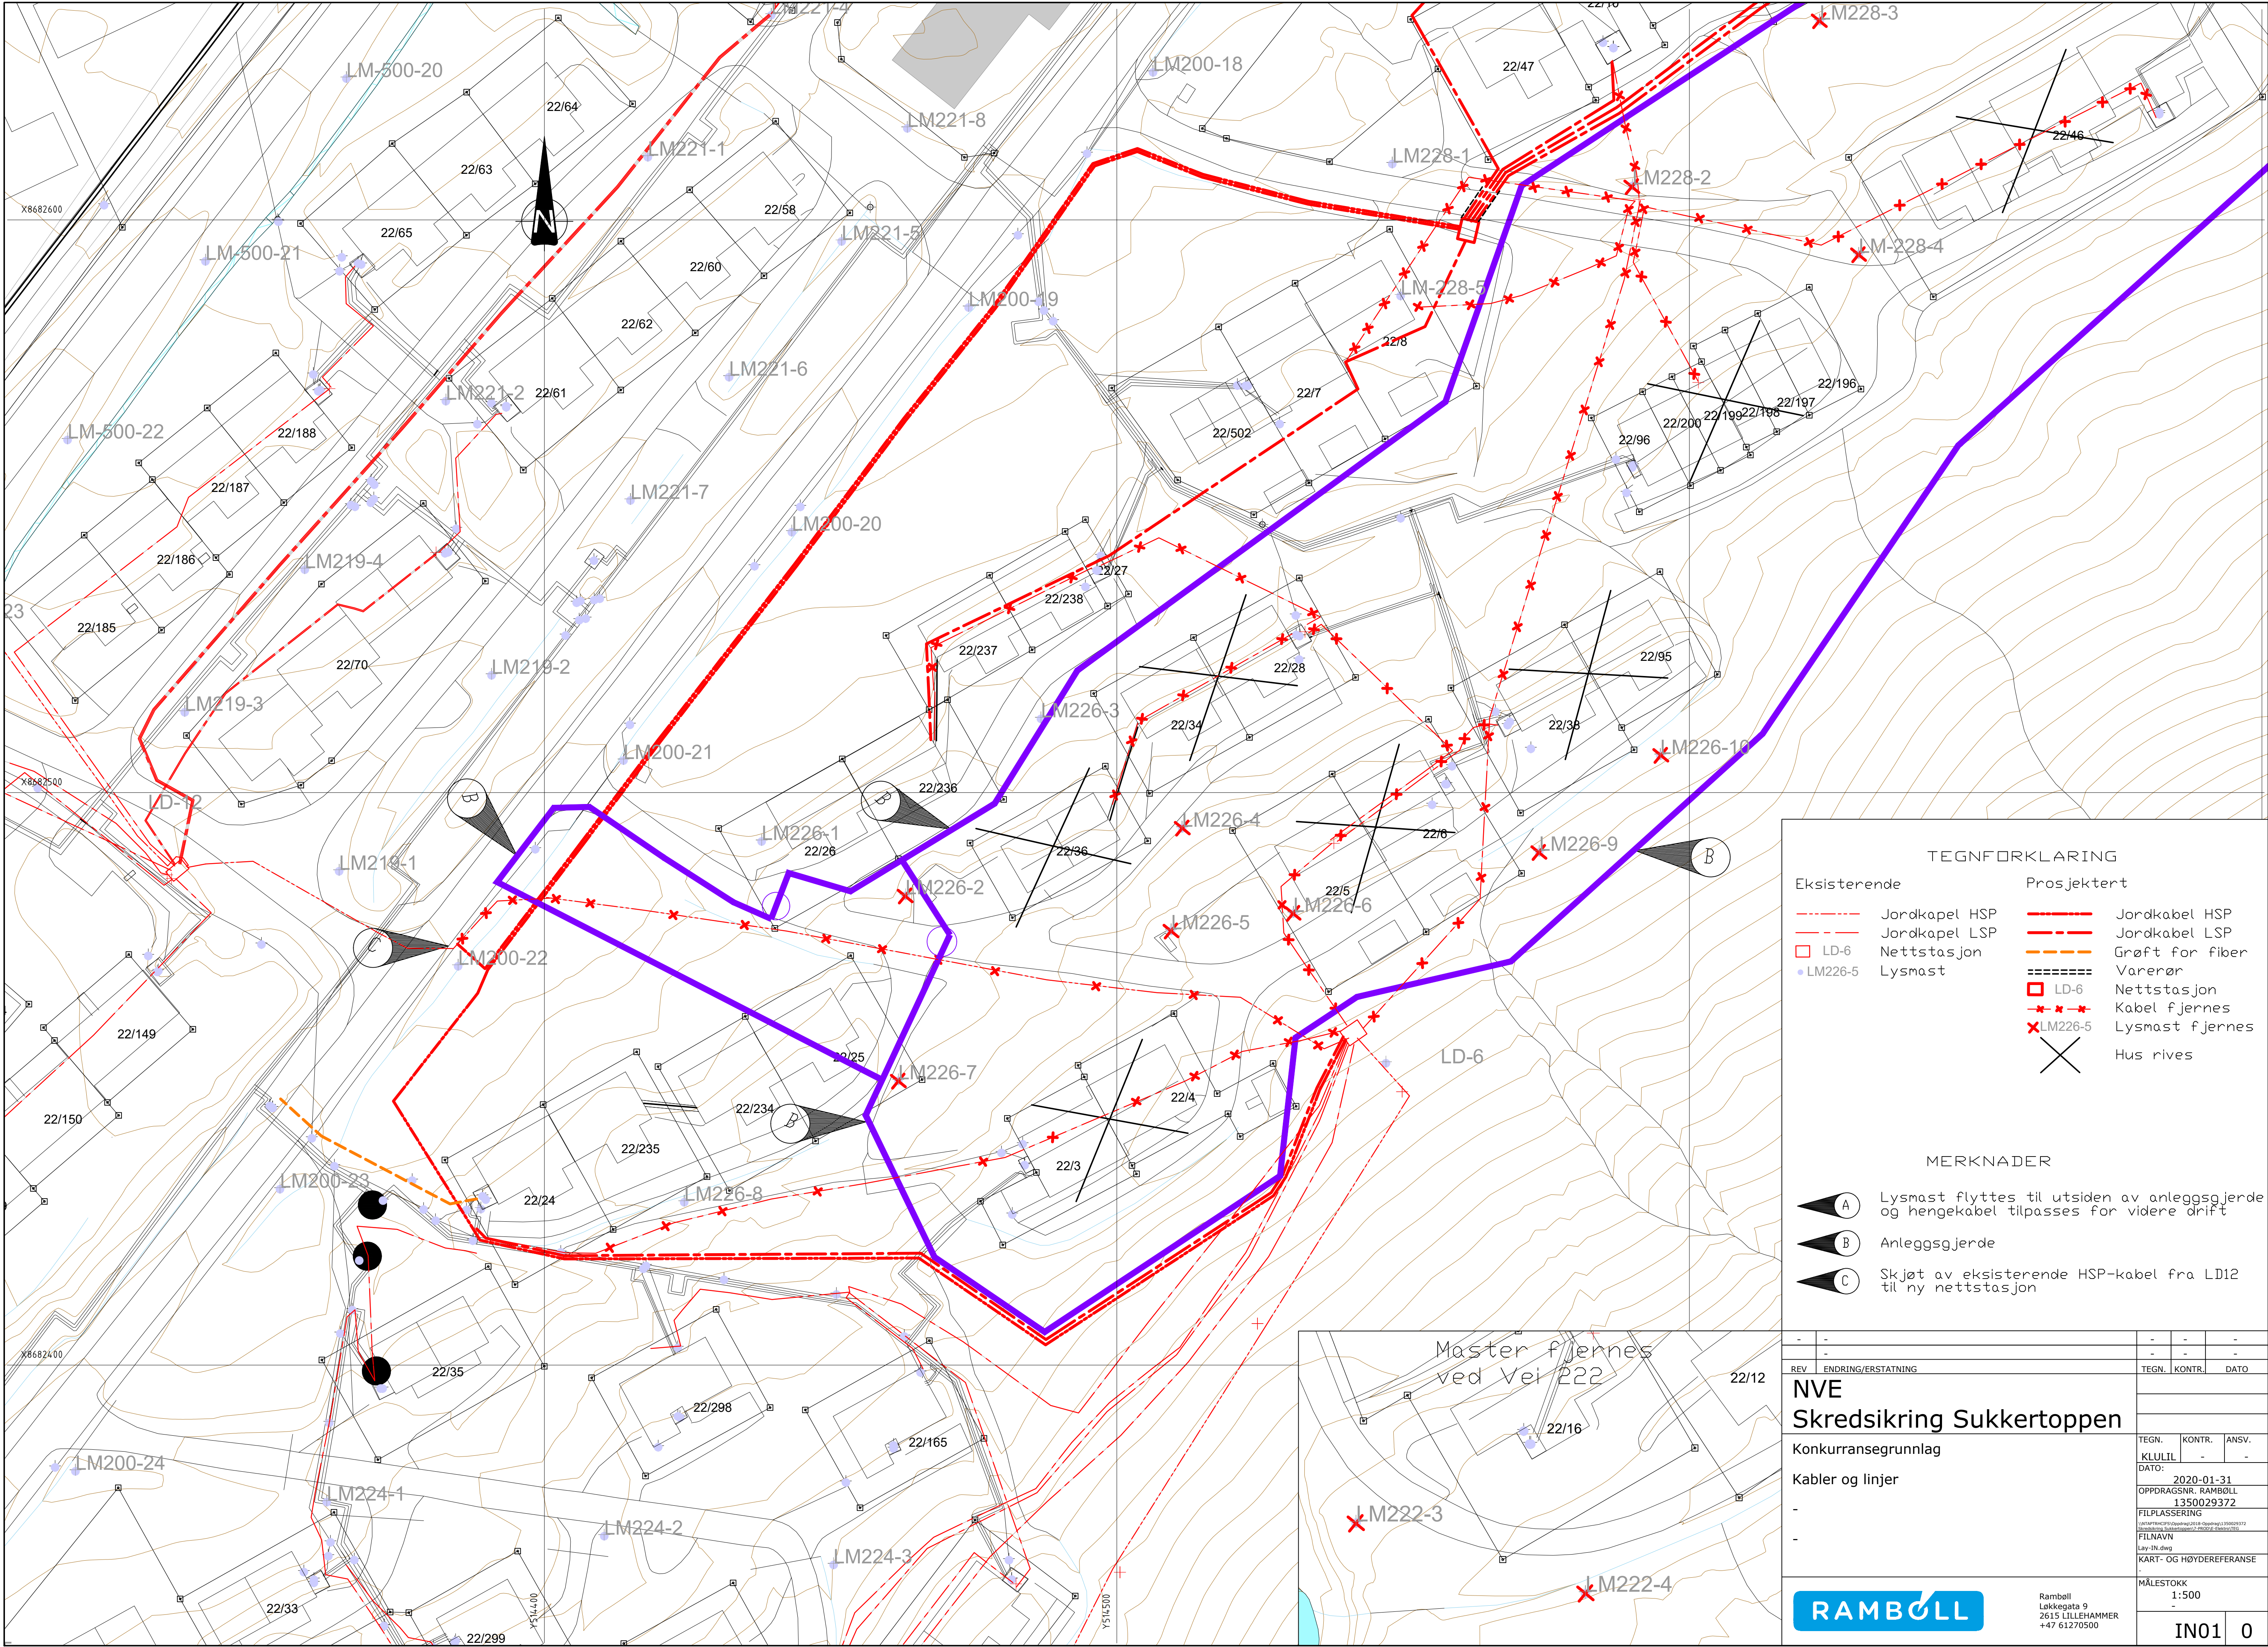

TEGNFORKLARING	
Eksisterende	Prosjektert
--- Jordkapel HSP	--- Jordkapel HSP
— Jordkapel LSP	— Jordkapel LSP
□ LD-6	--- Grøft for fiber
• LM226-5	--- Varerør
	□ LD-6
	--- Kabel fjernes
	✕ LM226-5
	✕ Hus rives

MERKNADER	
A	Lysmast flyttes til utsiden av anleggsgjerde og hengekabel tilpasses for videre drift
B	Anleggsgjerde
C	Skjøt av eksisterende HSP-kabel fra LD12 til ny netstasjon

REV	ENDRING/ERSTATNING	TEGN.	KONTR.	DATO
-	-	-	-	-
NVE				
Skredsikring Sukkertoppen				
Konkurransegrunnlag				
Kabler og linjer				
-	-	-	-	-
-	-	-	-	-
MÅLESTOKK 1:500				
IN01 0				