


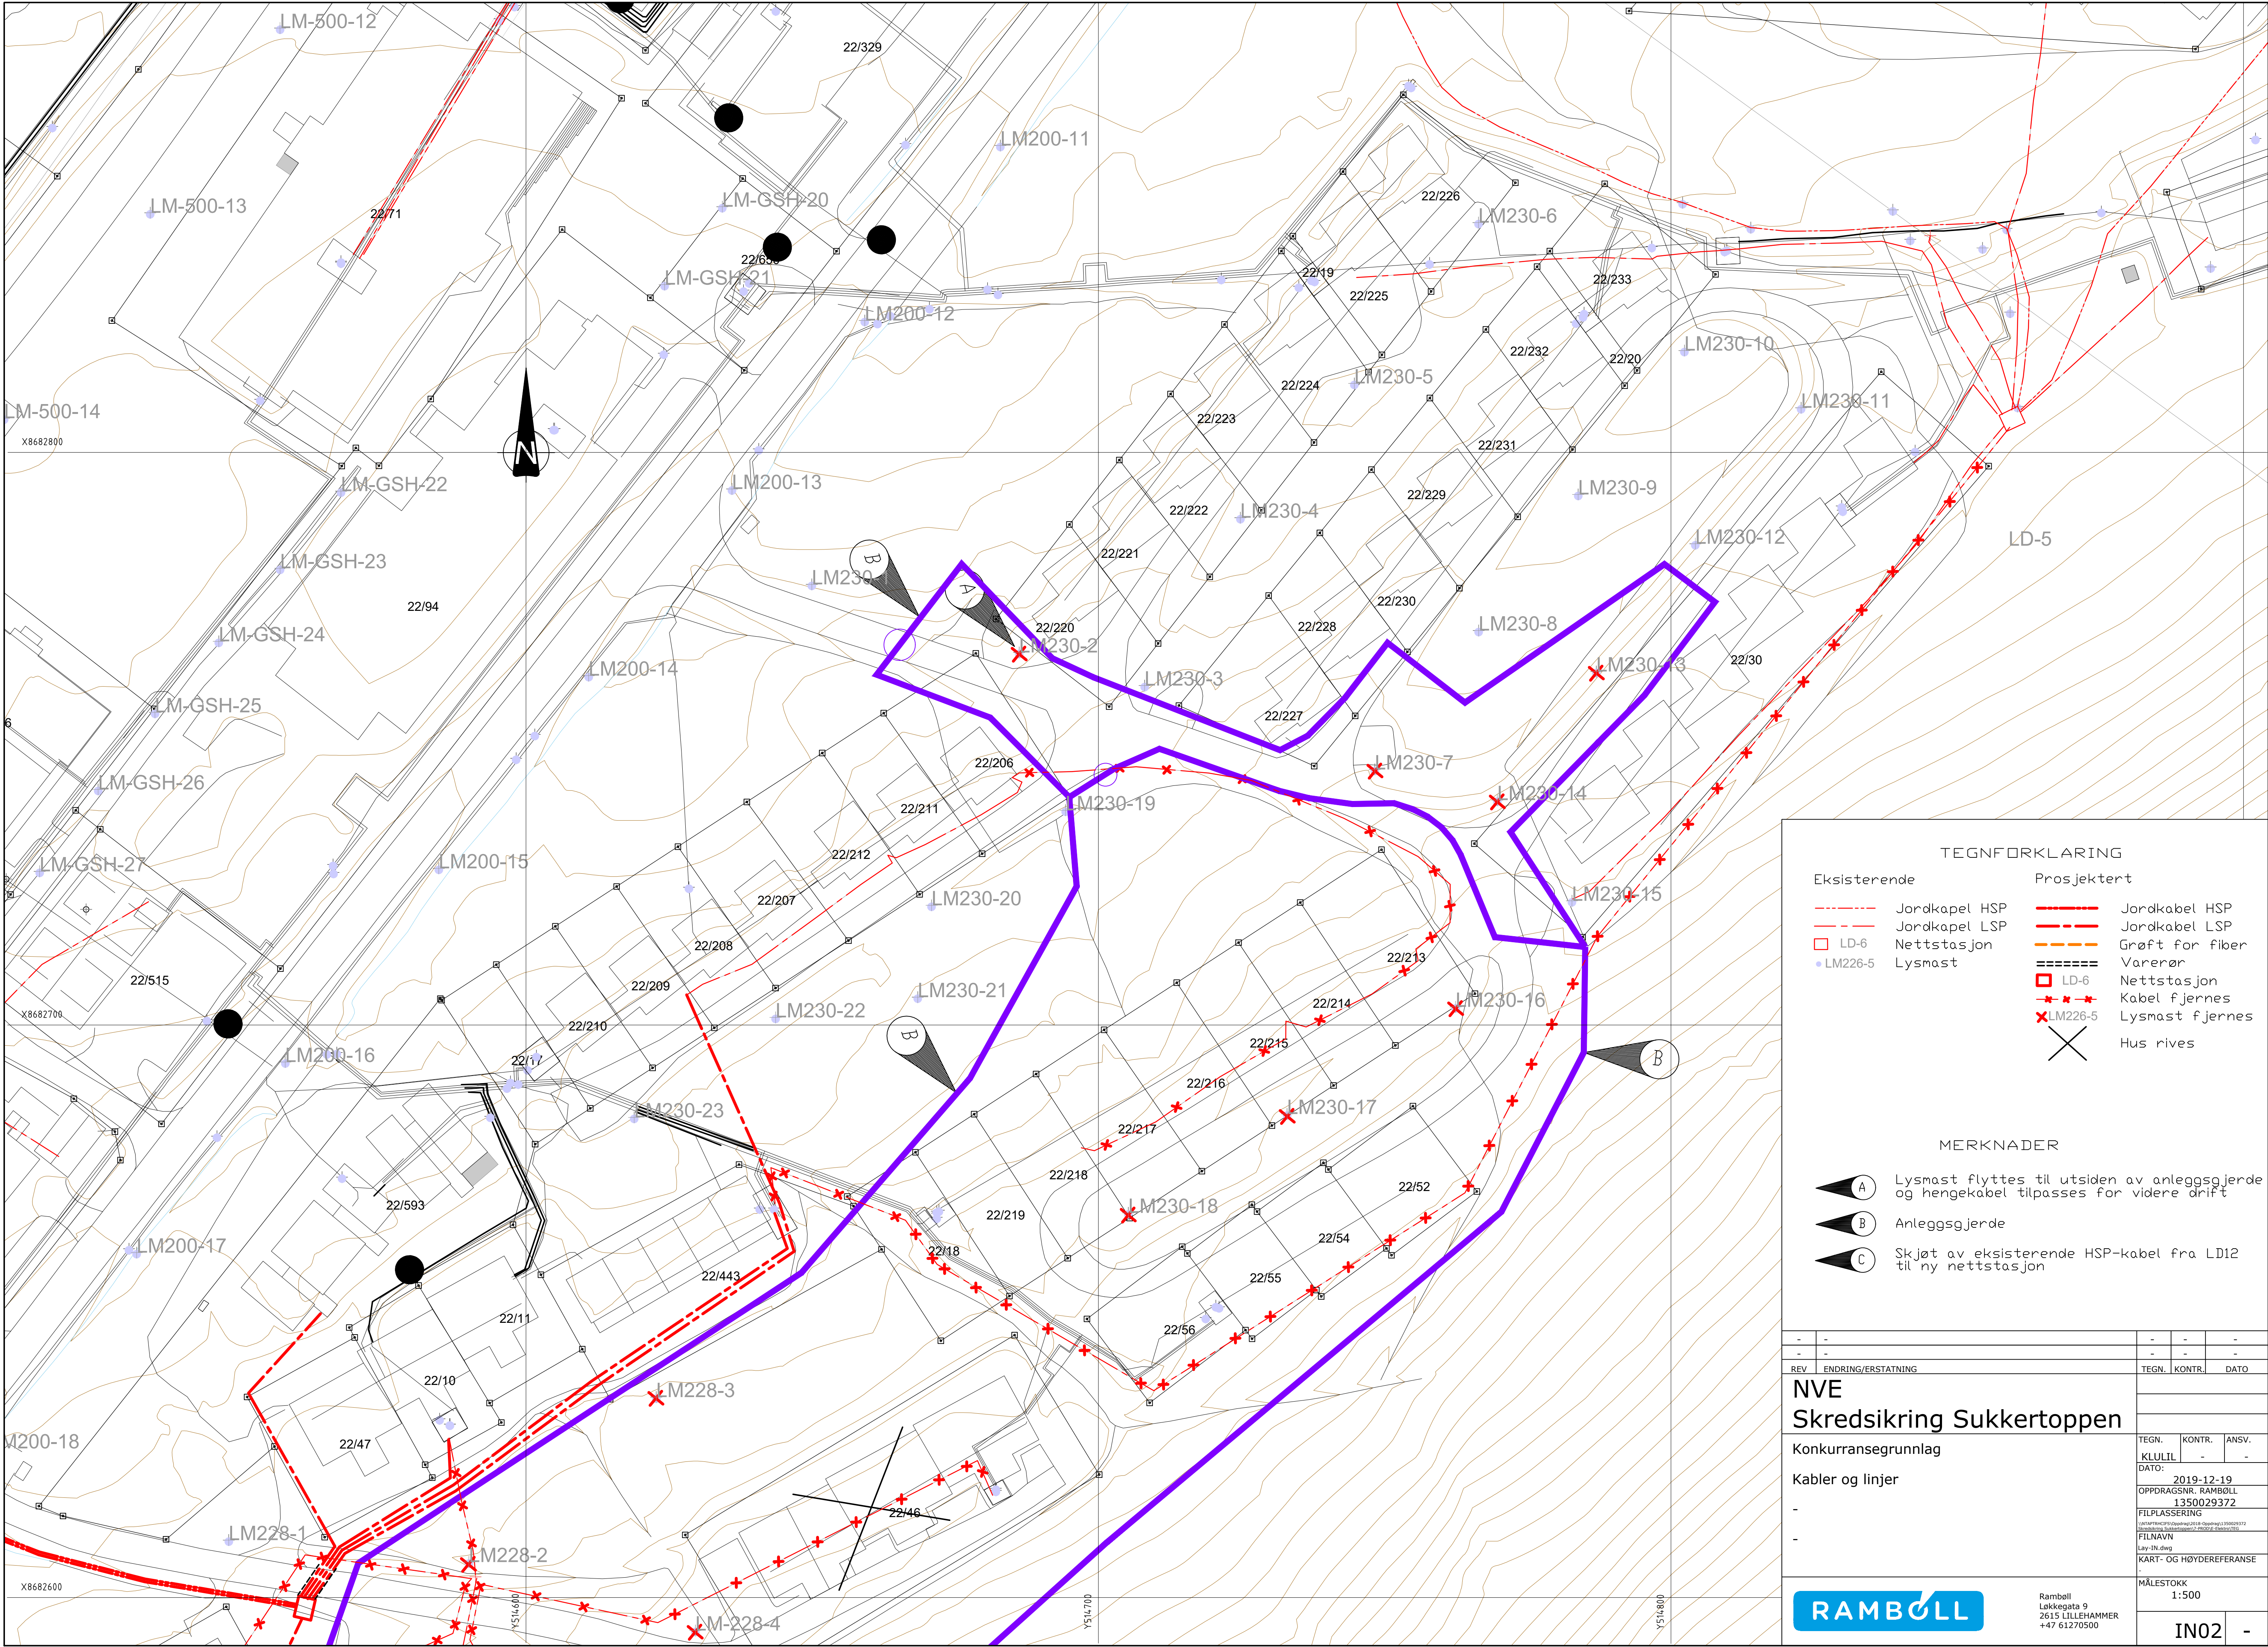

TEGNFORKLARING

Eksisterende

Jordkabel HSP

Jordkabel LSP

LD-6

Nettstasjon

LM226-5

Lysmast

Prosjektert

Jordkabel HSP

Jordkabel LSP

Grøft for fiber

Varerør

Nettstasjon

Kabel fjernes

Lysmast fjernes

Hus rives

MERKNADER

A

Lysmast flyttes til utsiden av anleggsgjerde og hengekabel tilpasses for videre drift

B

Anleggsgjerde

C

Skjøt av eksisterende HSP-kabel fra LD12 til ny nettstasjon

REV	ENDRING/ERSTATNING	TEGN.	KONTR.	DATO
-	-	-	-	-
NVE				
Skredsikring Sukkertoppen				
Konkurransegrunnlag				
Kabler og linjer				
-				
-				

TEGN.

KLULIL

KONTR.

-

ANSV.

-

DATO:

2019-12-19

OPPDRAGSNR.

RAMBOLL

1350029372

FILPLASSERING

\\RAMBOLL\IT\Prosjekter\2019\Oppdrag\1350029372\Skredsikring Sukkertoppen\Kart\Kart-og-hoydereferanse

FILNAVN

Lay-IR.dwg

KART- OG HØYDEREFERANSE

MÅLESTOKK

1:500

IN02

-

RAMBOLL

Ramboll

Løkkegata 9

2615 LILLEHAMMER

+47 61270500