


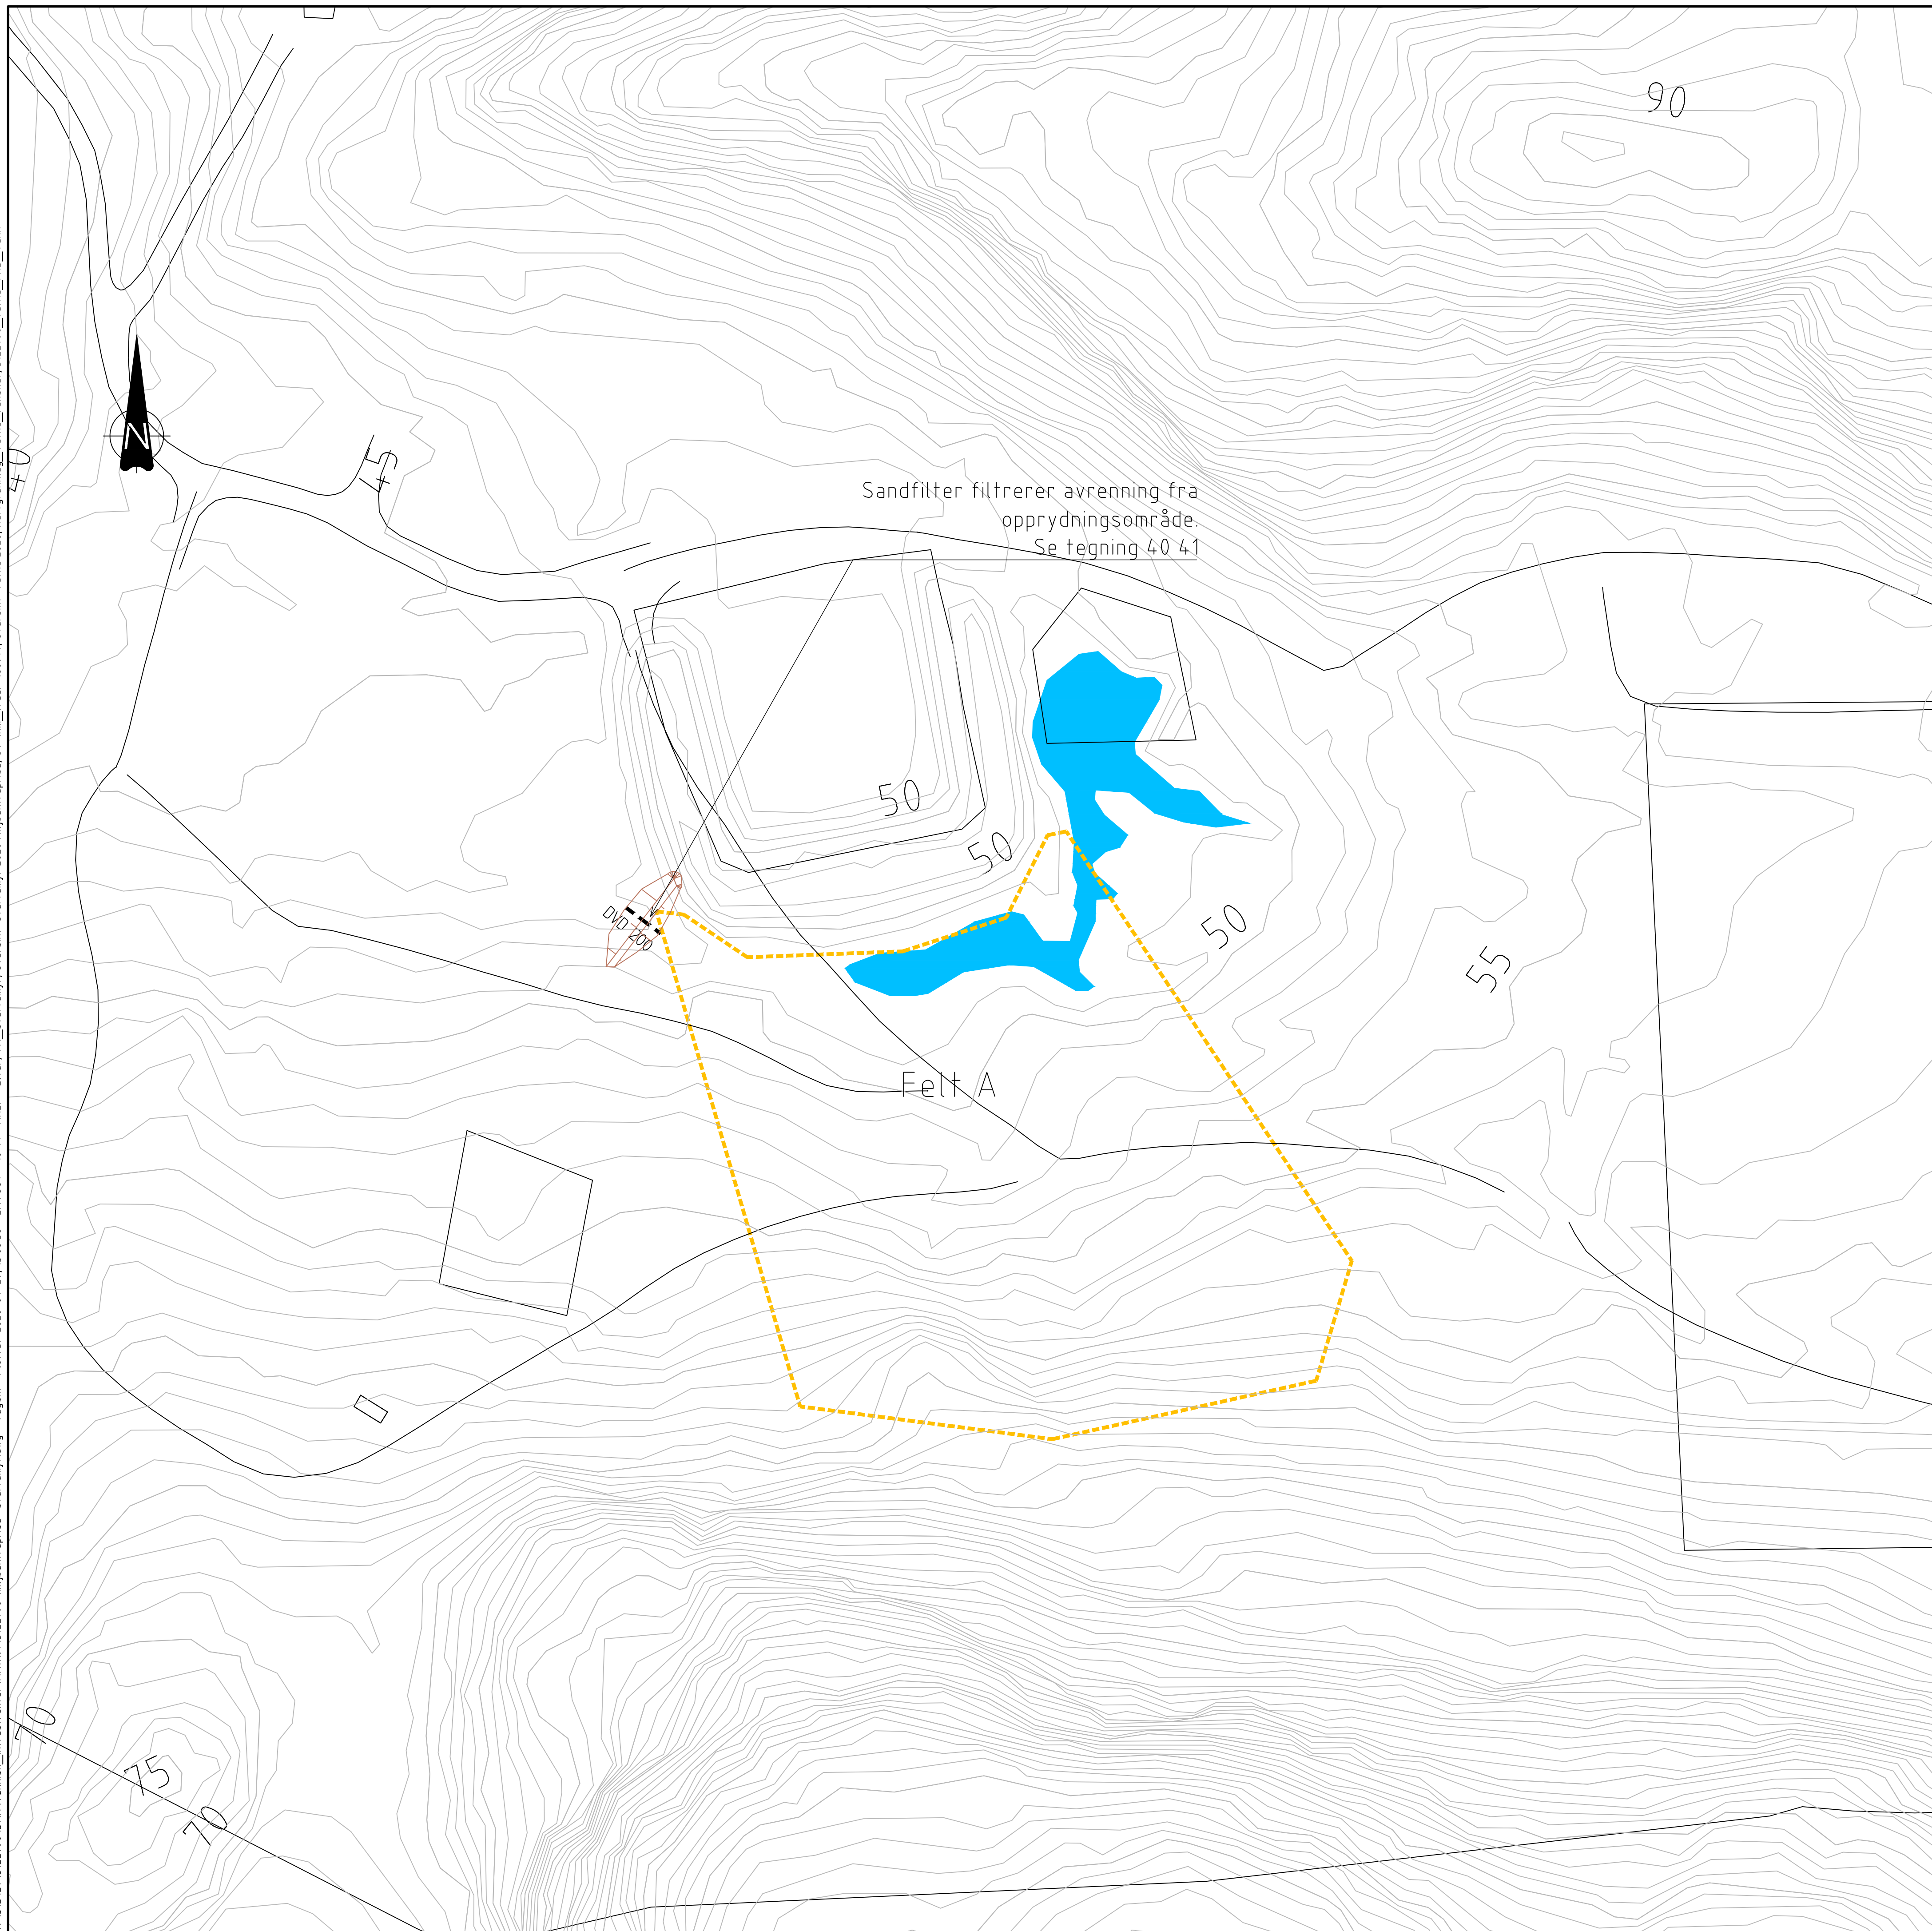

TEGNFORKLARING:

PROSJEKTERT

EKSISTERENDE

Overvannsledning

Grøft

Opprydningsområde

Bekk

Sedimenteringsdam og Brannendam

Henvisninger: 40 41

E	02	Tverrfaglig kontroll	30.04.2020	VegSinPaMyk	
E	01	Tilbudsgrunnlag	27.03.2020	VegSinPaMyk	
Fase	Rev.nr	Beskrivelse	Dato	Sign.	Kontrol

Prosjekterende

Oppdragsgiver



FORSVARSBYGG

PGL & ARK



Landskapsarkitekter



Rådgivende ingeniører



Svartemyr

Detaljprosjekt

Oversiktsplan miljøtiltak

Plan VA
Felt A

Målestokk A3

1:1000

Prosjektnummer

5122790

Dato

30.04.2020

Sign.

VegSin

godkjent

TR

Control

BIN

Tegningsnummer:

- 1102050654 01 Z 710 10 41 E 02

Gradering	Inventarkode	Etasje	Fag	Systemkode	Tegn.type	Løpenr.	Fase	Rev.nr
-----------	--------------	--------	-----	------------	-----------	---------	------	--------

Oppdragsnummer rådgiver 5122790