


"N:\512790\512790\DAK\Teknisk_Infrastruktur\Ark\512790-miljøutredning\svartemyr.dwg - VegSin - Plottet: 2020-04-29 15:09:24 - LA\OUT = 10:42 - XREF = Elver, VA_svartemyr, Oversikt-Svartemyr 2020 Miljøutredning, SV-lm, Traer-80914, Oversikt-Vatne 2020, Kartgumlag_Vatne_rensket, 512790_vatne_FKG_Vann"

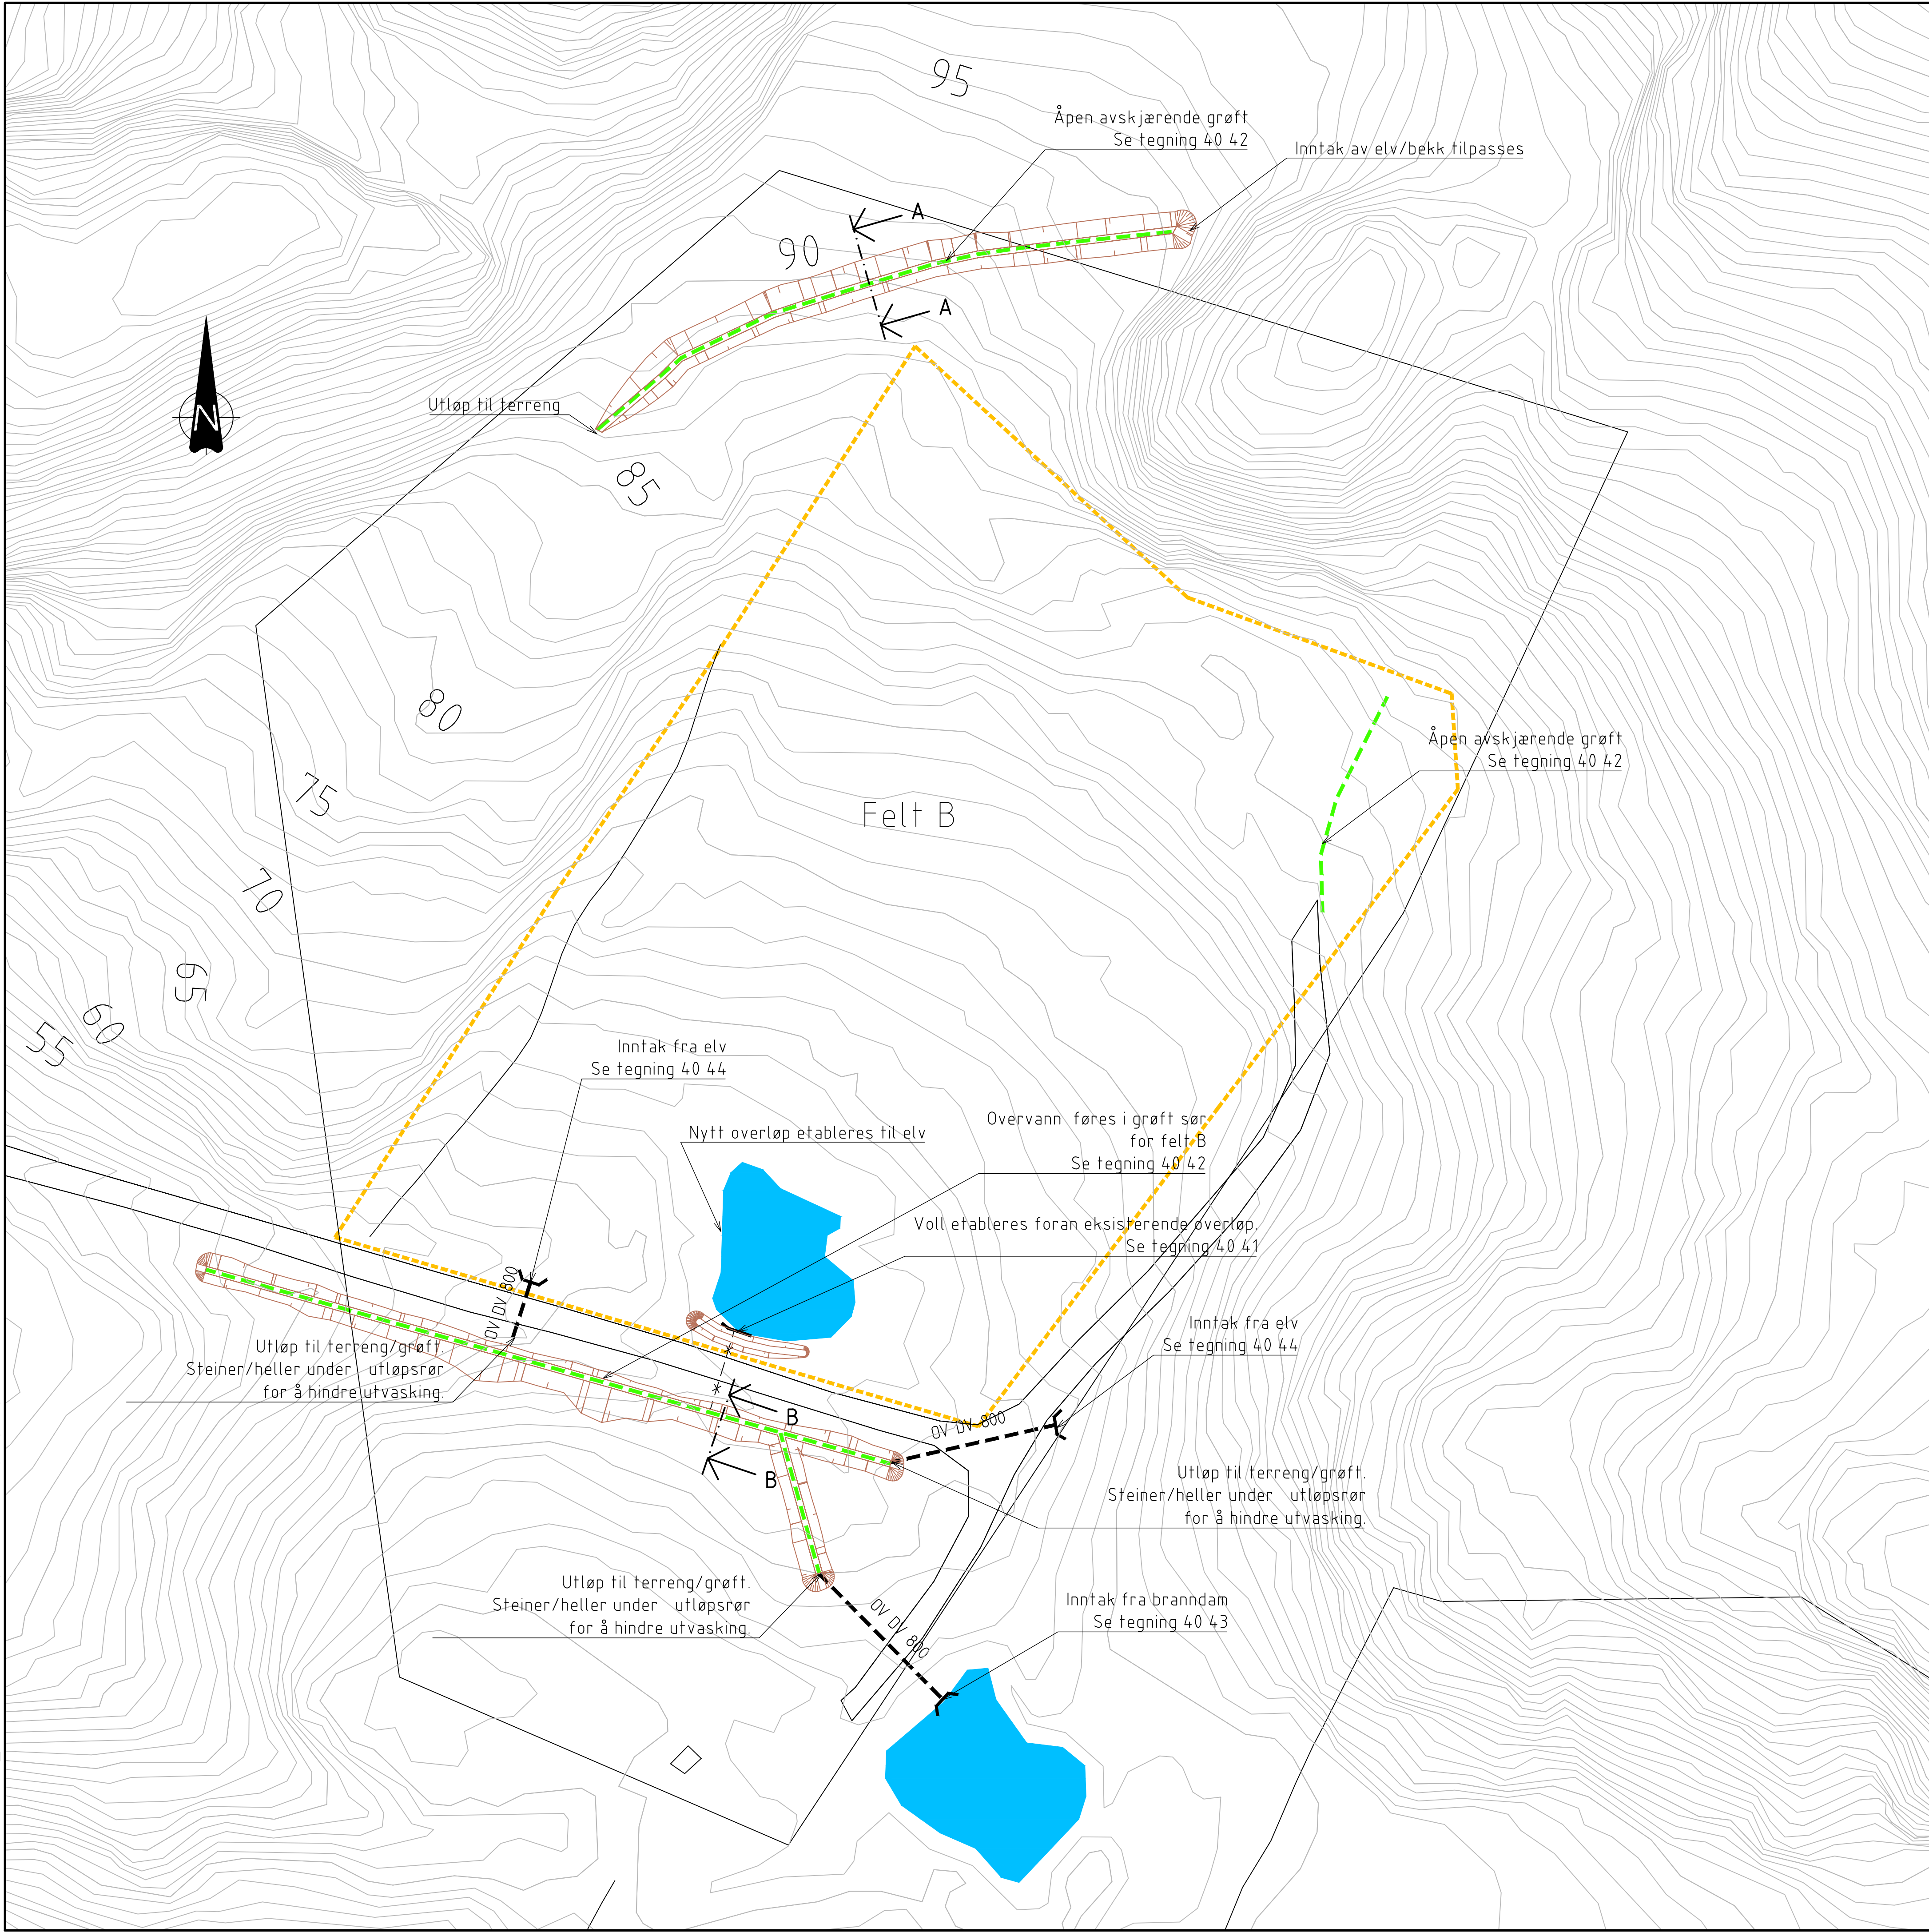

TEGNFORKLARING:

PROSJEKTERT

EKSISTERENDE

Overvannsledning

Grøft

Opprydningsområde

Bekk

Sedimenteringsdam og Brannndam

Henvisninger: 40 42

40 43

40 44

40 45

E	02	Tverrfaglig kontroll	30.04.2020	VegSinPaMyk
E	01	Tilbudsgrunnlag	27.03.2020	VegSinPaMyk
Fase	Rev.nr	Beskrivelse	Dato	Sign. Kontroll
Prosjekterende				
Oppdragsgiver		PGL & ARK		
FORSVARSBYGG				
Landskapsarkitekter		Rådgivende ingeniører		
Svartemyr		Målestokk A3		
Detaljprosjekt		1:1000		
Oversiktsplan miljøtiltak		Prosjektnummer		
Plan VA		5122790		
Felt B		Dato		
		30.04.2020		
		Godkjent		
		TR		
		Sign.		
		Kontroll		
		BIN		

Tegningsnummer:

- 1102050654 01 Z 710 10 42 E 02

Gradering

Inventarkode

Etasje

Fag

Systemkode

Tegn.type

Løpenr.

Fase

Rev.nr.

Oppdragsnummer rådgiver 5122790