




Prinsippskisse vingemur
Plan
1:50

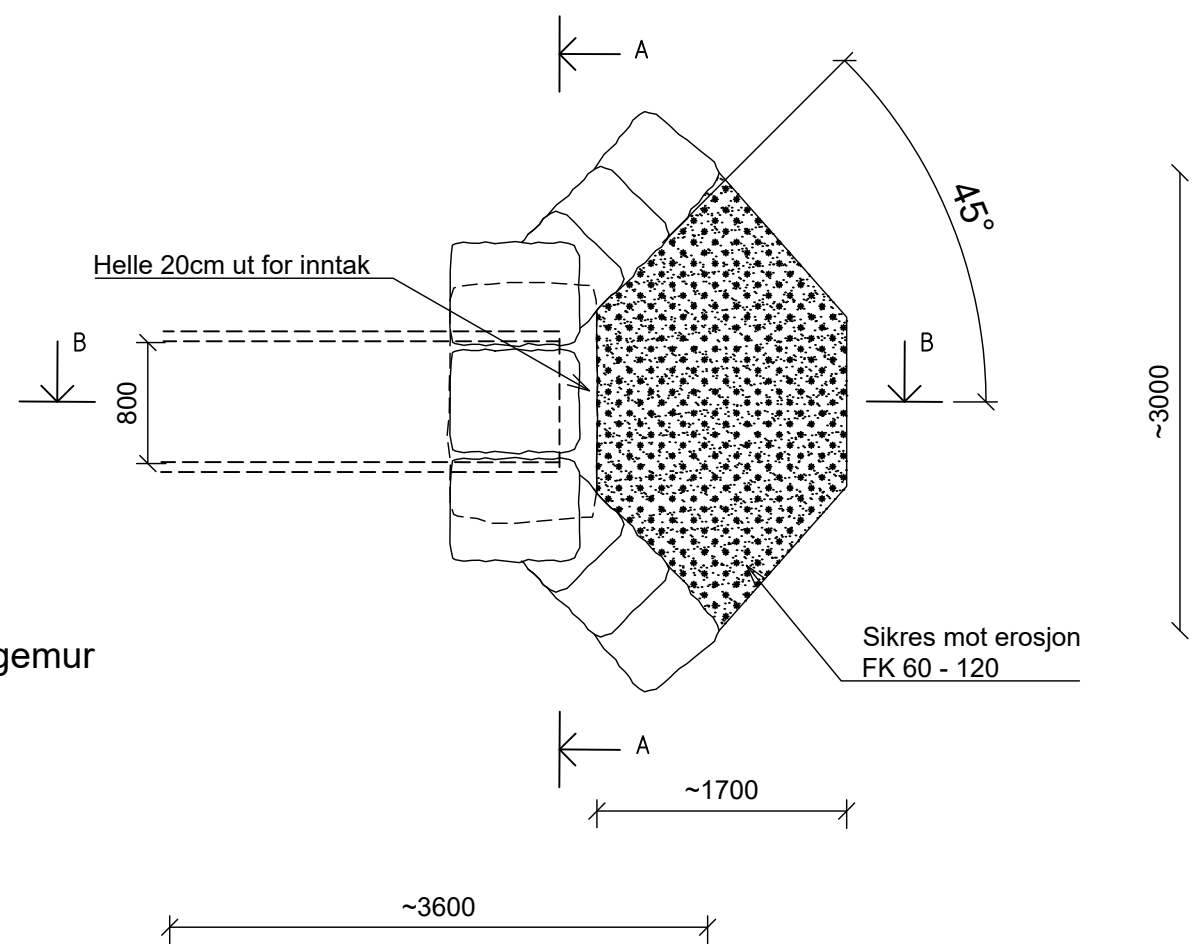

Prinsippskisse vingemur
A-A
1:50

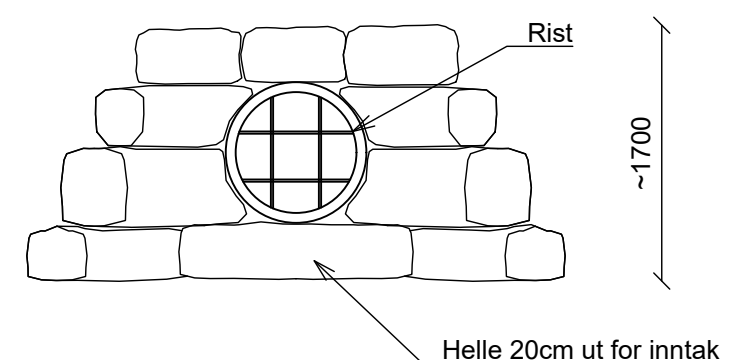

Prinsippskisse vingemur
B-B
1:50

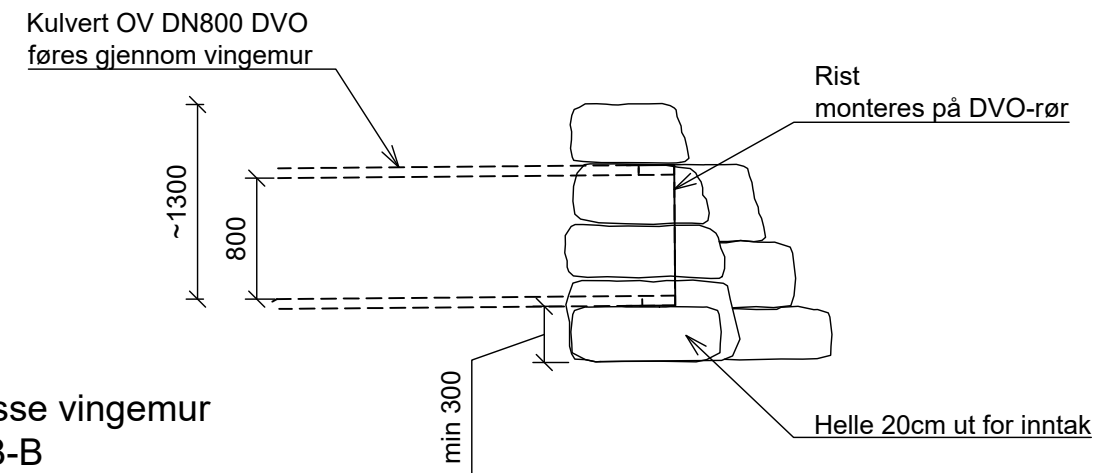

E	02	Tverrfaglig kontroll	30.04.2020	VegSin	PaMyk
E	01	Tilbudsgrunnlag	27.03.2020	VegSin	PaMyk
Fase	Rev.nr	Beskrivelse	Dato	Sign.	Kontroll

Prosjekterende

Oppdragsgiver



FORSVARSBYGG

PGL & ARK



Landskapsarkitekt



SMEDS
VIG
landskaps
arkitekter

Rådgivende ingeniører



Norconsult

Svartemyr Detaljprosjekt Oversiktsplan		Målestokk A3	
Prinsippskisse murt vingemur.		Prosjektnummer 5122790	
Dato	Godkjent		
30.04.2020	TR		
Sign.	Kontroll		
VegSin	BIN		

Tegningsnummer:							
-	1102050718	01	Z	710	40	44	E 02
Gradering	Inventarkode	Etasje	Fag	Systemkode	Tegn.type	Løpenr.	Fase Rev.nr.

Oppdragsnummer rådgiver 5122790