



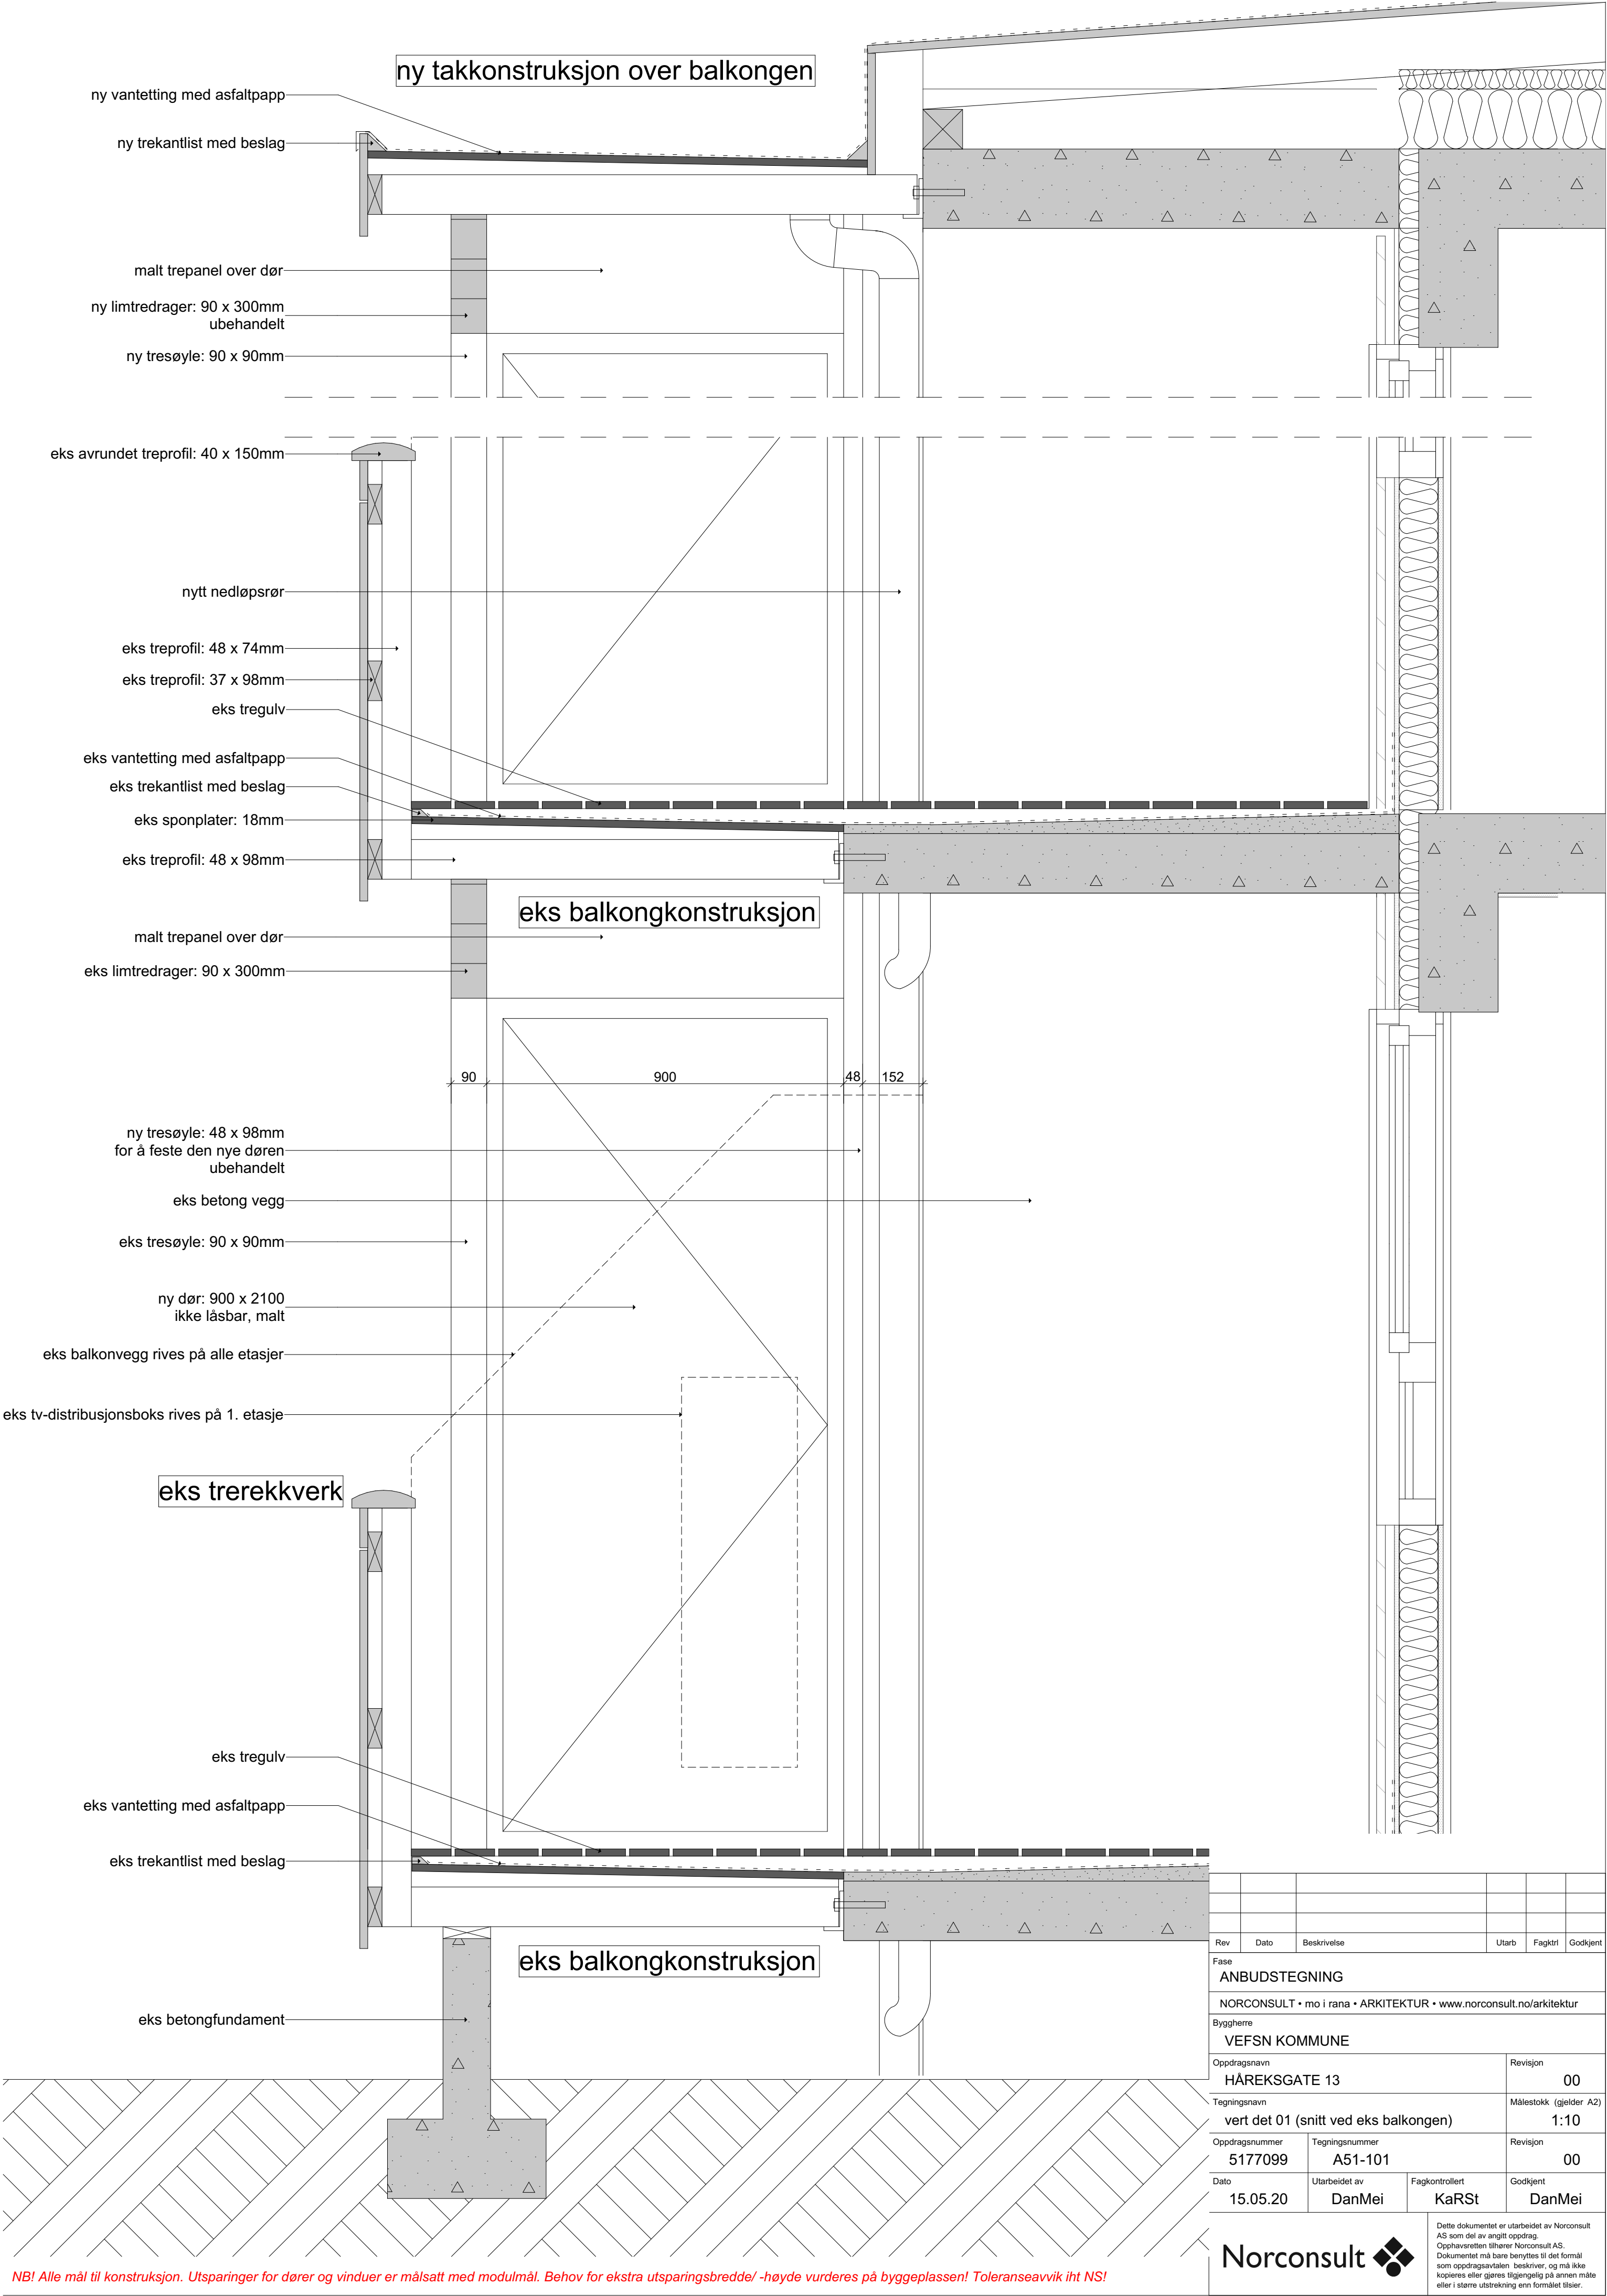


NB! Alle mål til konstruksjon. Utsparinger for dører og vinduer er målsatt med modulmål. Behov for ekstra utsparingsbredde/ -høyde vurderes på byggeplassen! Toleranseavvik iht NS!

Rev	Dato	Beskrivelse	Utarb	Fagktril	Godkjent
Fase					
ANBUDSTEGNING					
NORCONSULT • mo i rana • ARKITEKTUR • www.norconsult.no/arkitektur					
Byggherre					
VEFSN KOMMUNE					
Oppdragsnavn			Revisjon		
HÅREKSGATE 13			00		
Tegningsnavn			Målestokk (gjelder A2)		
vert det 01 (snitt ved eks balkongen)			1:10		
Oppdragsnummer		Tegningsnummer		Revisjon	
5177099		A51-101		00	
Dato	Utarbeidet av		Fagkontrollert	Godkjent	
15.05.20	DanMei		KaRSt	DanMei	
Norconsult 			Dette dokumentet er utarbeidet av Norconsult AS som del av angitt oppdrag. Opphavsretten tilhører Norconsult AS. Dokumentet må bare benyttes til det formål som oppdragsavtalen beskriver, og må ikke kopieres eller gjøres tilgjengelig på annen måte eller i større utstrekning enn formålet tilsier.		

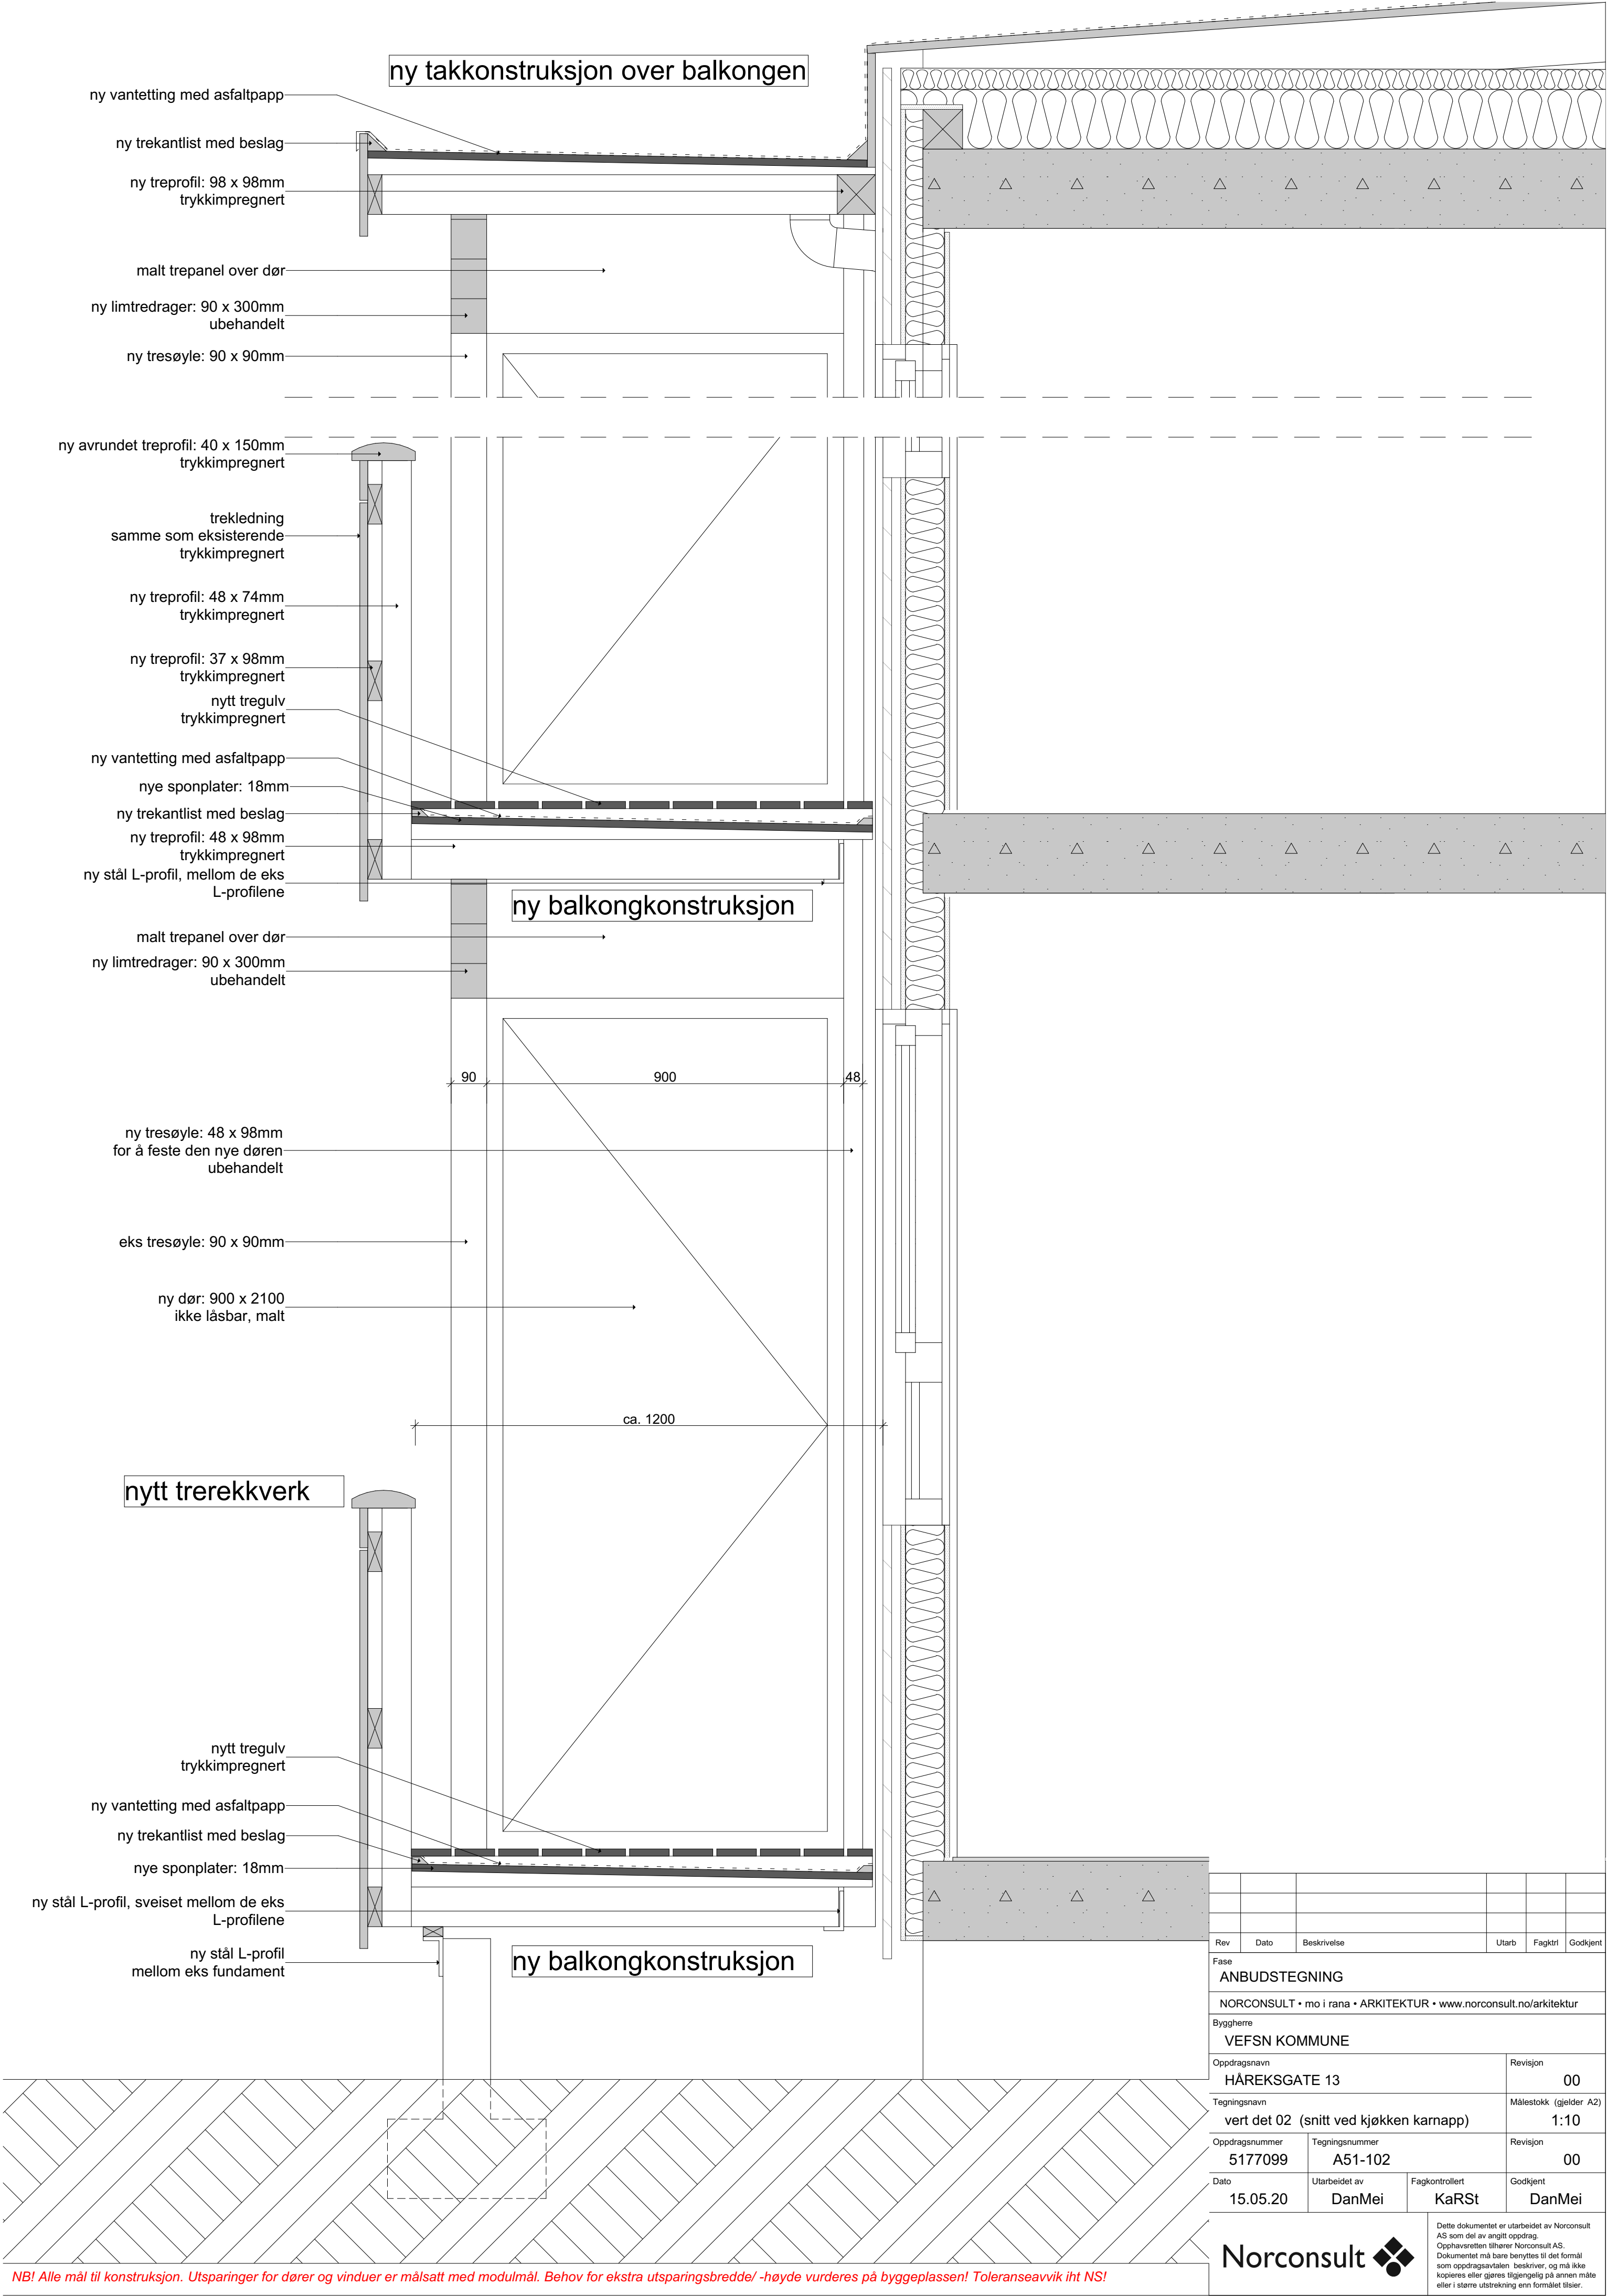


Rev	Dato	Beskrivelse	Utarb	Fagktrl	Godkjent
Fase					
ANBUDSTEGNING					
NORCONSULT • mo i rana • ARKITEKTUR • www.norconsult.no/arkitektur					
Byggherre					
VEFSN KOMMUNE					
Oppdragsnavn				Revisjon	
HÅREKSGATE 13				00	
Tegningsnavn				Målestokk (gjelder A2)	
vert det 02 (snitt ved kjøkken karnapp)				1:10	
Oppdragsnummer		Tegningsnummer		Revisjon	
5177099		A51-102		00	
Dato	Utarbeidet av		Fagkontrollert	Godkjent	
15.05.20	DanMei		KaRSt	DanMei	
Norconsult					
Dette dokumentet er utarbeidet av Norconsult AS som del av angitt oppdrag. Opphavsretten tilhører Norconsult AS. Dokumentet må bare benyttes til det formål som oppdragsavtalen beskriver, og må ikke kopieres eller gjøres tilgjengelig på annen måte eller i større utstrekning enn formålet tilsier.					

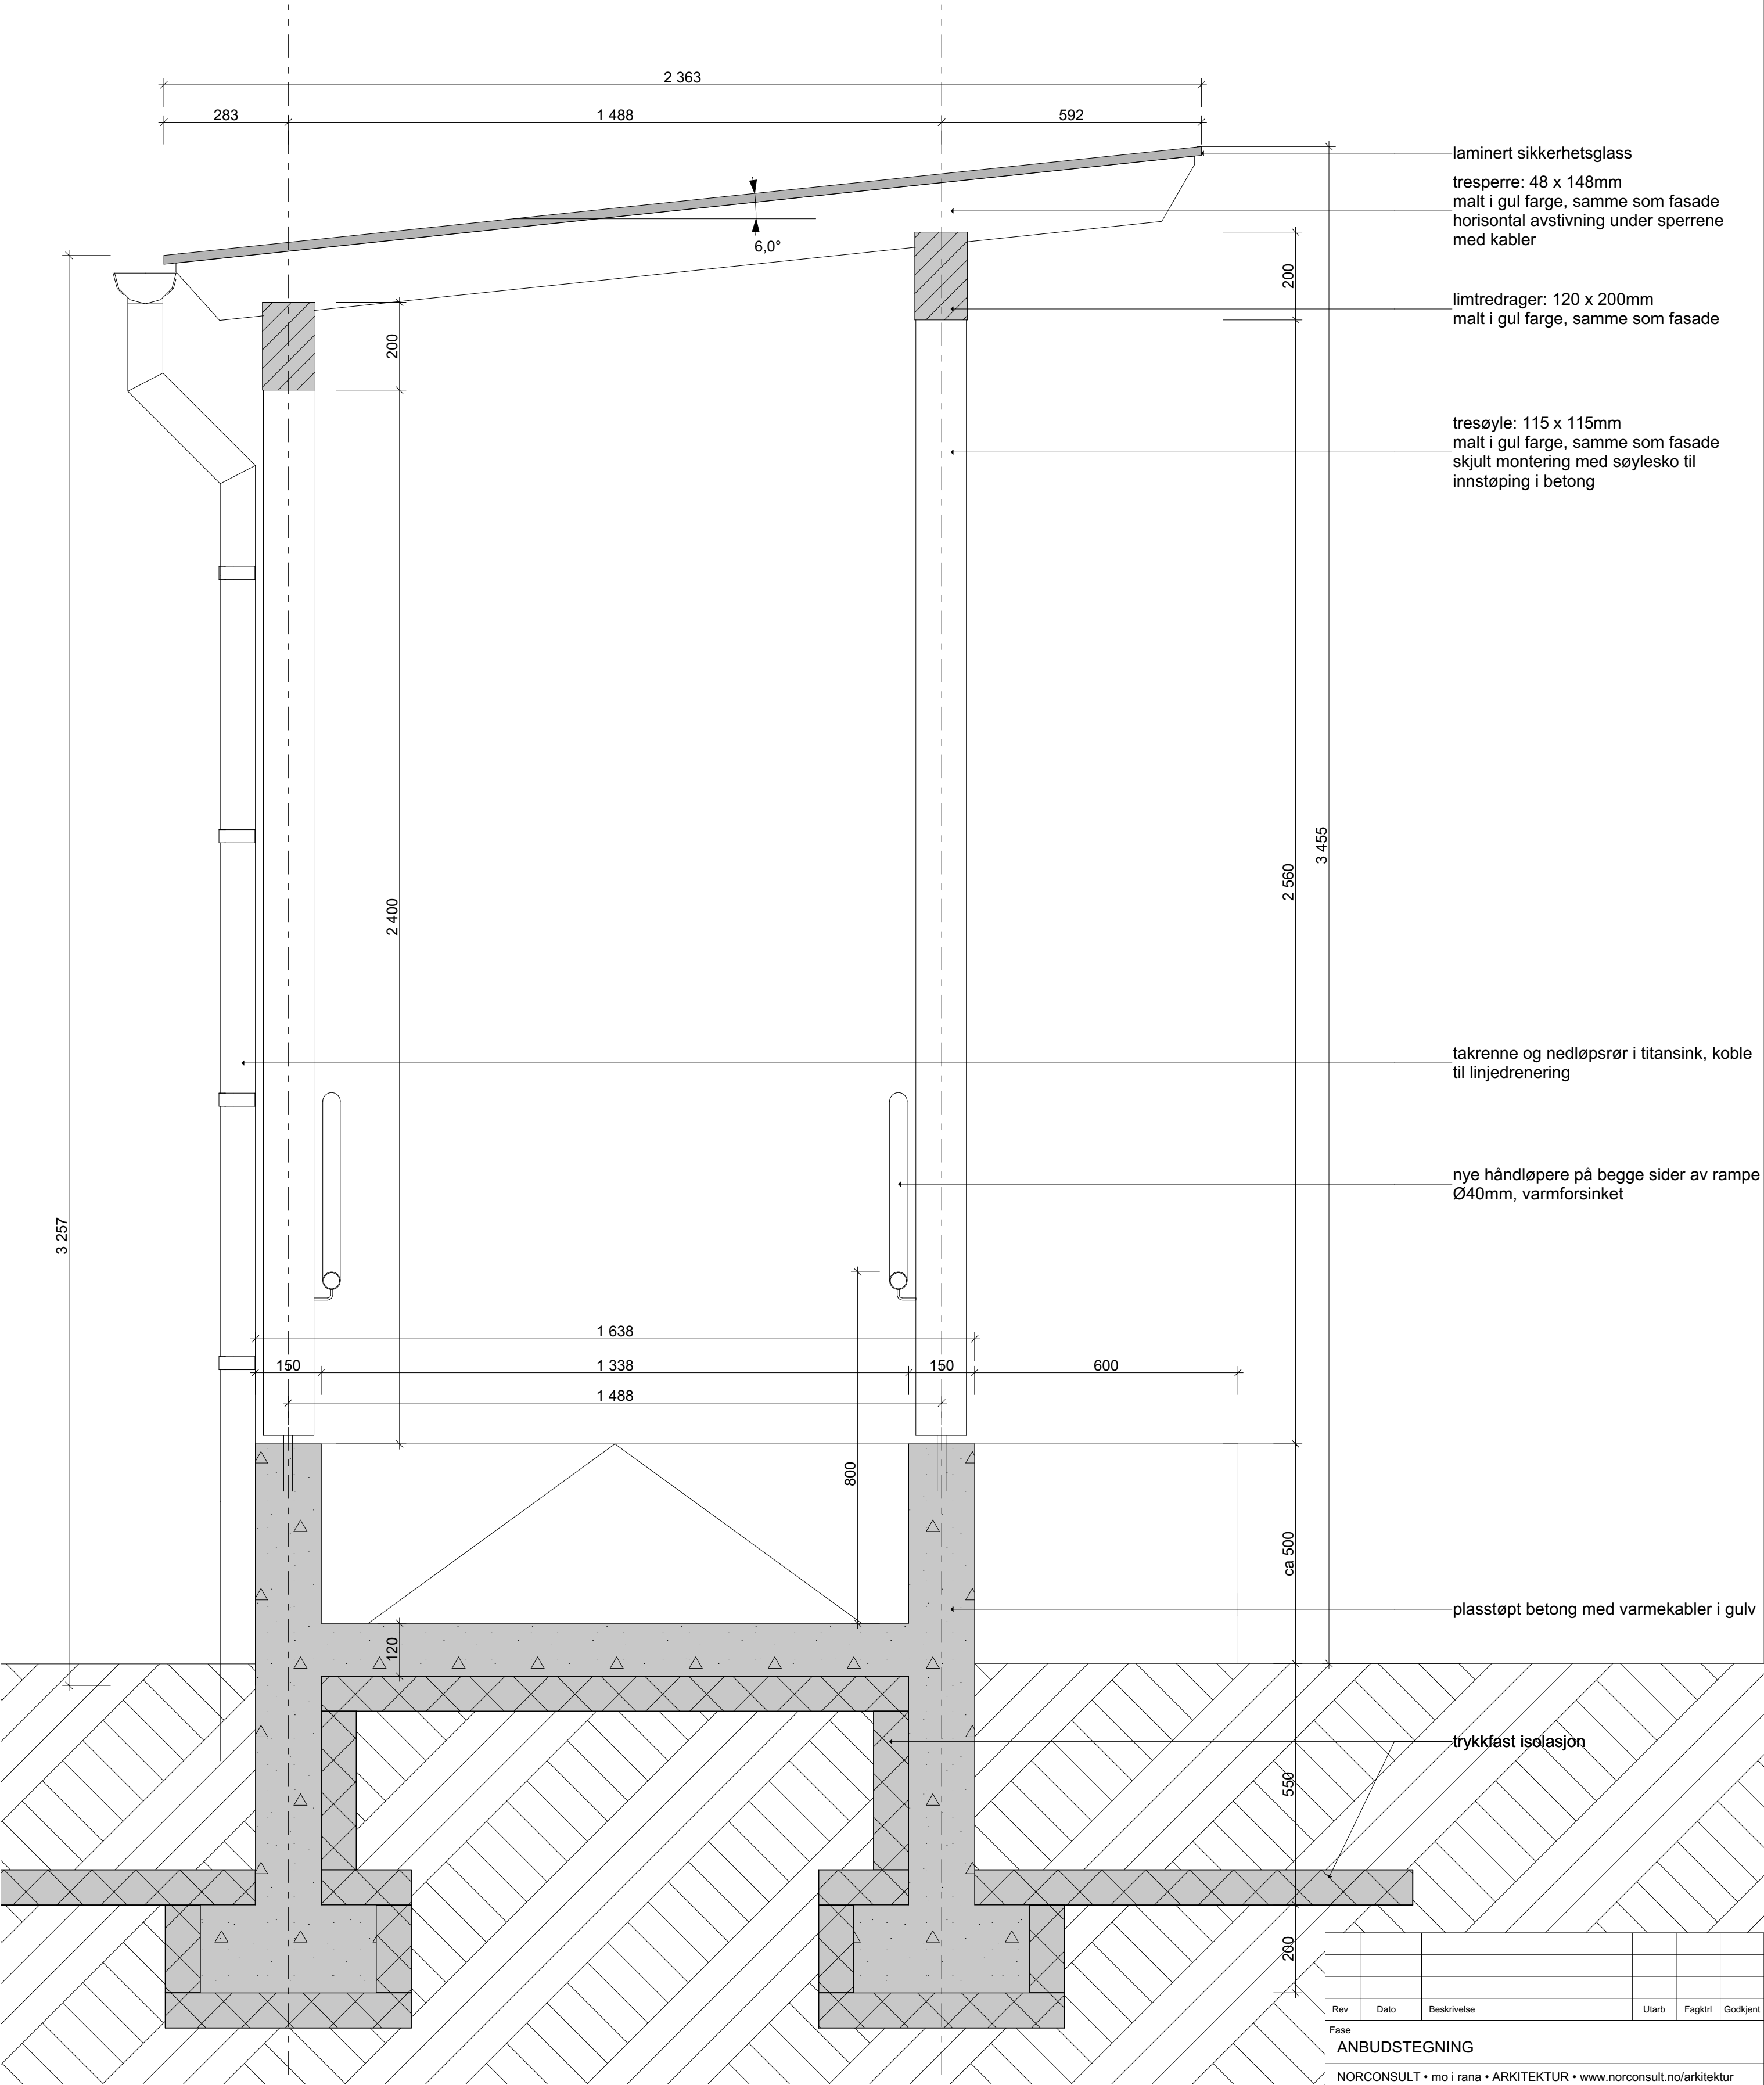


NB! Alle mål til konstruksjon. Utsparinger for dører og vinduer er målsatt med modulmål. Behov for ekstra utsparingsbredde/ -høyde vurderes på byggeplassen! Toleranseavvik iht NS!

Rev	Dato	Beskrivelse	Utarb	Fagktri	Godkjent
Fase					
ANBUDSTEGNING					
NORCONSULT • mo i rana • ARKITEKTUR • www.norconsult.no/arkitektur					
Byggherre					
VEFSN KOMMUNE					
Oppdragsnavn			Revisjon		
HÅREKSGATE 13			00		
Tegningsnavn			Målestokk (gjelder A2)		
vert det 03			1:10		
Oppdragsnummer		Tegningsnummer		Revisjon	
5177099		A51-103		00	
Dato	Utarbeidet av	Fagkontrollert	Godkjent		
15.05.20	DanMei	KaRSt	DanMei		
Norconsult			Dette dokumentet er utarbeidet av Norconsult AS som del av angitt oppdrag. Opphavsretten tilhører Norconsult AS. Dokumentet må bare benyttes til det formål som oppdragsavtalen beskriver, og må ikke kopieres eller gjøres tilgjengelig på annen måte eller i større utstrekning enn formålet tilsier.		

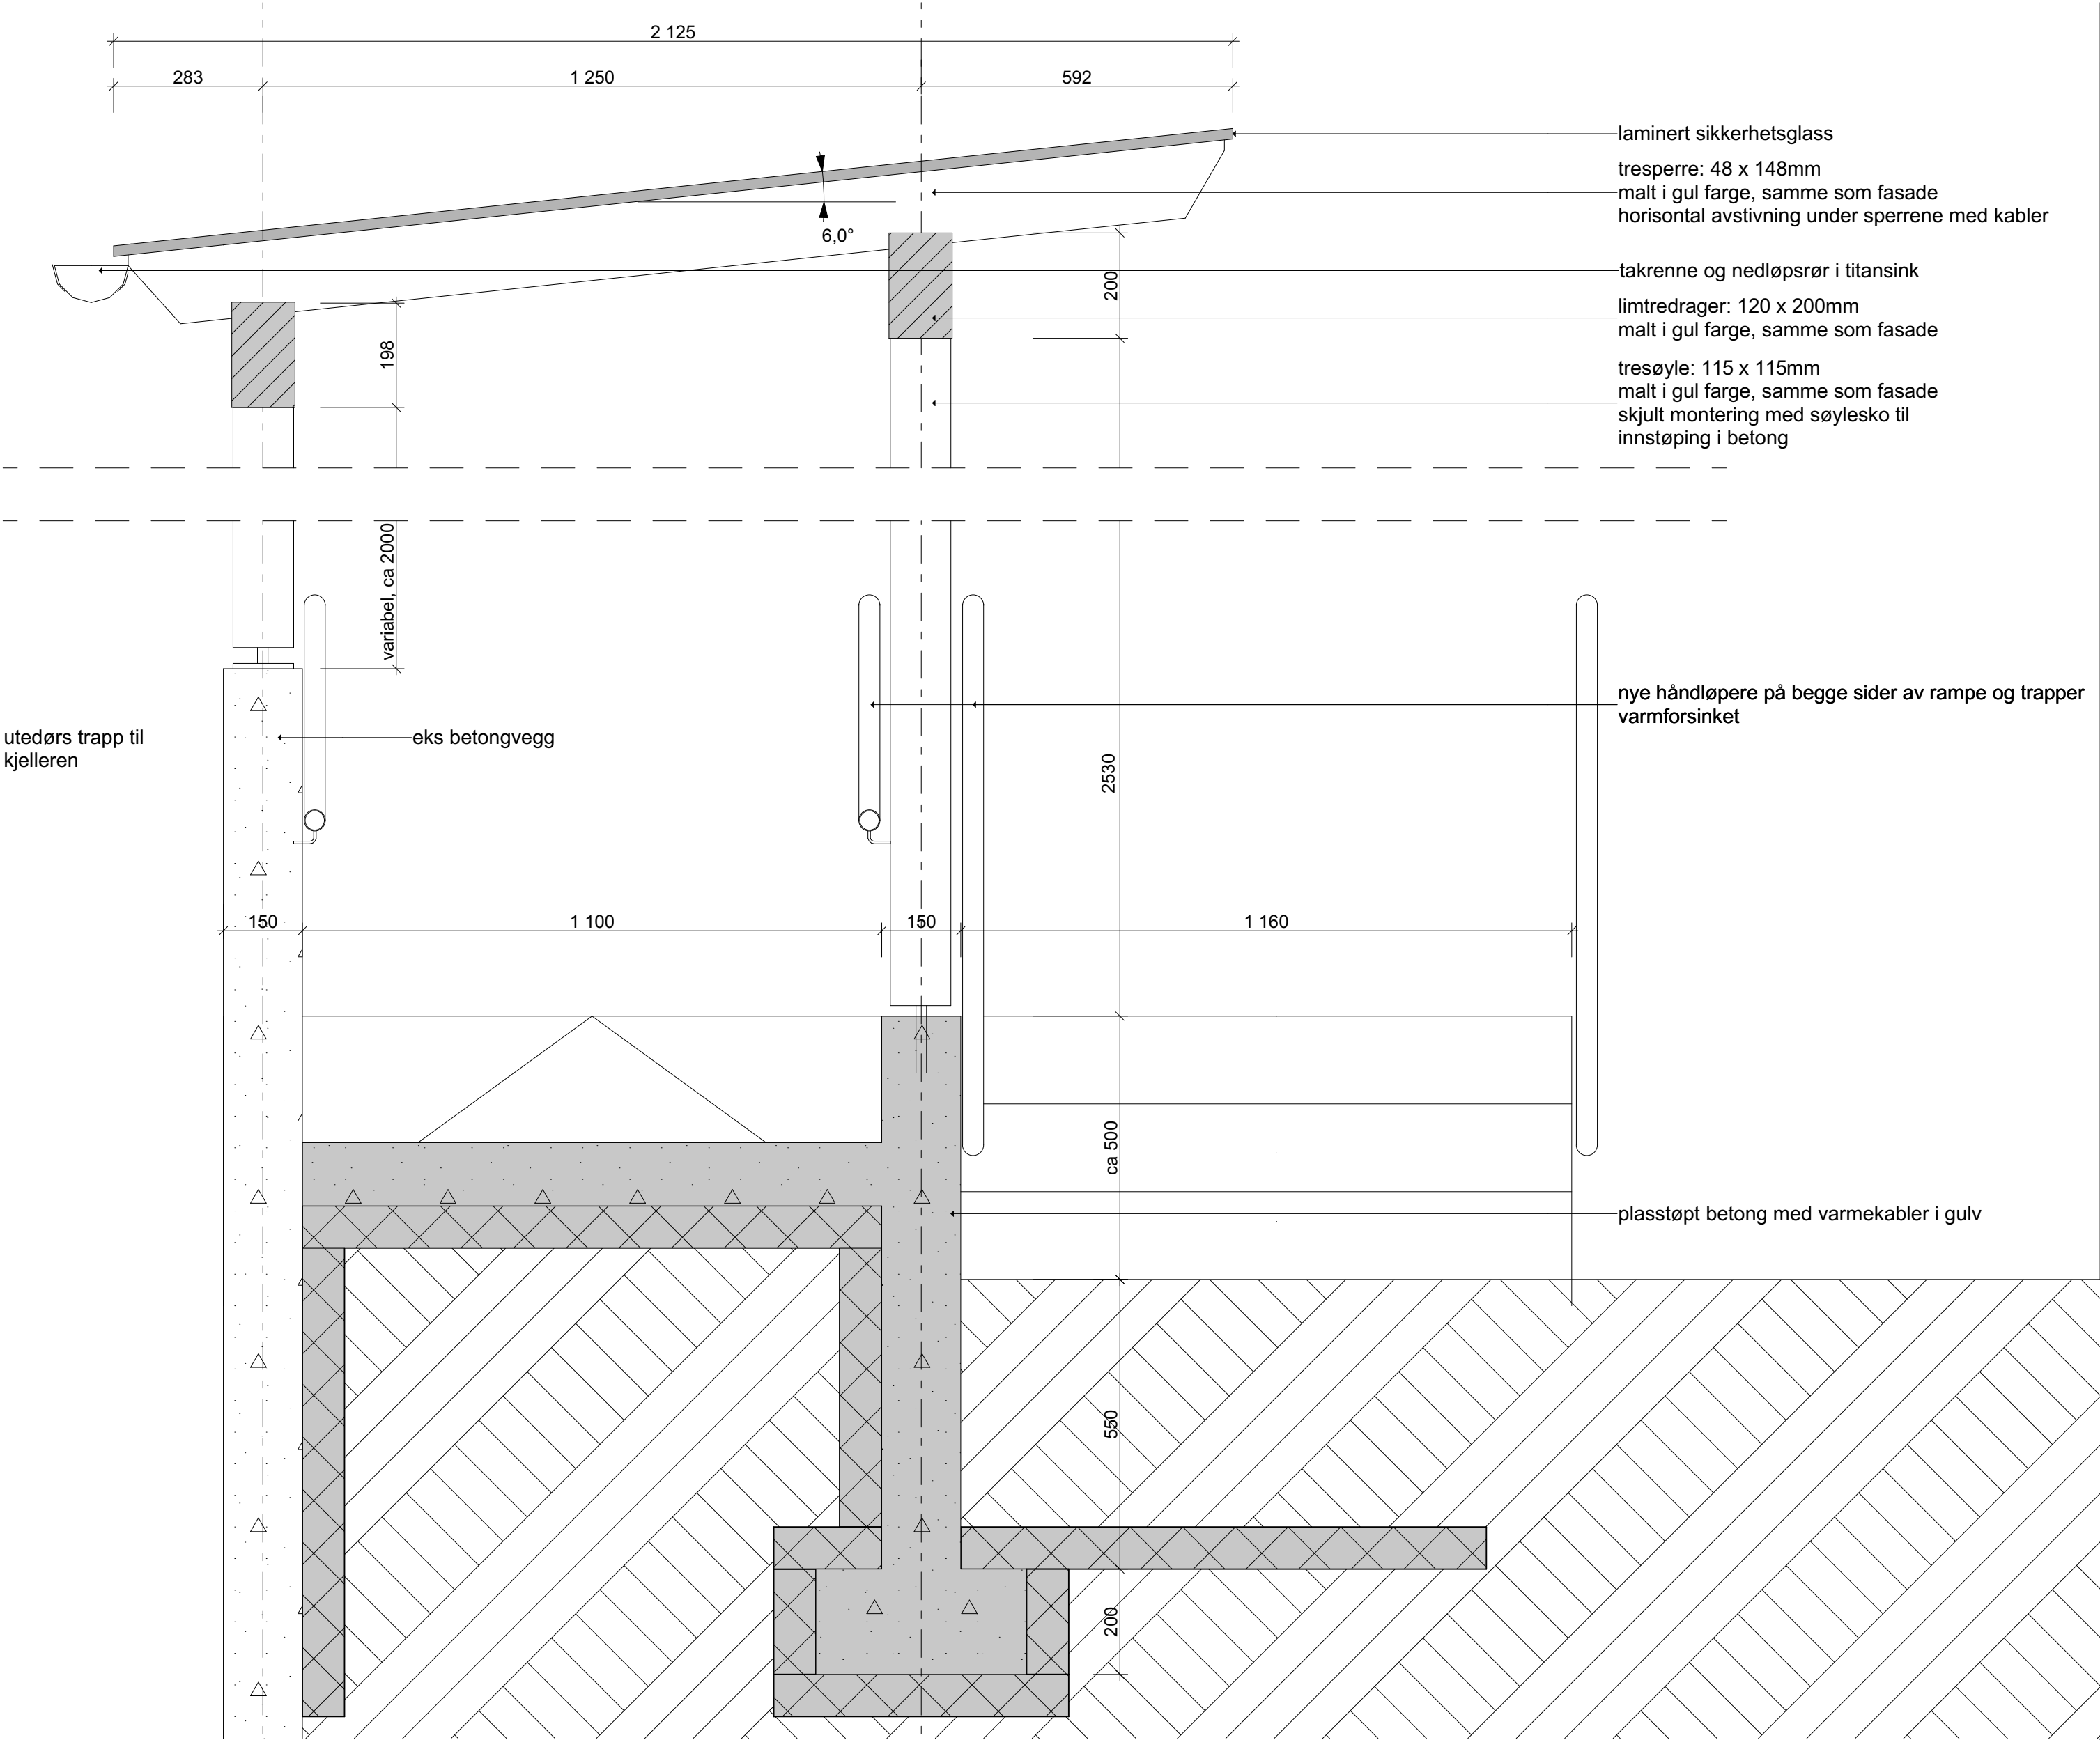


vert det 04

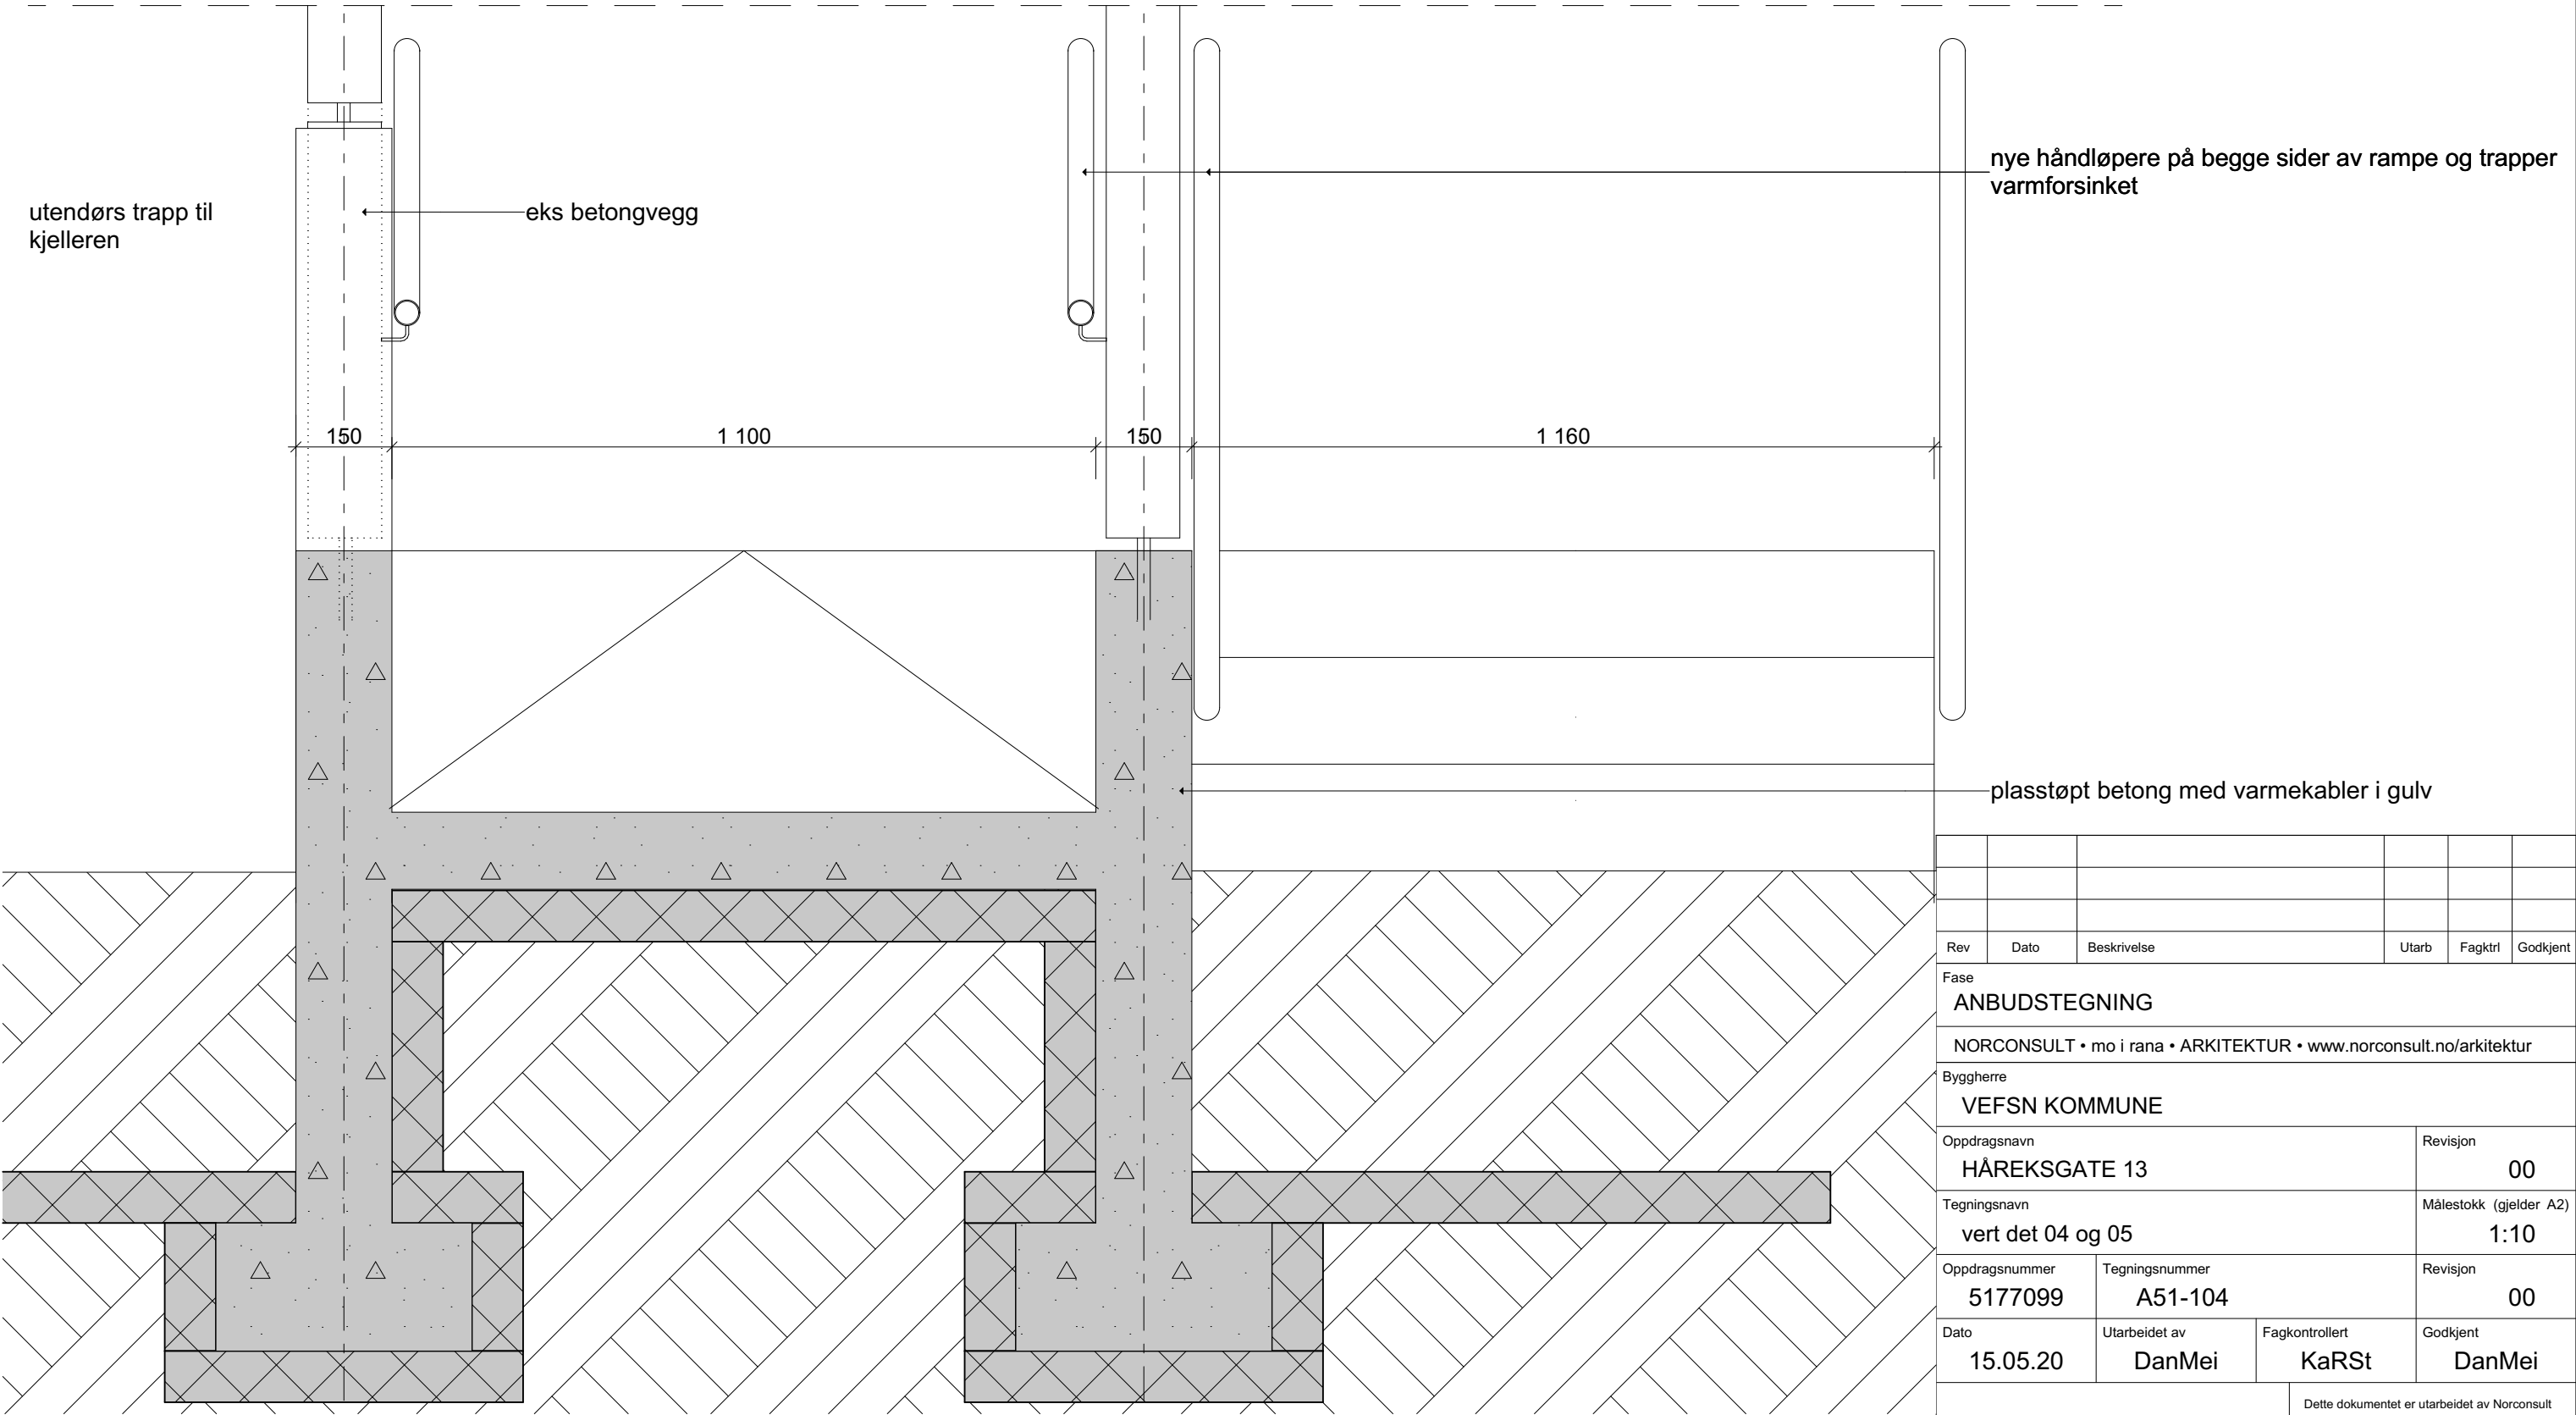


vert det 05

NB! Alle mål til konstruksjon. Utsparinger for dører og vinduer er målsatt med modulmål. Behov for ekstra utsparingsbredde/-høyde vurderes på byggeplassen! Toleranseavvik iht NS!

Rev	Dato	Beskrivelse	Utarb	Fagktrl	Godkjent
Fase					
ANBUDSTEGNING					
NORCONSULT • mo i rana • ARKITEKTUR • www.norconsult.no/arkitektur					
Byggherre					
VEFSN KOMMUNE					
Oppdragsnavn				Revisjon	
HÅREKSGATE 13				00	
Tegningsnavn				Målestokk (gjelder A2)	
vert det 04 og 05				1:10	
Oppdragsnummer		Tegningsnummer		Revisjon	
5177099		A51-104		00	
Dato	Utarbeidet av	Fagkontrollert	Godkjent		
15.05.20	DanMei	KaRSt	DanMei		
Norconsult		Dette dokumentet er utarbeidet av Norconsult AS som del av angitt oppdrag. Opphavsretten tilhører Norconsult AS. Dokumentet må bare benyttes til det formål som oppdragsavtalen beskriver, og må ikke kopieres eller gjøres tilgjengelig på annen måte eller i større utstrekning enn formålet tilsier.			

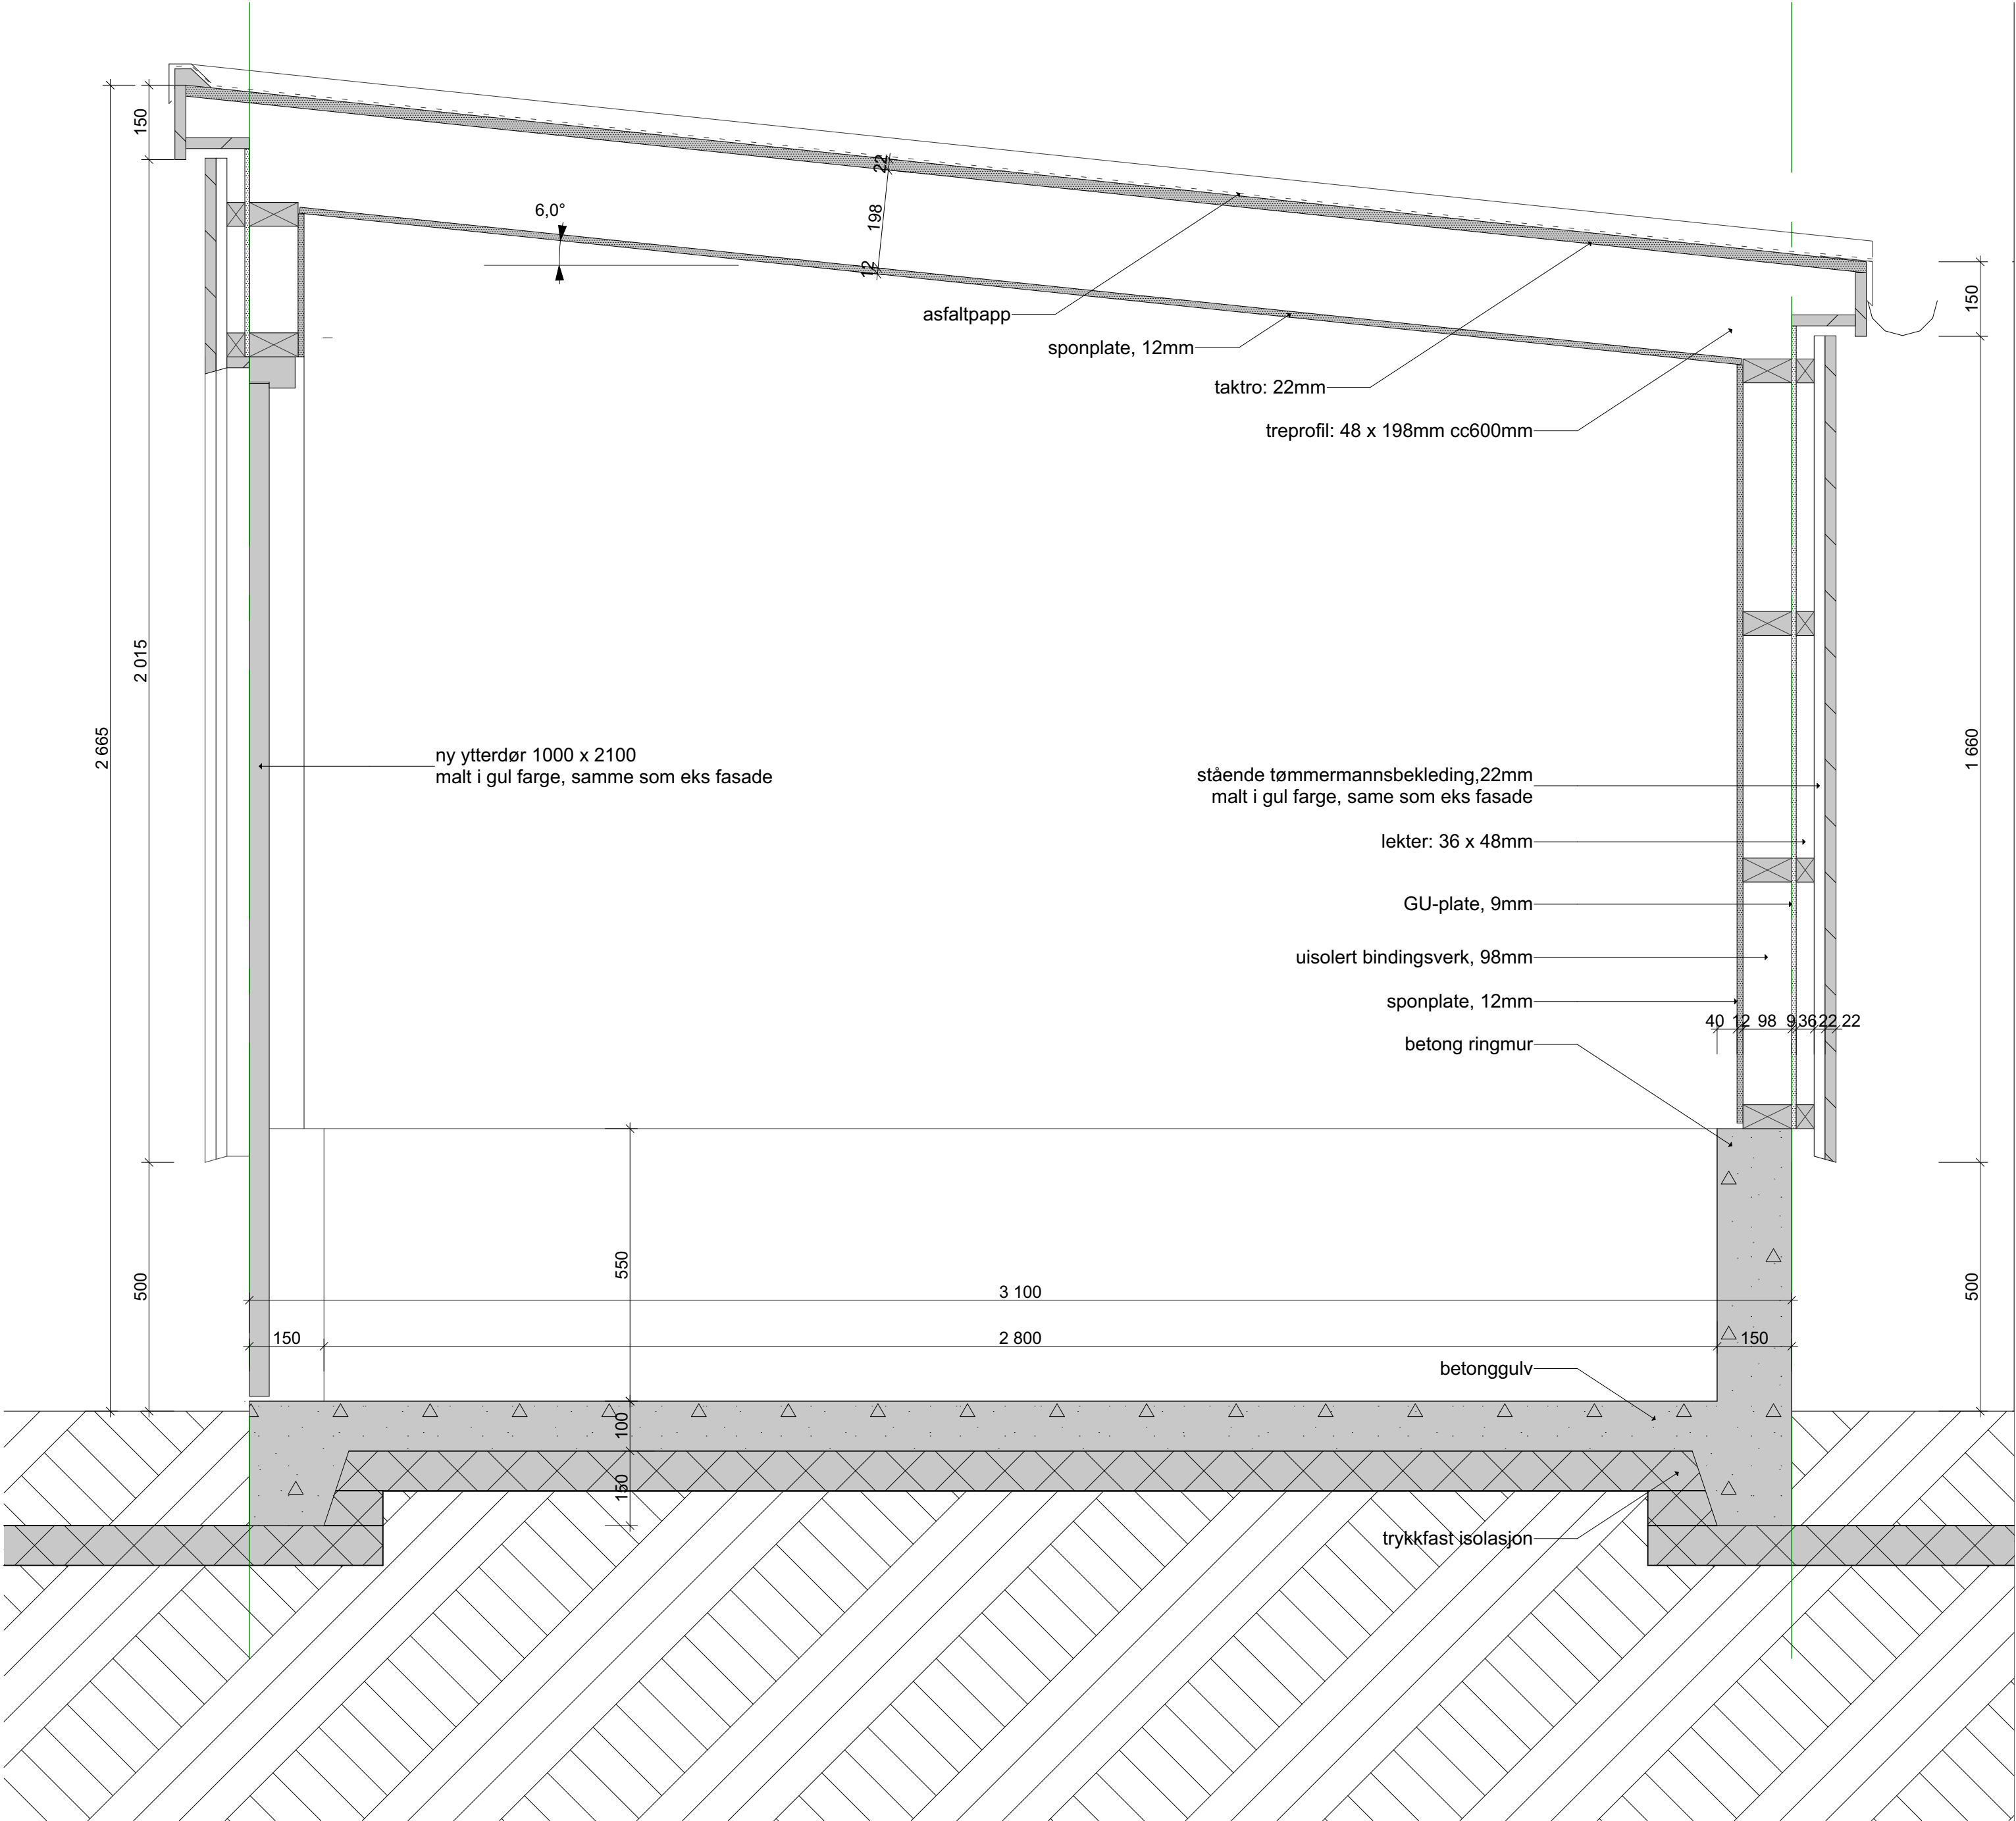

vert det 06

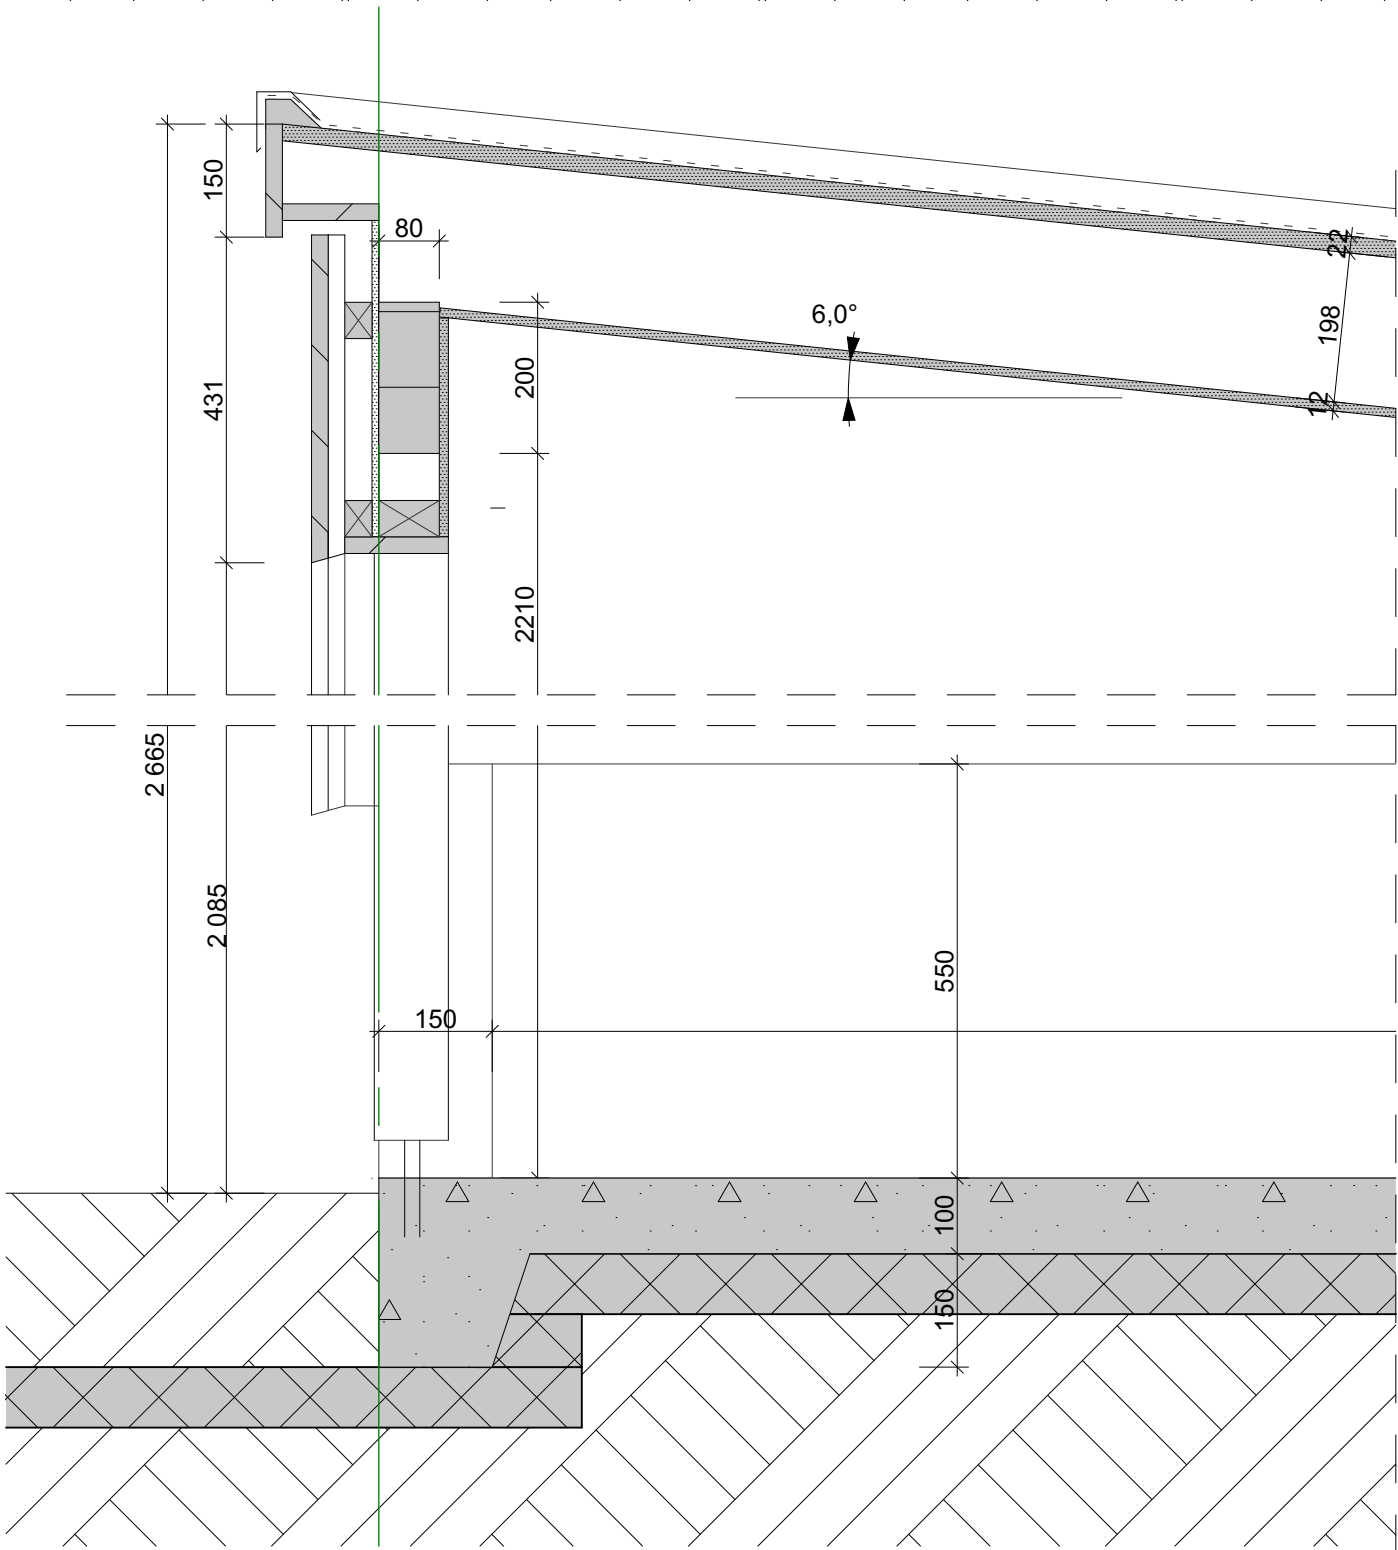

vert det 07

NB! Alle mål til konstruksjon. Utsparinger for dører og vinduer er målsatt med modulmål. Behov for ekstra utsparingsbredde/-høyde vurderes på byggeplassen! Toleranseavvik iht NS!

Rev	Dato	Beskrivelse	Utarb	Fagktril	Godkjent
Fase					
ANBUDSTEGNING					
NORCONSULT • mo i rana • ARKITEKTUR • www.norconsult.no/arkitektur					
Byggherre					
VEFSN KOMMUNE					
Oppdragsnavn			Revisjon		
HÅREKSGATE 13			00		
Tegningsnavn			Målestokk (gjelder A2)		
vert det 06 og 07			1:10		
Oppdragsnummer		Tegningsnummer		Revisjon	
5177099		A51-105		00	
Dato	Utarbeidet av		Fagkontrollert	Godkjent	
15.05.20	DanMei		KaRSt	DanMei	
Norconsult			Dette dokumentet er utarbeidet av Norconsult AS som del av angitt oppdrag. Opphavsretten tilhører Norconsult AS. Dokumentet må bare benyttes til det formål som oppdragsavtalen beskriver, og må ikke kopieres eller gjøres tilgjengelig på annen måte eller i større utstrekning enn formålet tilsier.		