




PRINSIPP RENSEANLEGG - PLAN

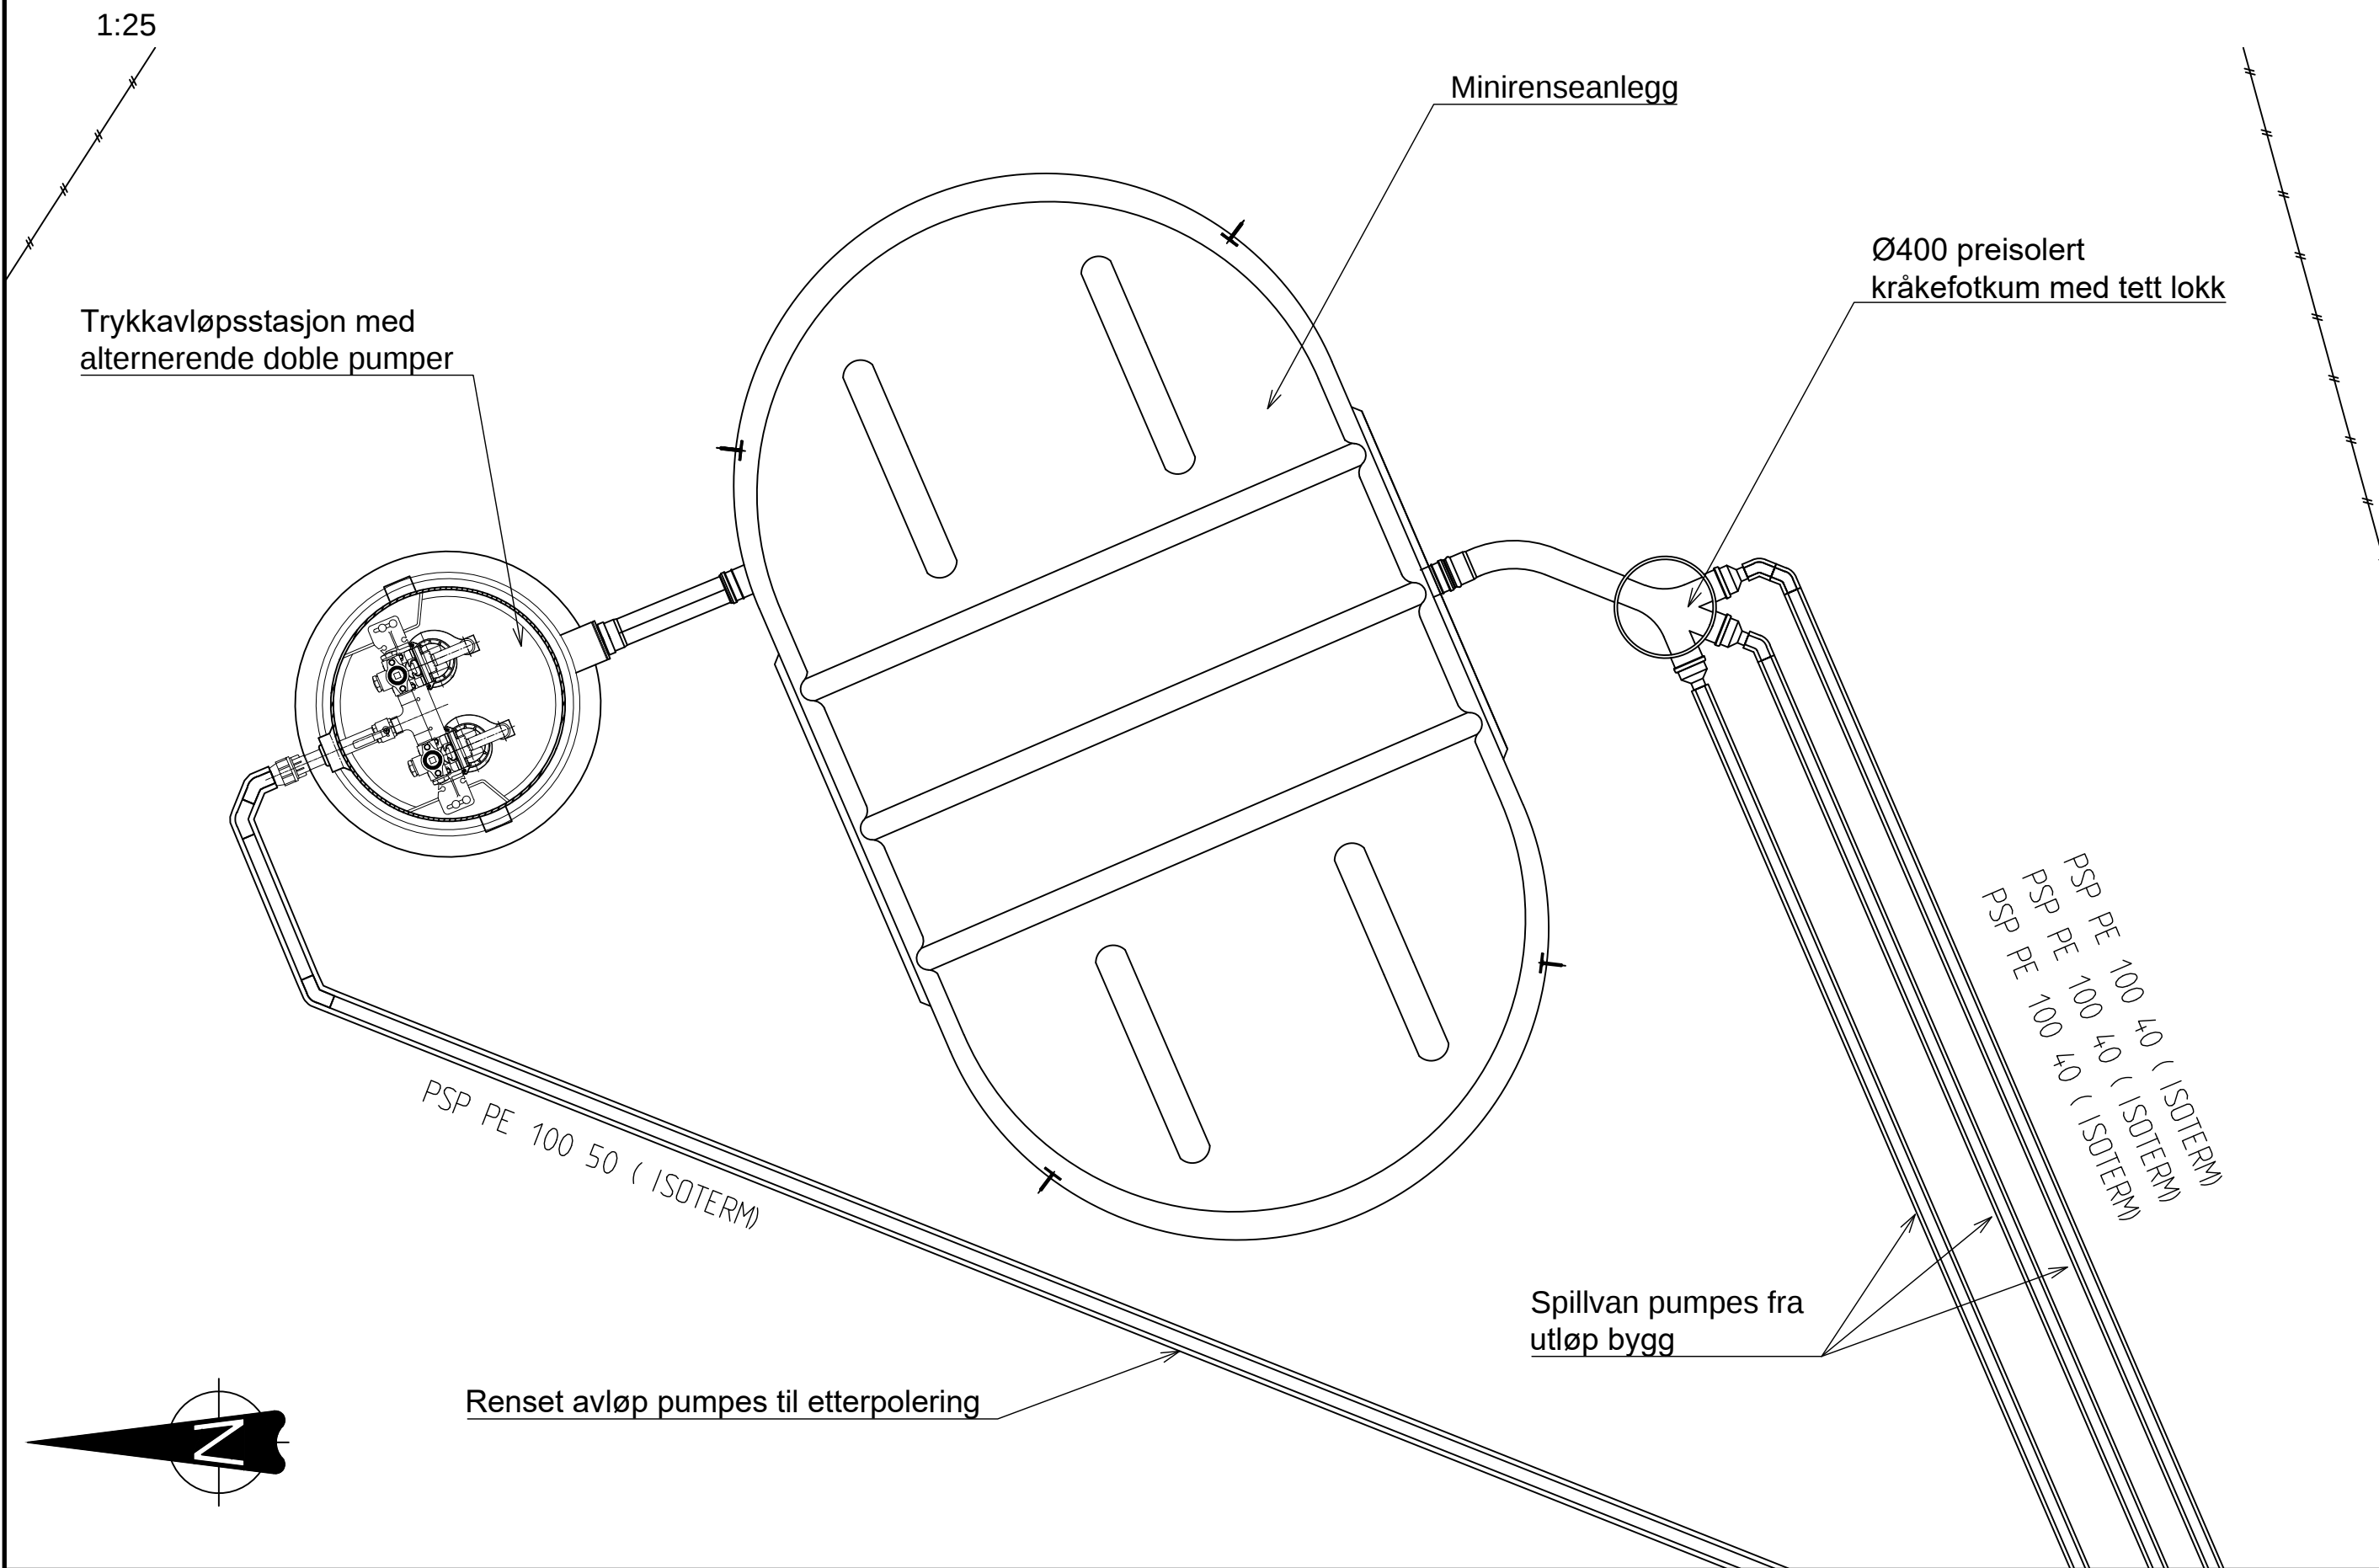

TEORETISK GRØFTESNITT

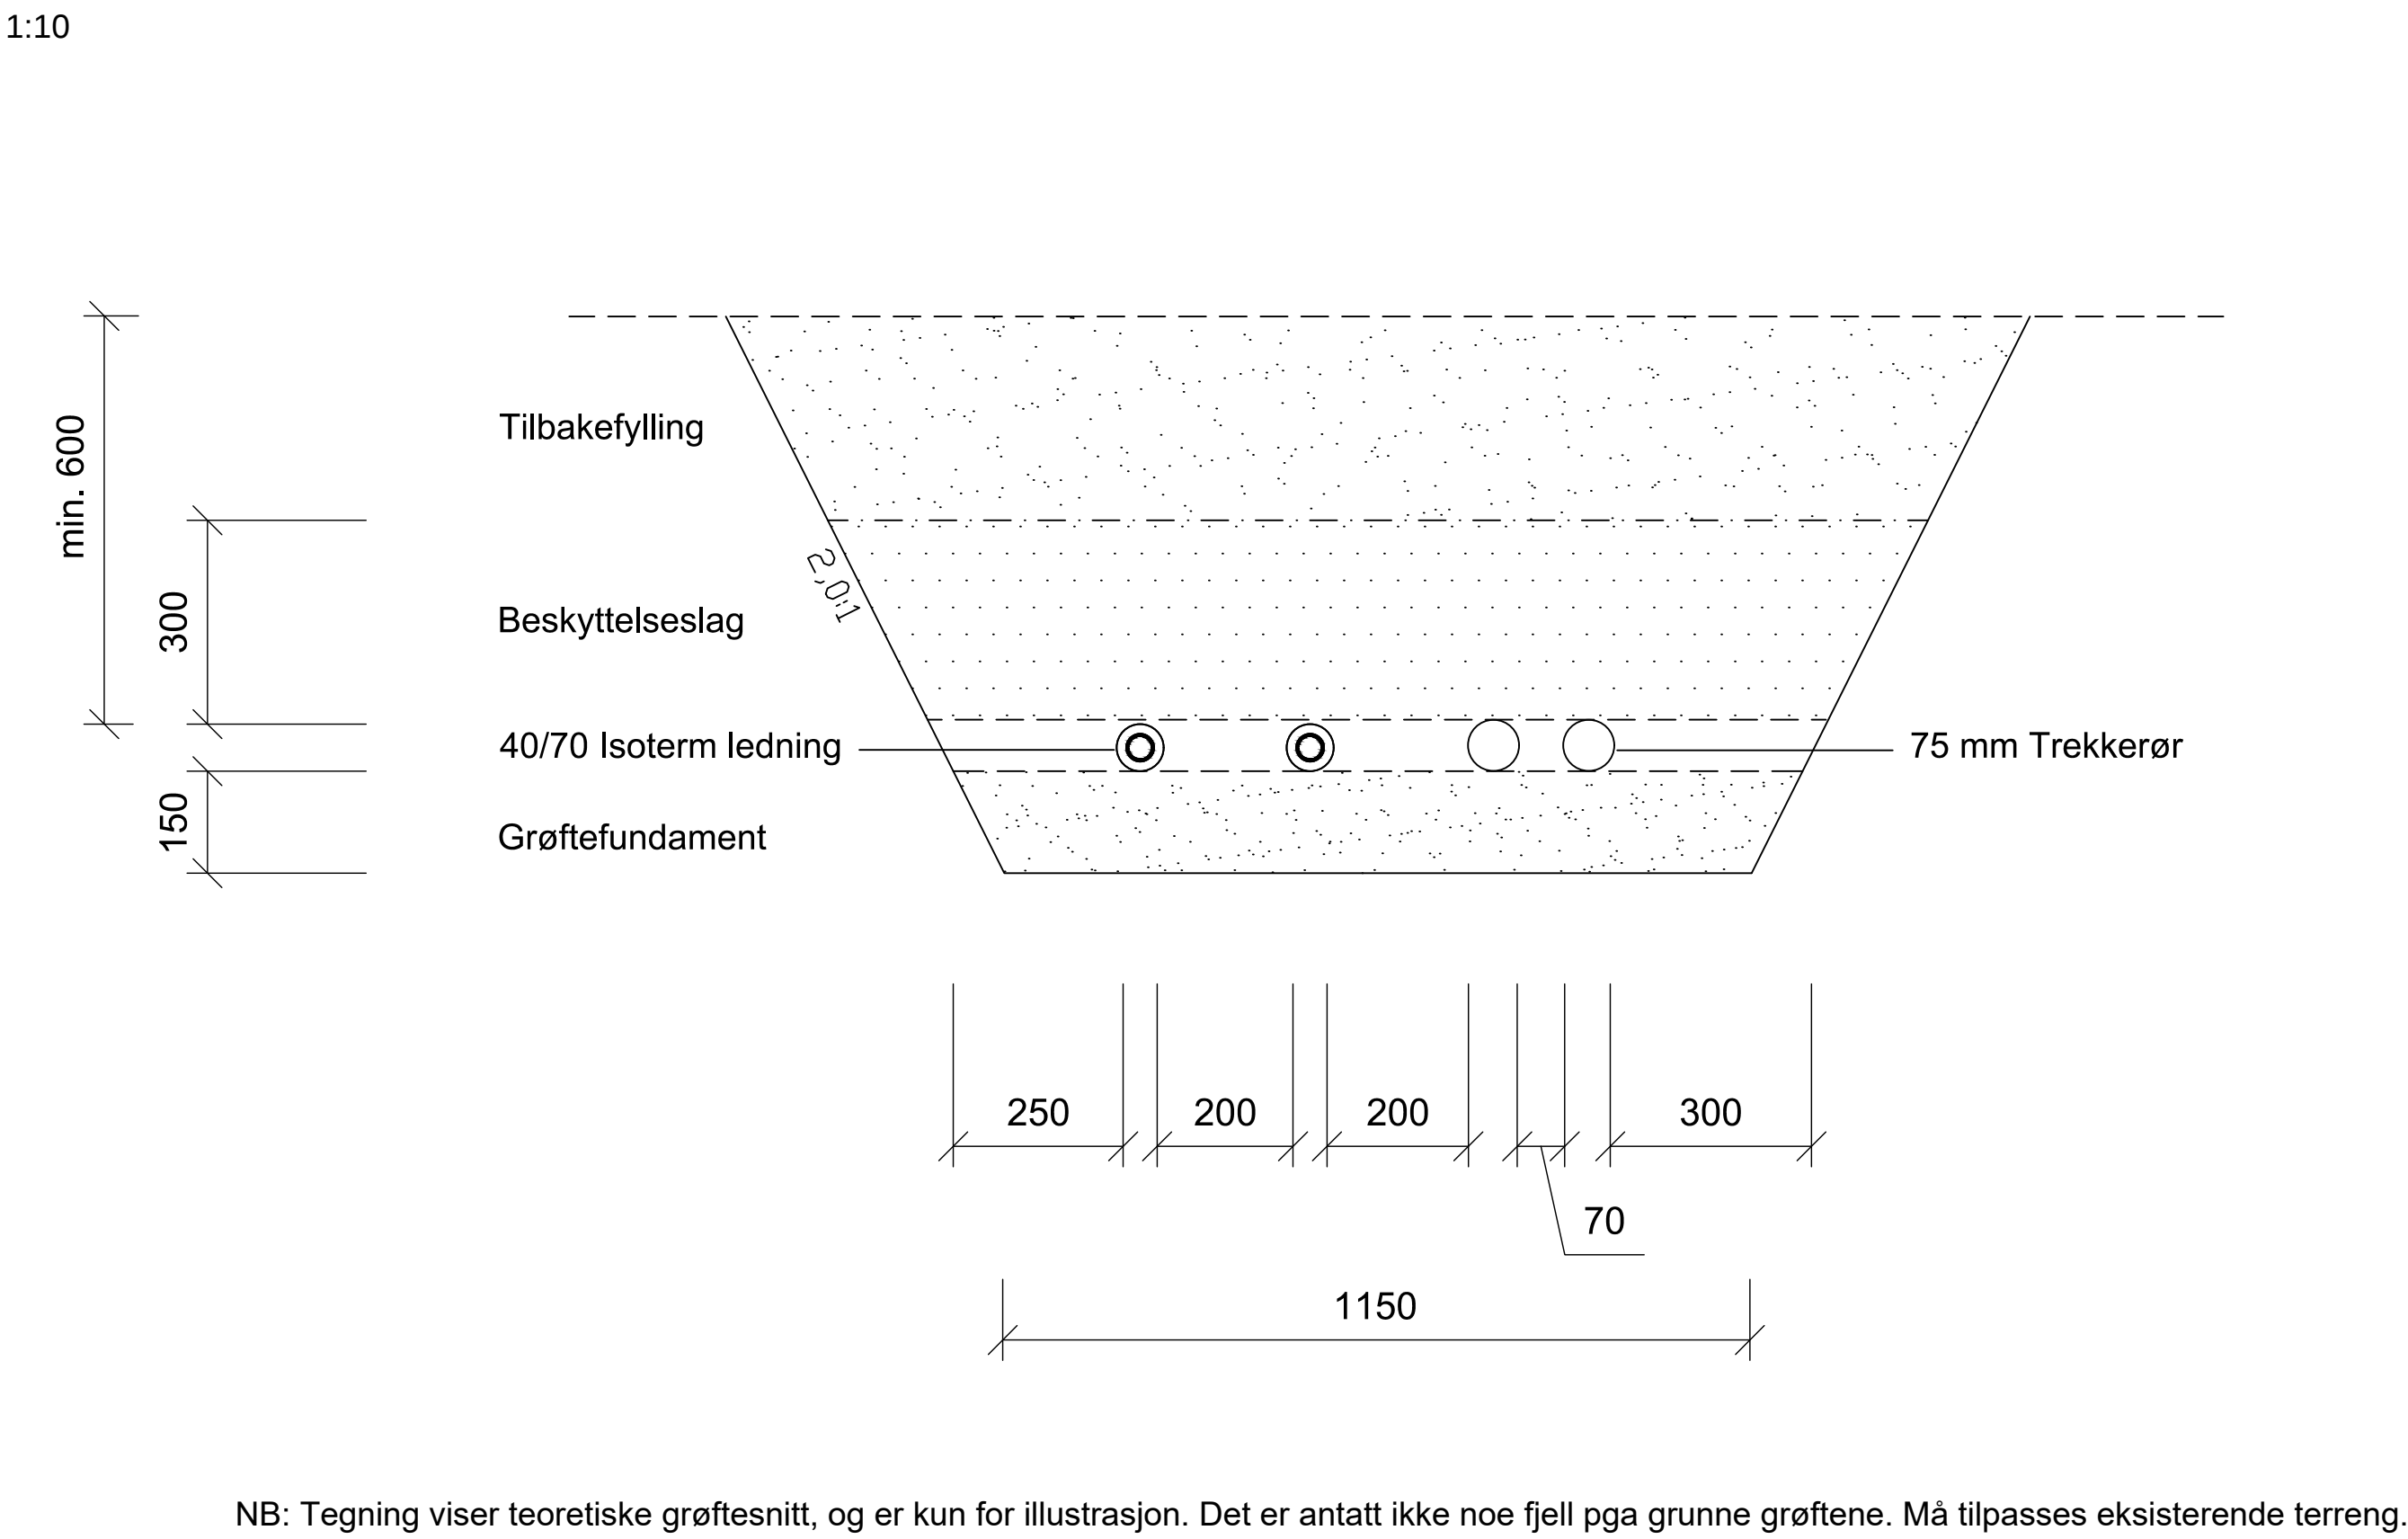

PRINSIPP RENSEANLEGG - SNITT

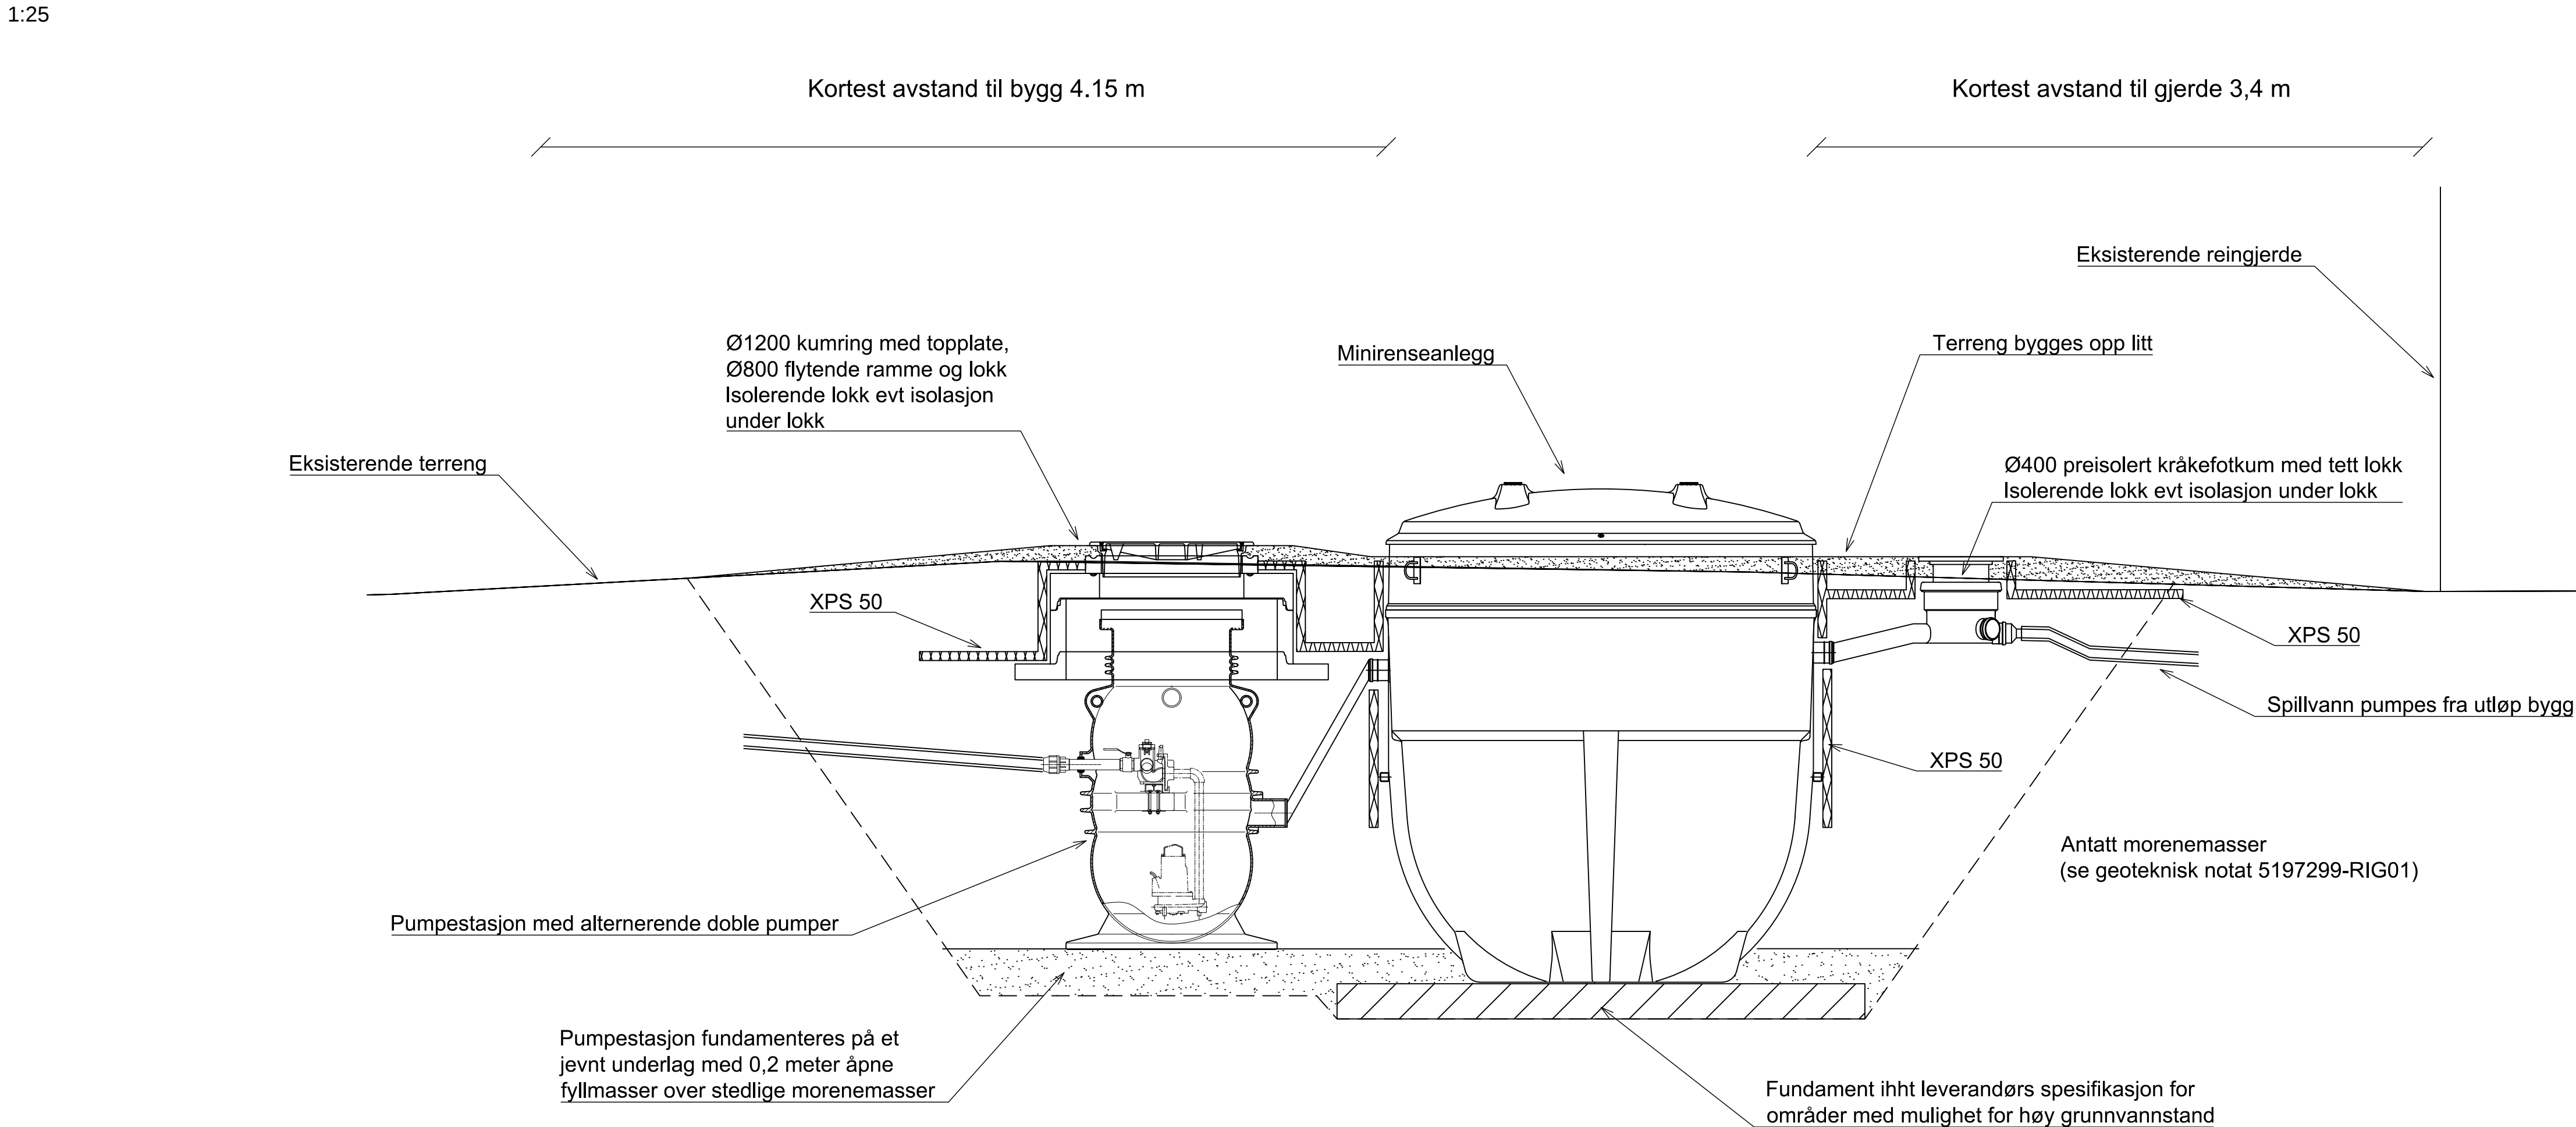

C03	2020-01-29	For kontroll hos eksterne parter	InnMac	TrVes	TrVes
C02	2020-01-20	For kontroll hos eksterne parter	InnMac	TrVes	TrVes
A01	2019-12-18	For intern bruk hos utgivende part	InnMac	TrVes	TrVes
Rev.	Dato	Beskrivelse	Utarbeidet	Fagkontroll	Godkjent

Dette dokumentet er utarbeidet av Norconsult AS som del av det oppdraget som fremgår nedenfor. Opphavsretten tilhører Norconsult AS. Dokumentet må bare benyttes til det formål som oppdragsavtalen beskriver, og må ikke kopieres eller gjøres tilgjengelig på annen måte eller i større utstrekning enn formålet tilsier.

Statsbygg				Målestokk (gjelder A1)
				1:25

Avløpsrensing Storskog Grenseovergangssted
Prinsipptegning renseanlegg

Norconsult	Oppdragsnummer 5197528	Tegningsnummer H200	Revisjon C03
------------	---------------------------	------------------------	-----------------