


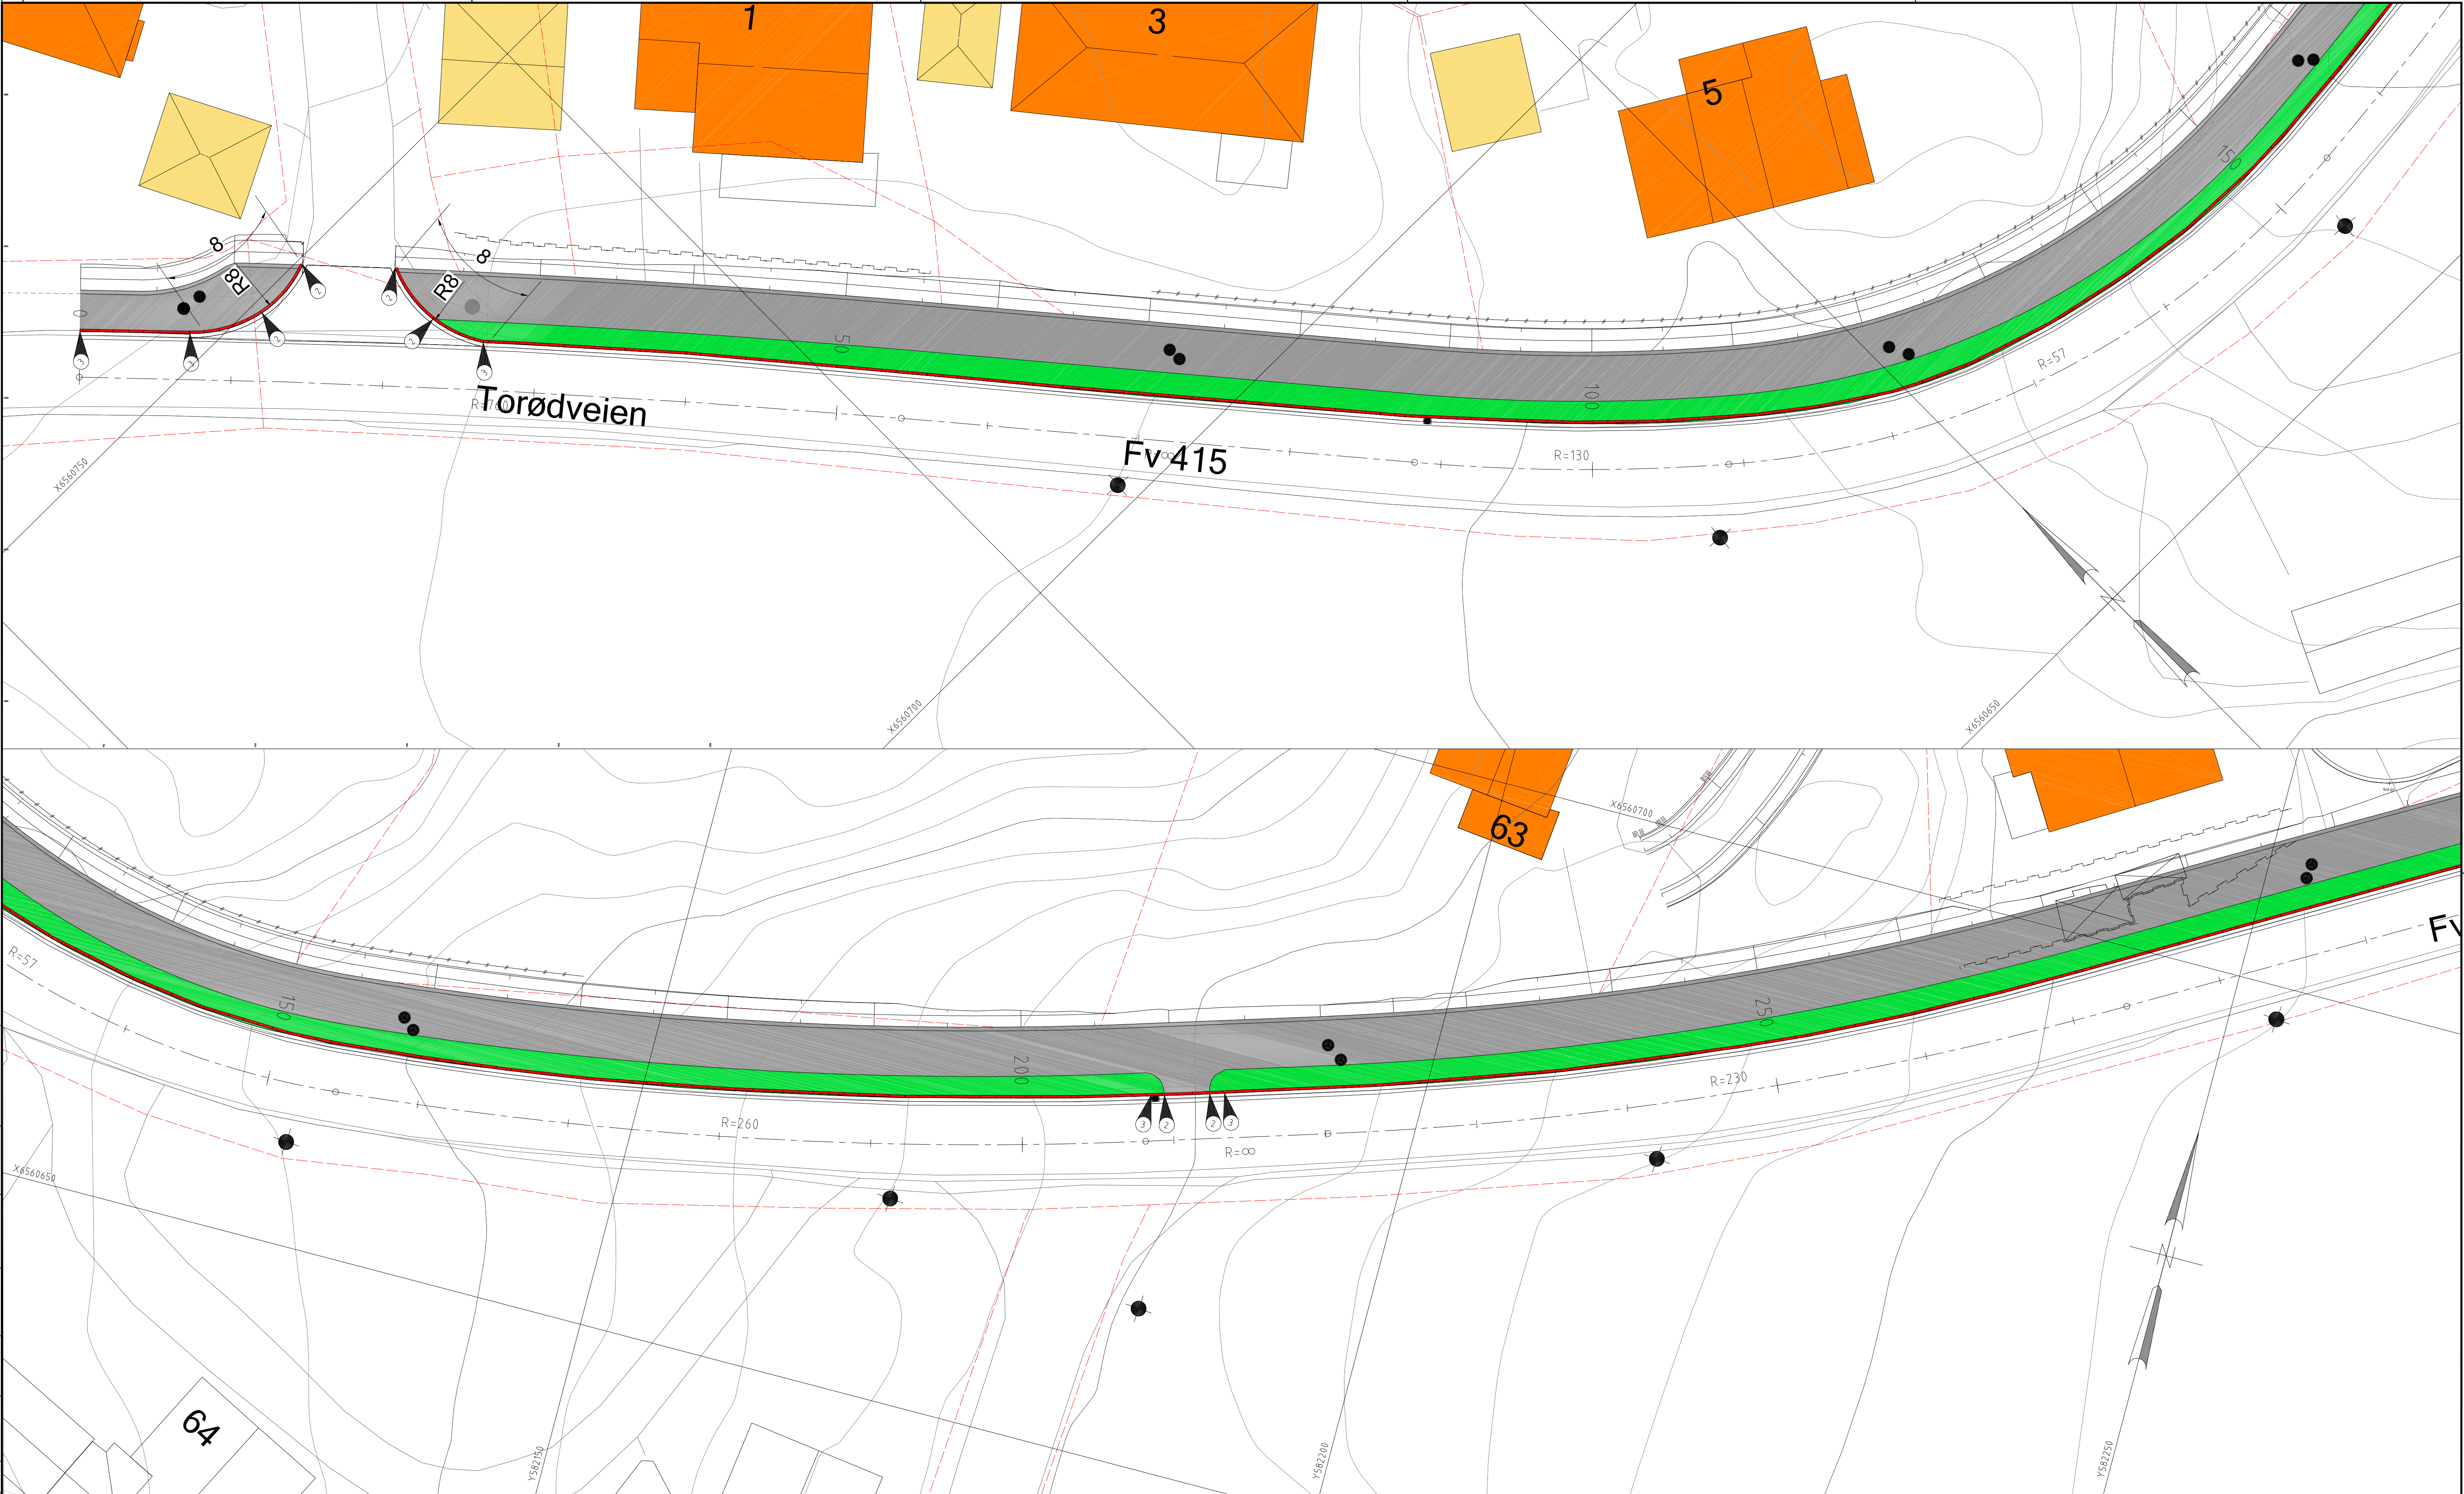


Tegnforklaring

Linjenavn på vegmodellen

Linje 60000

Senterlinje

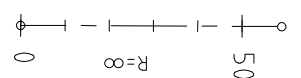

Kantsteinlinje



Prosjektert rabatt



Prosjektert fortau



Kantstein, 20 mm vis



Kantstein, 130 mm vis



Kantstein, 160 mm vis



Rev.	Dato	Revideringen gjelder	Nr.	Saksb.	Sidem.k.	Oppdr.a.
FÆRDER KOMMUNE			Tegnet av	RTA	Saksbehandler	RTA
GS Torødveien			Sidemannskont.	DACN	Oppdragsansvarlig	RTA
DETALJPLAN - KANTSTEIN			Fag	VEI	Målestokk	1:200
			Dato	03.06.20		
			Oppdragsnr.	A124-611	Status	ANBUD
			Tegning nr.		Rev.	
					E1	