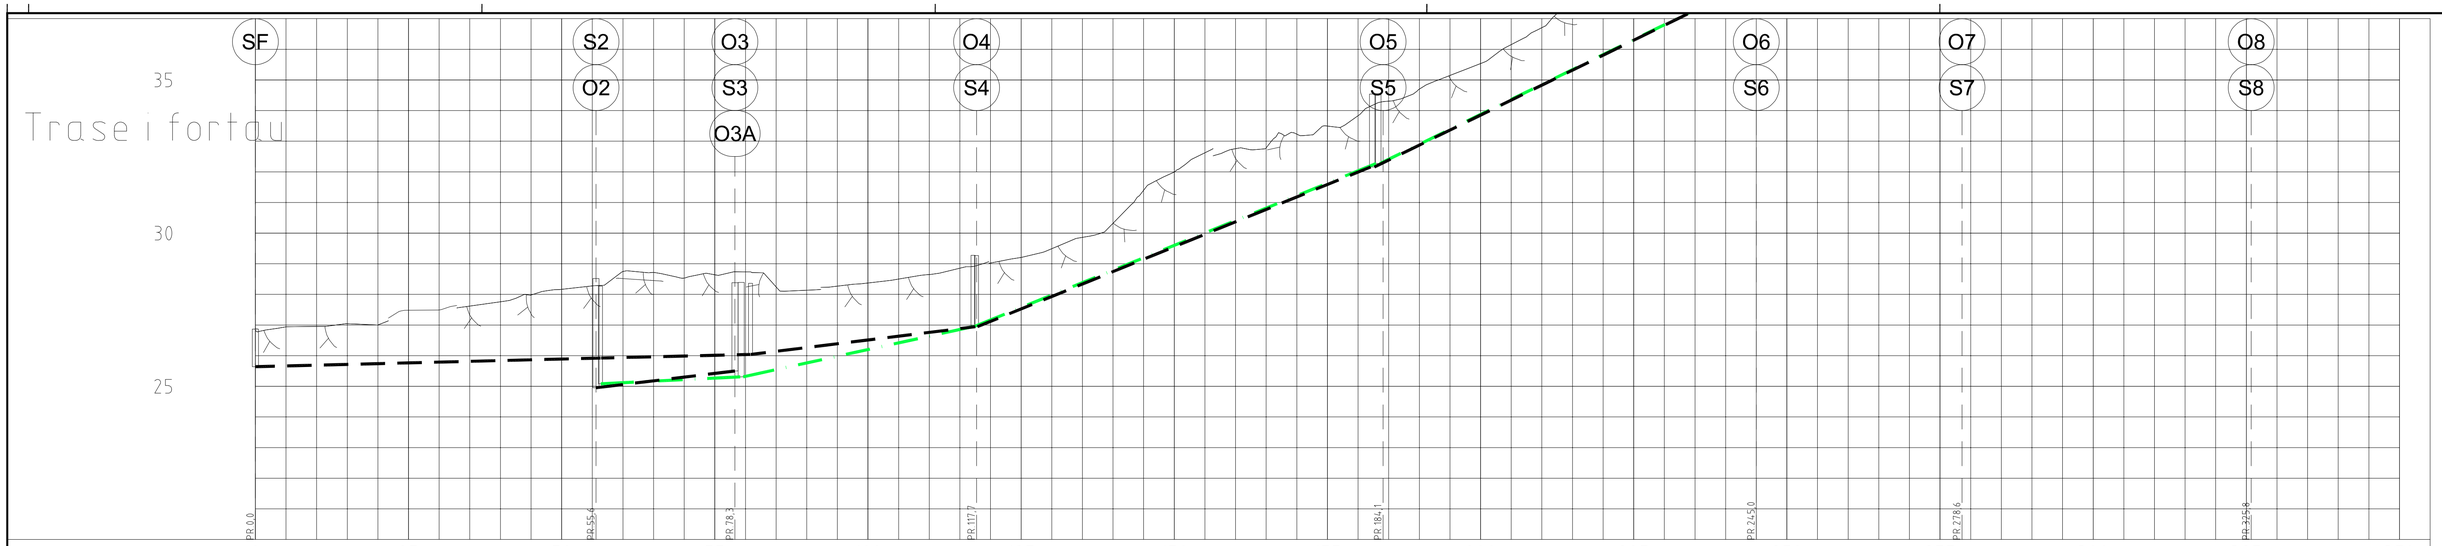
SF
S2
O2
O3
O3A
S3
O4
S4
O5
S5
O6
S6
O7
S7
O8
S8
35
30
25
Trase i fortau
PR 0,0
PR 55,6
PR 78,3
PR 117,7
PR 184,1
PR 245,0
PR 278,6
PR 325,8

| | | |