



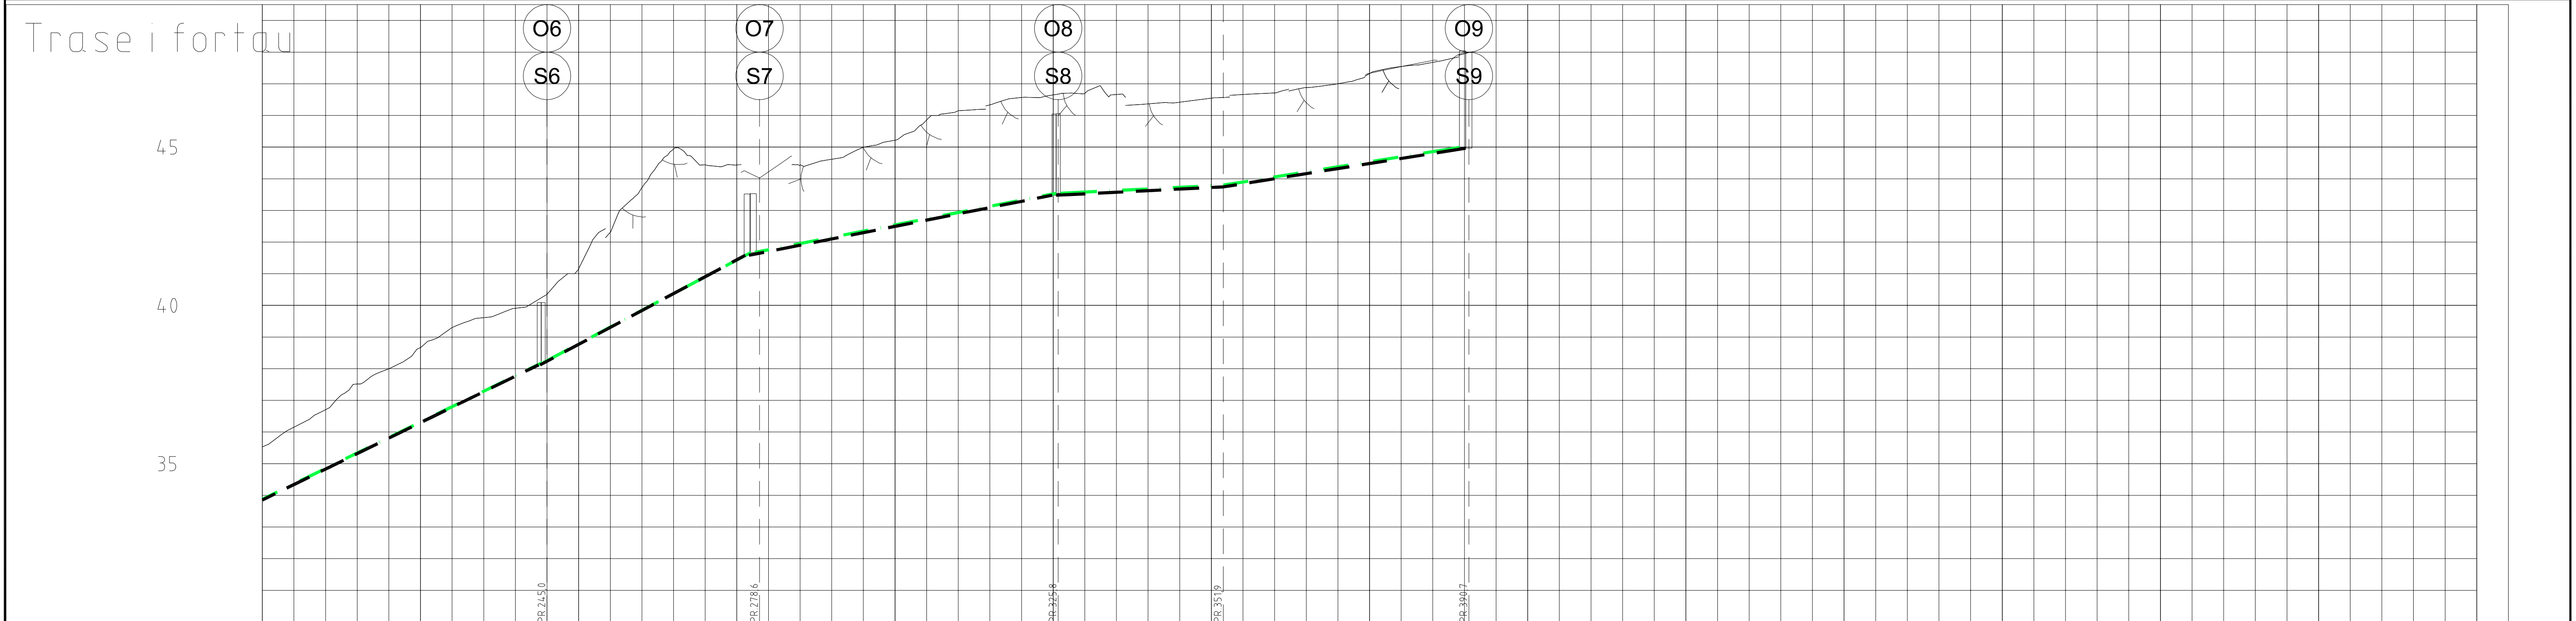

PROFIL NR	200	225	250	275	300	325	350	375	400	425	450	475	500	525	550
Grunneier															
Markslog															
Grunnforhold															
TERRENG H/TOPP VEGDEKKE	35,53	36,15	36,71	37,52	38,00	38,67	39,30	39,61	39,91	40,35	41,15	42,31	43,72	44,94	46,44
Hor vinkelpunktavstand i m				60,9			33,6					47,2			
Spillvannsledning	Kumavstand i m		61,1		33,2		48,2		26,1		37,8		47,55		47,68
	Fall i ‰		97,9		106,9		39,8		10,0		31,9		47,55		47,68
	Kote innv. bunn		38,19		41,67		43,54		43,80		44,97		46,14		47,85
Overvannsledning	Type og dim				160Rødbrun PVC SN8										
	Kumavstand i m		61,4		32,9		48,5		26,7		38,8		47,55		47,68
	Fall i ‰		97,9		106,9		39,8		10,0		31,9		47,55		47,68
	Kote innv. bunn		38,12		41,58		43,48		43,74		44,97		46,14		47,85
Type og dim				315Sort PVC SN8											

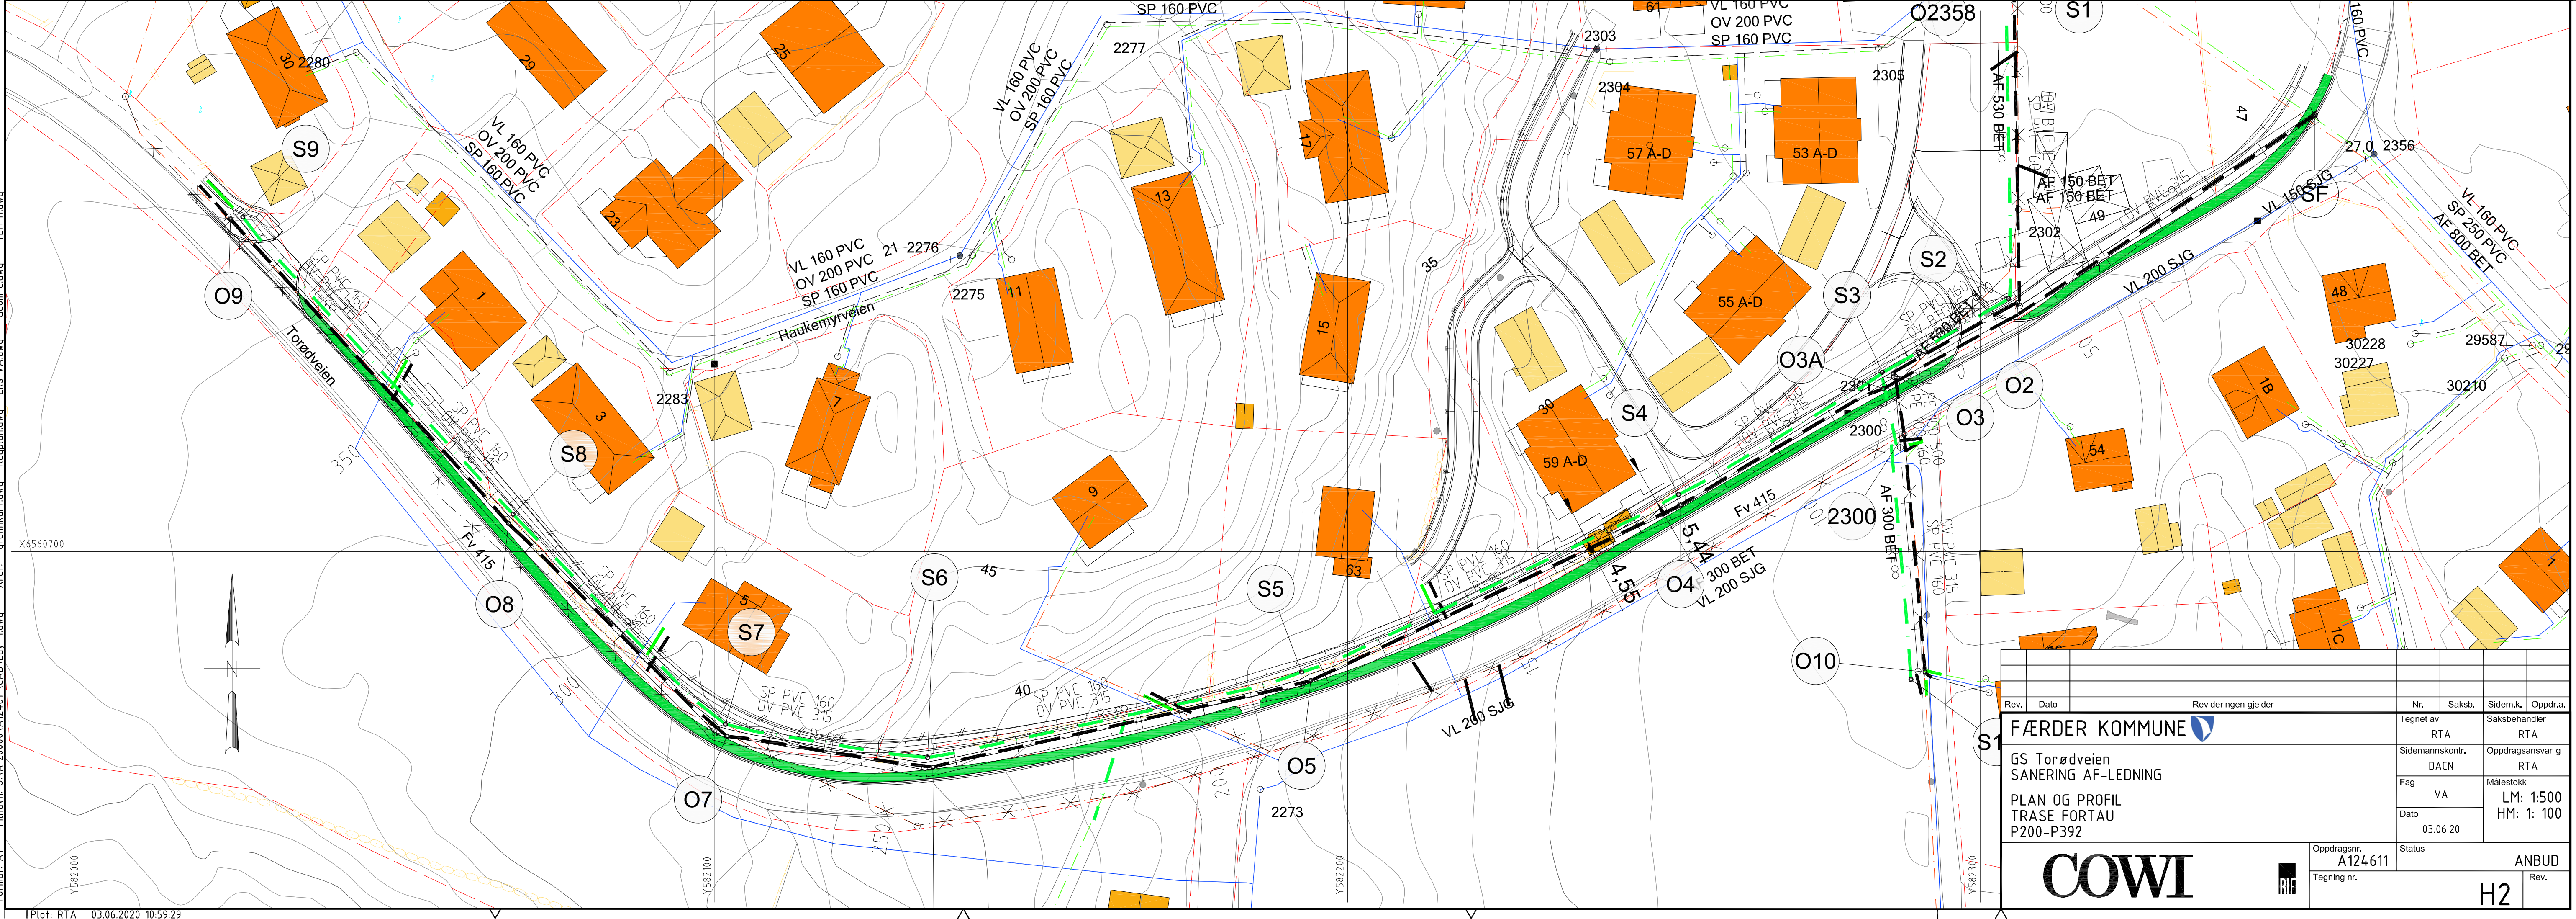

Rev.	Dato	Revideringen gjelder			Nr.	Saksb.	Sidemrk.	Oppdr.a.	
FÆRDER KOMMUNE					Tegnet av		Saksbehandler		
GS Torødveien SANERING AF-LEDNING PLAN OG PROFIL TRASE FORTAU P200-P392					RTA		RTA		
					Sidemannsktr. DACN		Oppdragsansvarlig RTA		
					Fag VA		Målestokk LM: 1:500 HM: 1: 100		
					Dato 03.06.20				
COWI					Oppdragsnr. A124.611	Status		ANBUD	
					Tegning nr.			H2	Rev.

Format: A1
Filnavn: D:\A20000\A124611\CAD\Lay.Hdwg
Xref: grunnkart.dwg
Regplan.dwg
Eks.VA.dwg
Geom.Cadwg
TEM.Hdwg
X6560700
Y582000
Y582000
IPlot: RTA
03.06.2020 10:59:29