


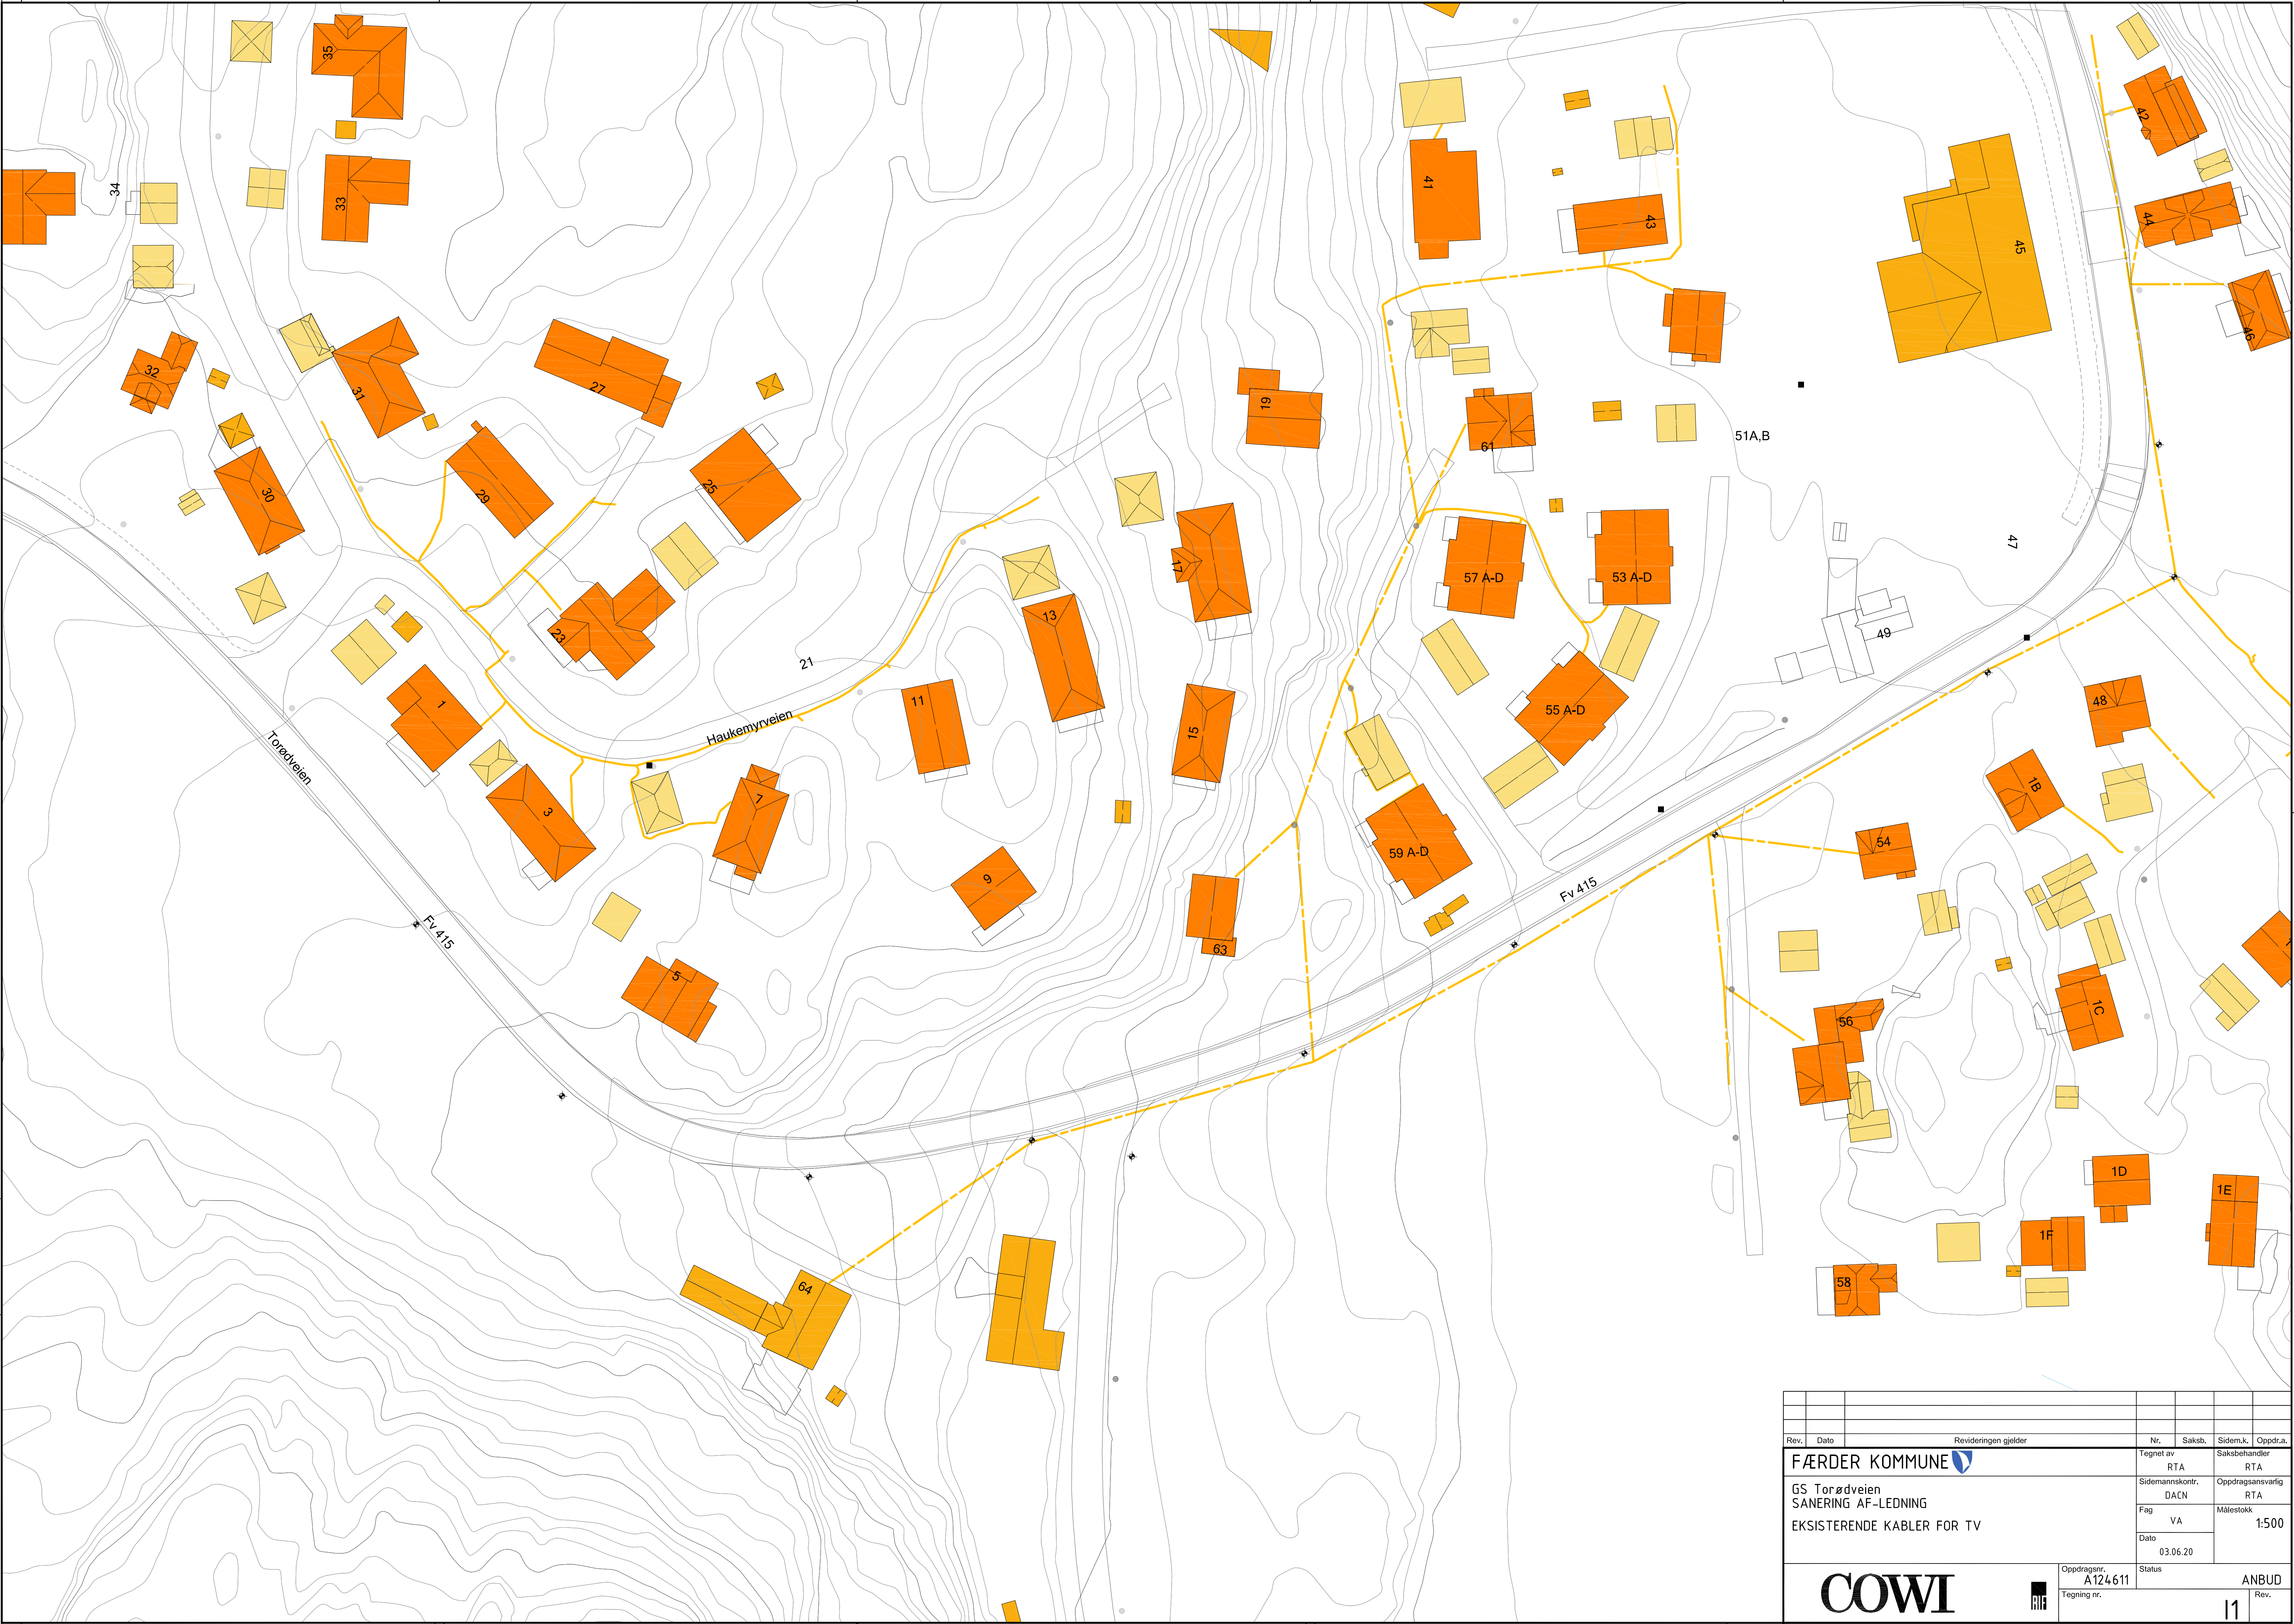

Format: A1 Filnavn: D:\A120000\A124611\DATA\TELE\TELE TV.dwg Xref: Grunnteg.dwg

Rev.		Dato	Revideringen gjelder		Nr.	Saksb.	Sidem.k.	Oppdr.a.
FÆRDER KOMMUNE			Tegnet av		Saksbehandler		RTA	
GS Torødvien			RTA		DACN		Oppdragsansvarlig	
SANERING AF-LEDNING			Fag		VA		Målestokk	
EKSISTERENDE KABLER FOR TV			Dato		03.06.20		1:500	
COWI			Oppdragsnr.		A124611		Status	
Tegning nr.			Rev.		11		ANBUD	