


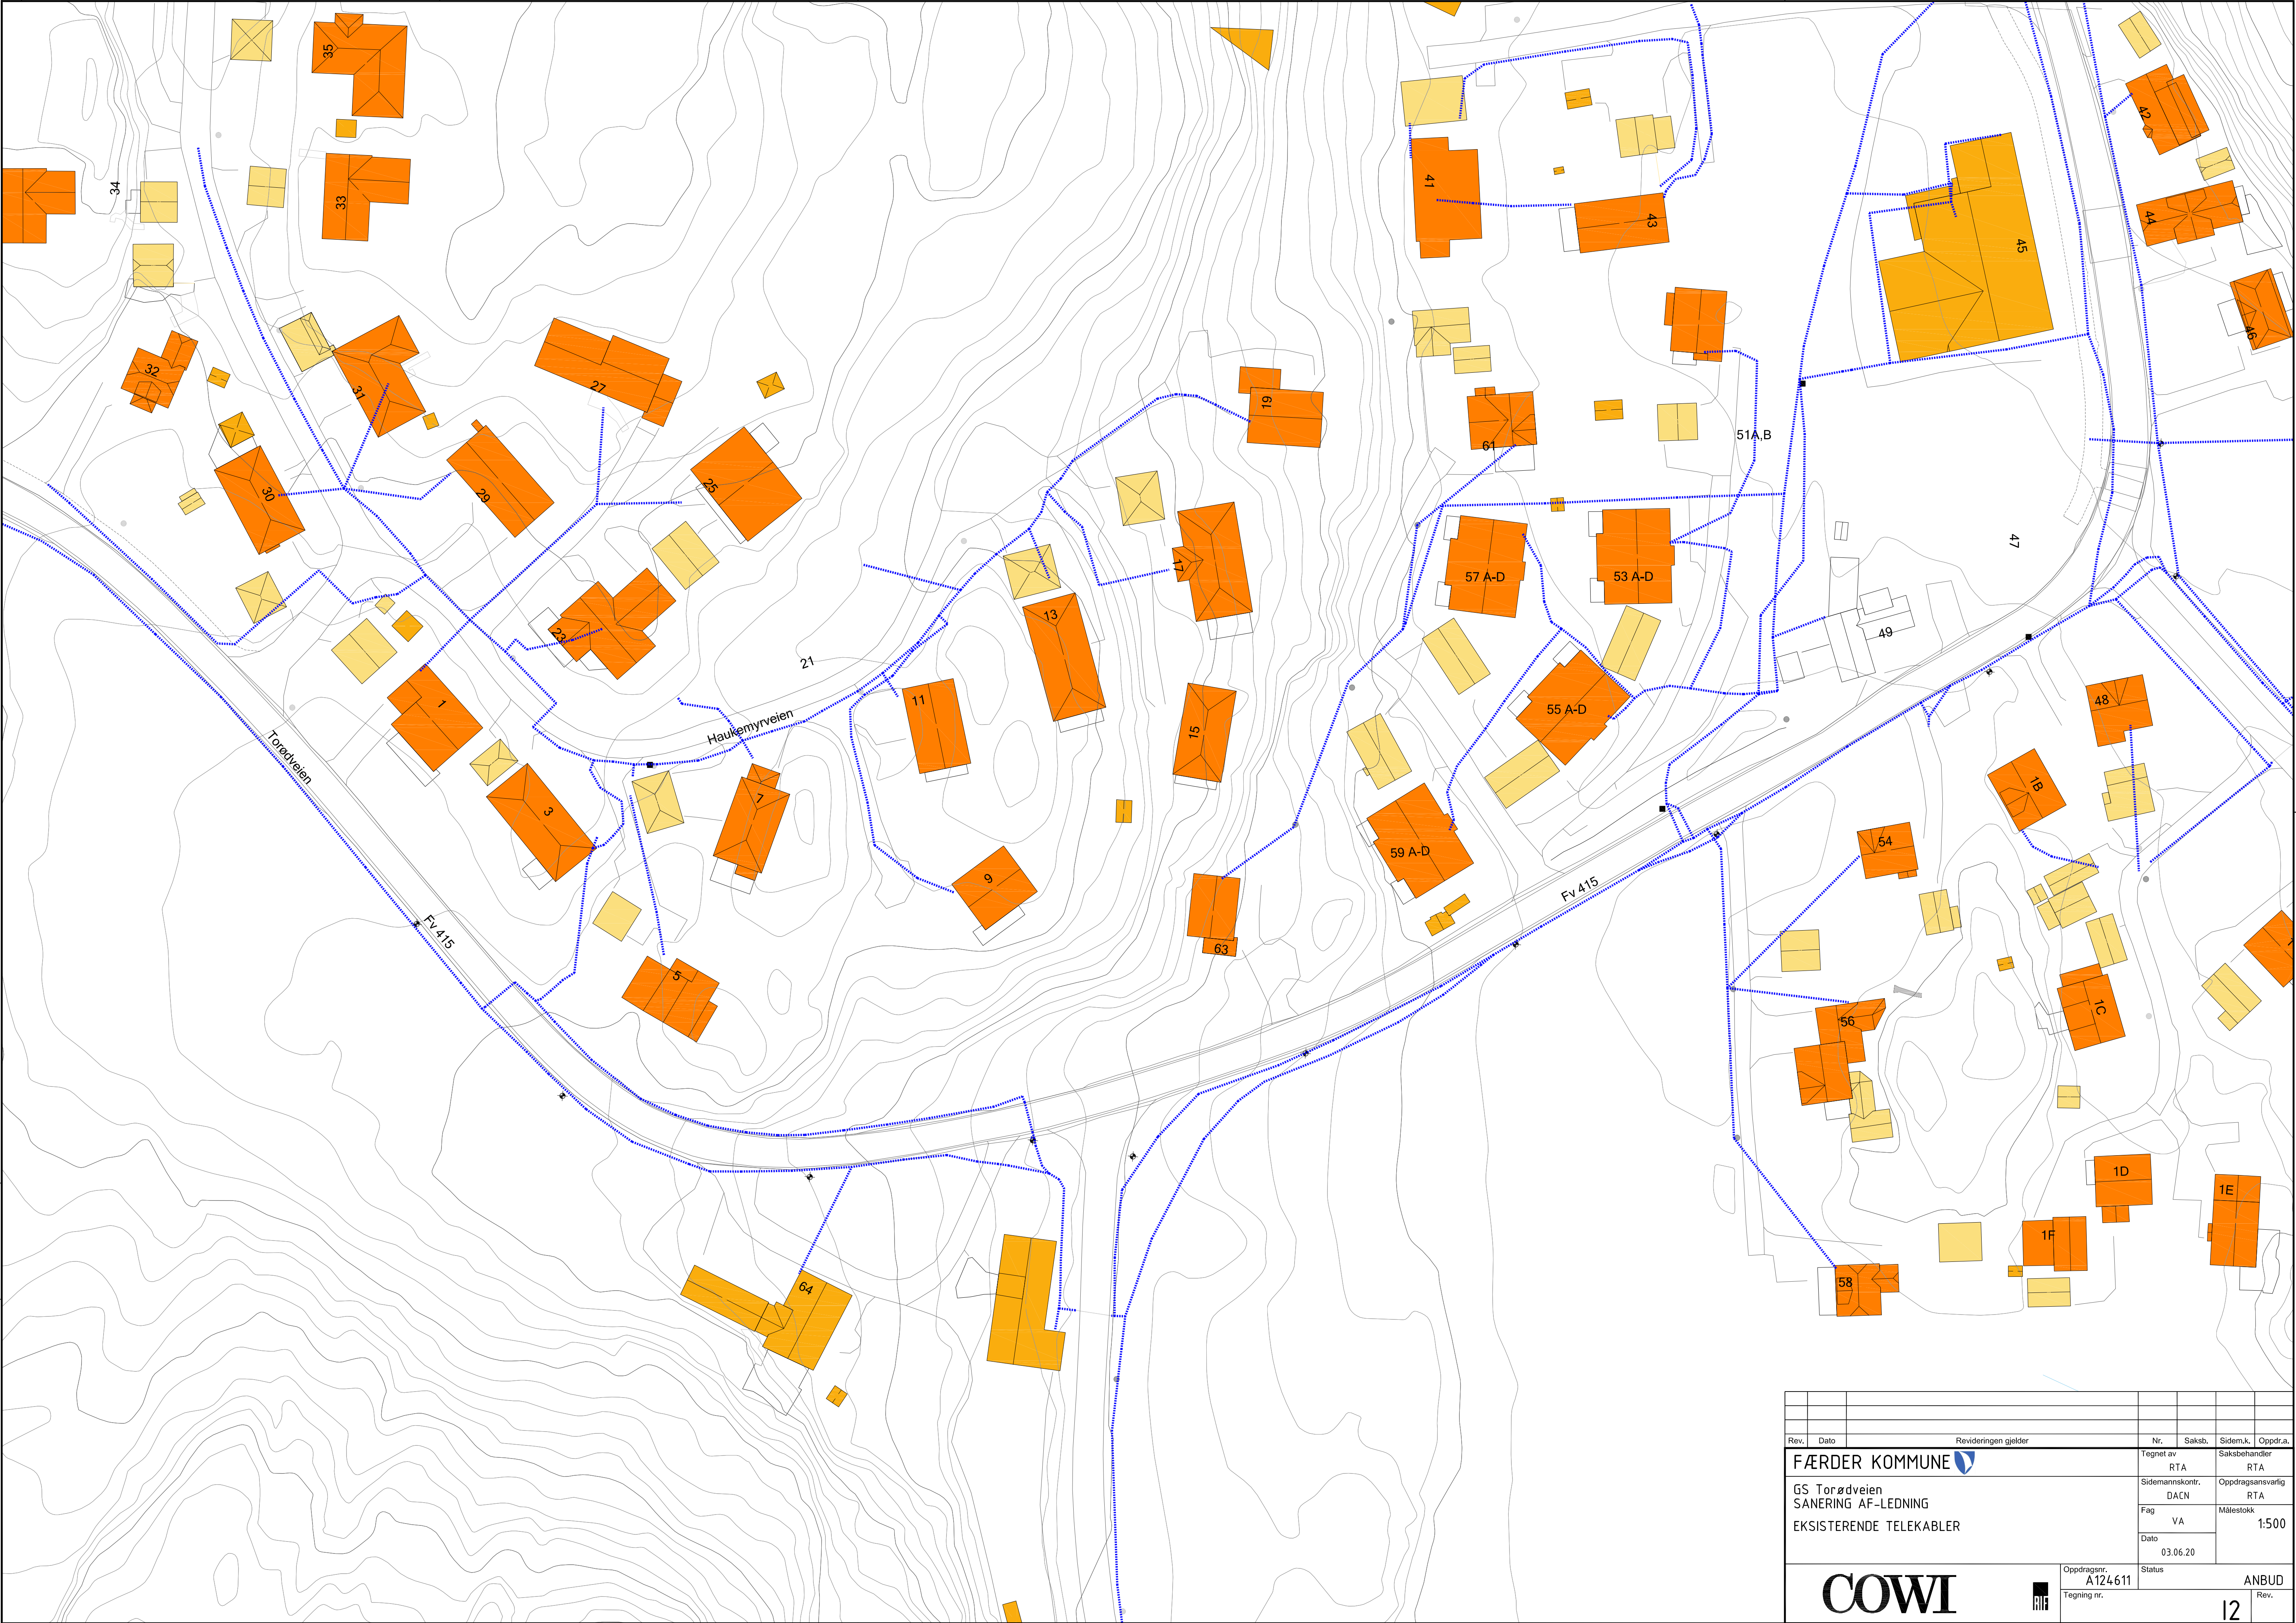

Format: A1 Filnavn: D:\A120000\A124611\DATA\TELE\KABEL.dwg Xref: Grunnkart.dwg

Rev.		Dato	Revideringen gjelder		Nr.	Saksb.	Sidem.k.	Oppdr.a.
FÆRDER KOMMUNE			Tegnet av		RTA		Saksbehandler	
GS Torødvæien			Sidemannskont.		DACN		Oppdragsansvarlig	
SANERING AF-LEDNING			Fag		VA		RTA	
EKSISTERENDE TELEKABLER			Dato		03.06.20		Målestokk	
COWI			Oppdragsnr.		A124611		Status	
			Tegning nr.				ANBUD	
							12	