


20000

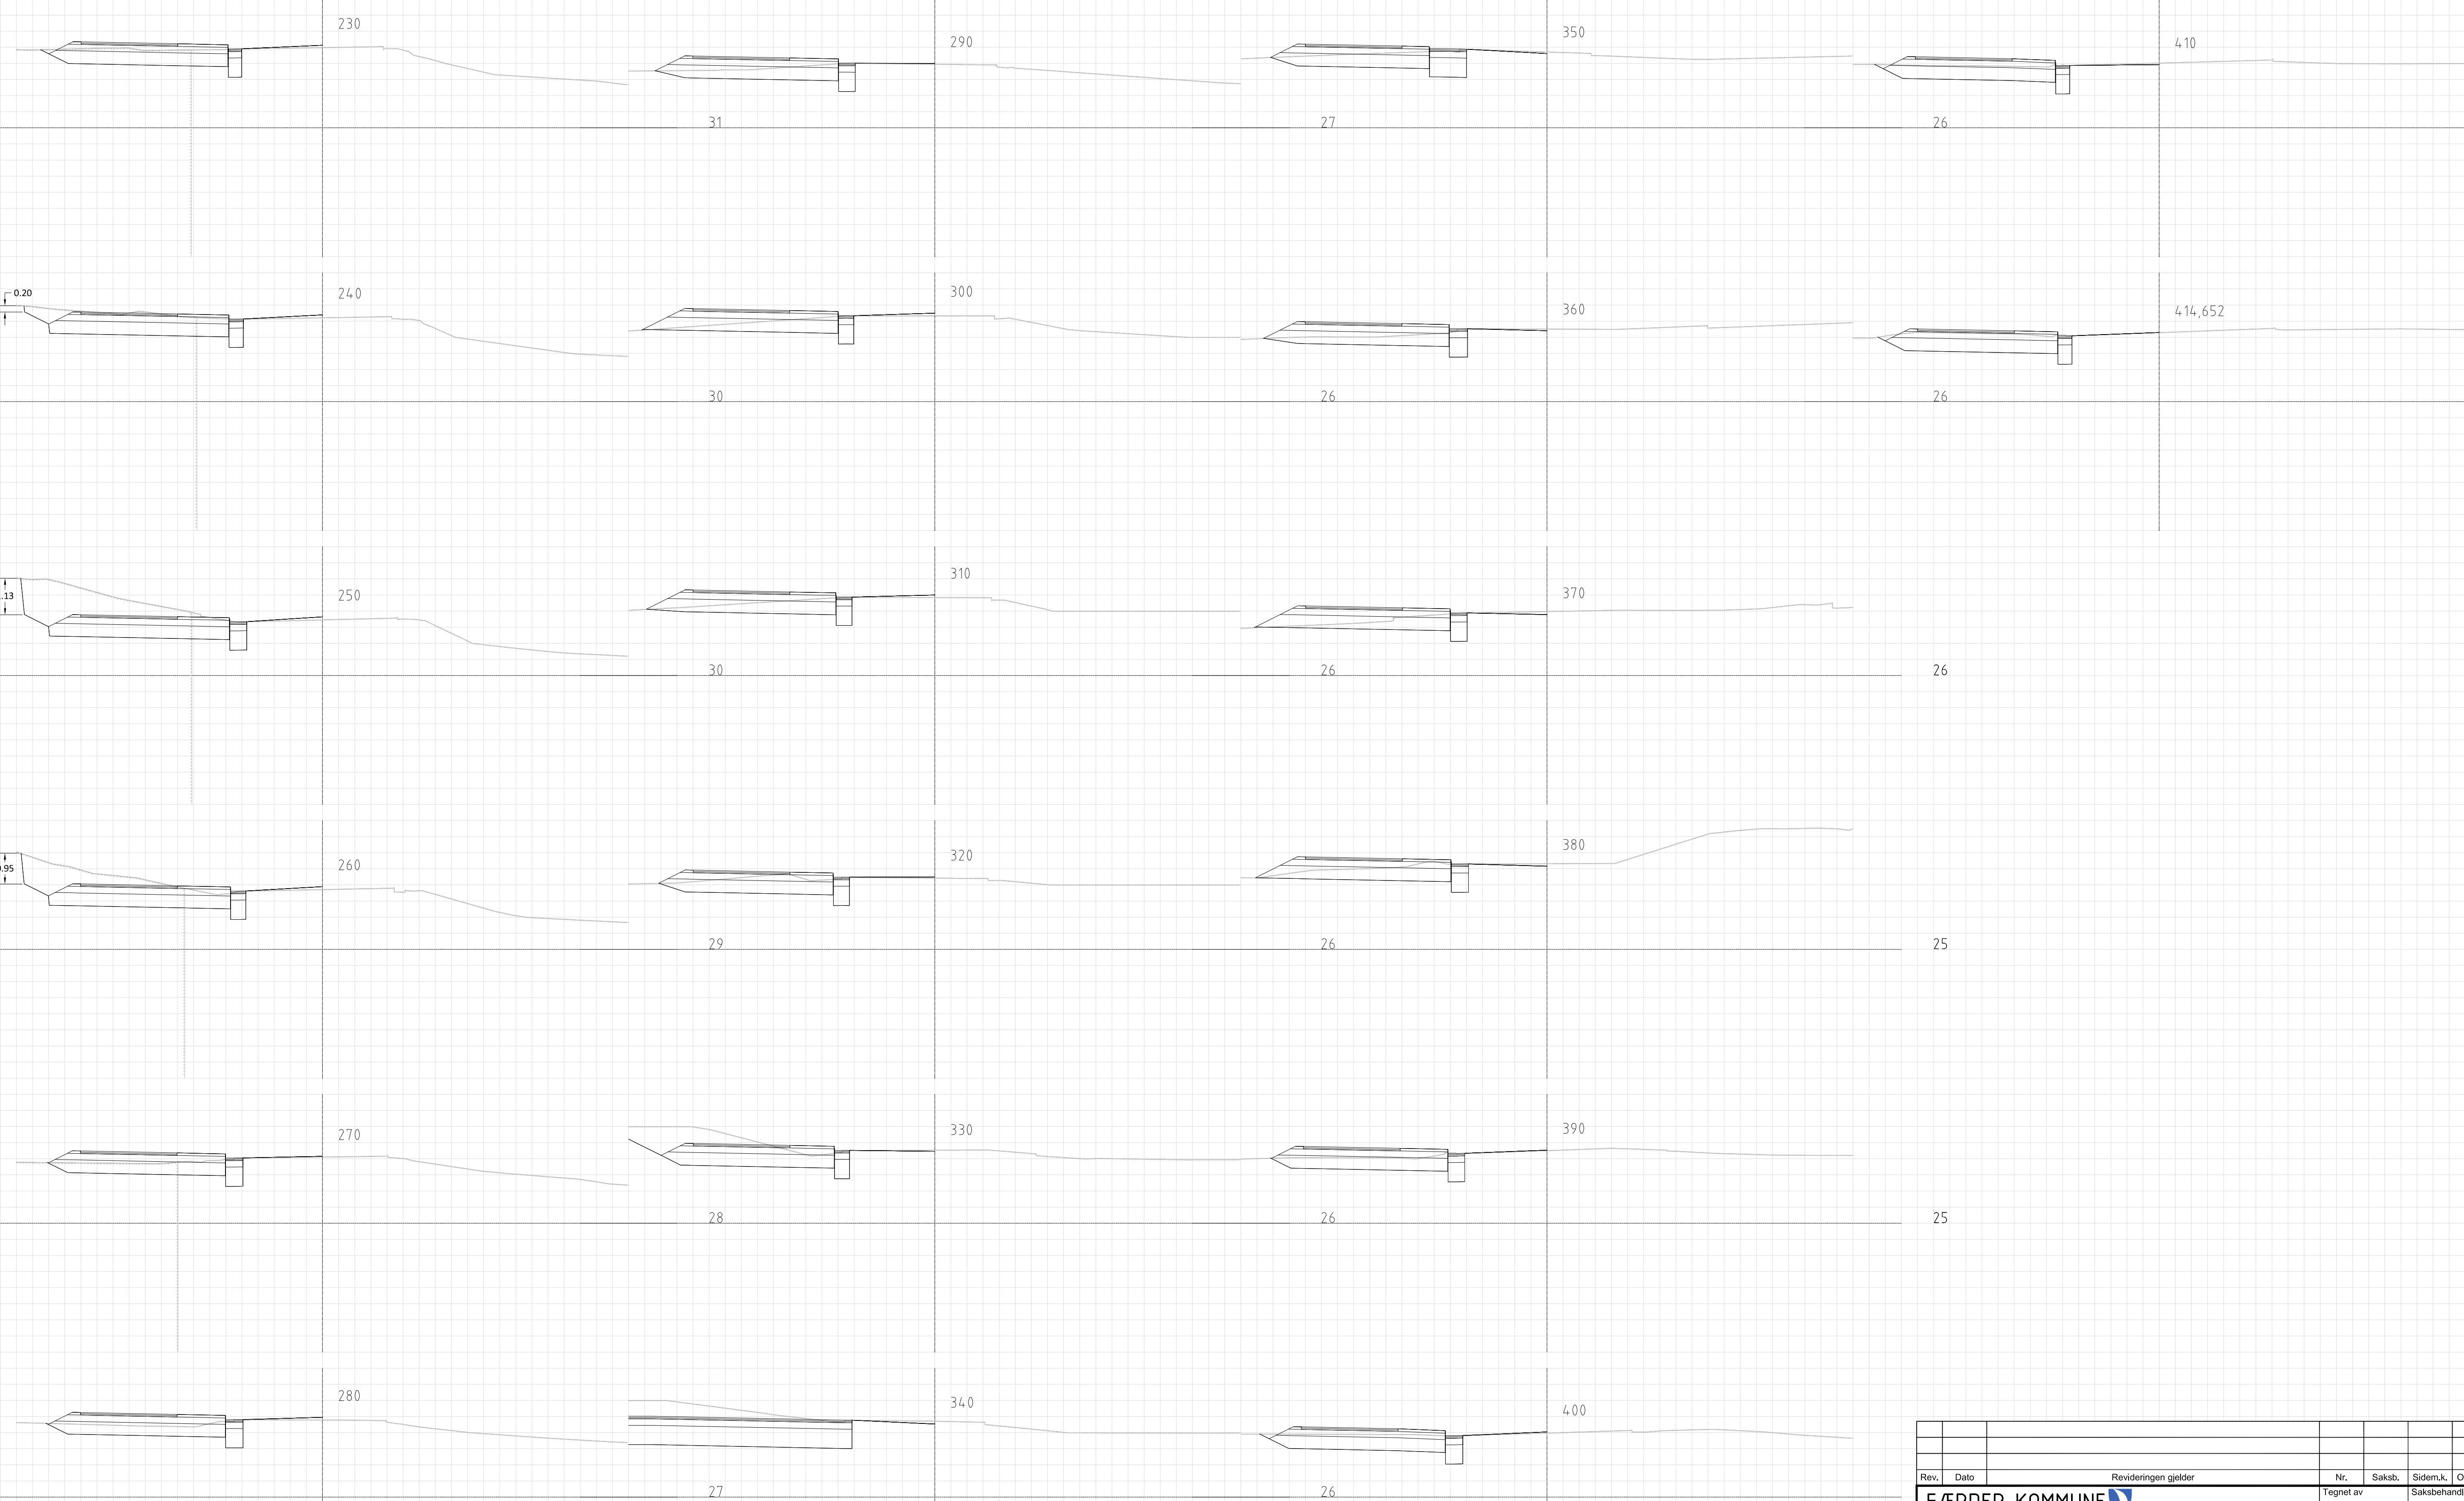

Rev.	Dato	Revideringen gjelder				Nr.	Saksb.	Sidem.k.	Oppdr.a.
FÆRDER KOMMUNE 						Tegnet av		Saksbehandler	
GS Torødveien						RTA		RTA	
						Sidemannskntr.		Oppdragsansvarlig	
						DACN		RTA	
						Fag		Målestokk	
LINJE 20000 TVERRPROFILER P230-P414						VEI		1:100	
						Dato		1:100	
						03.06.20			
						Oppdragsnr.		Status	
						A124611		ANBUD	
						Tegning nr.		Rev.	
								U2	

COWI



U2