



61000

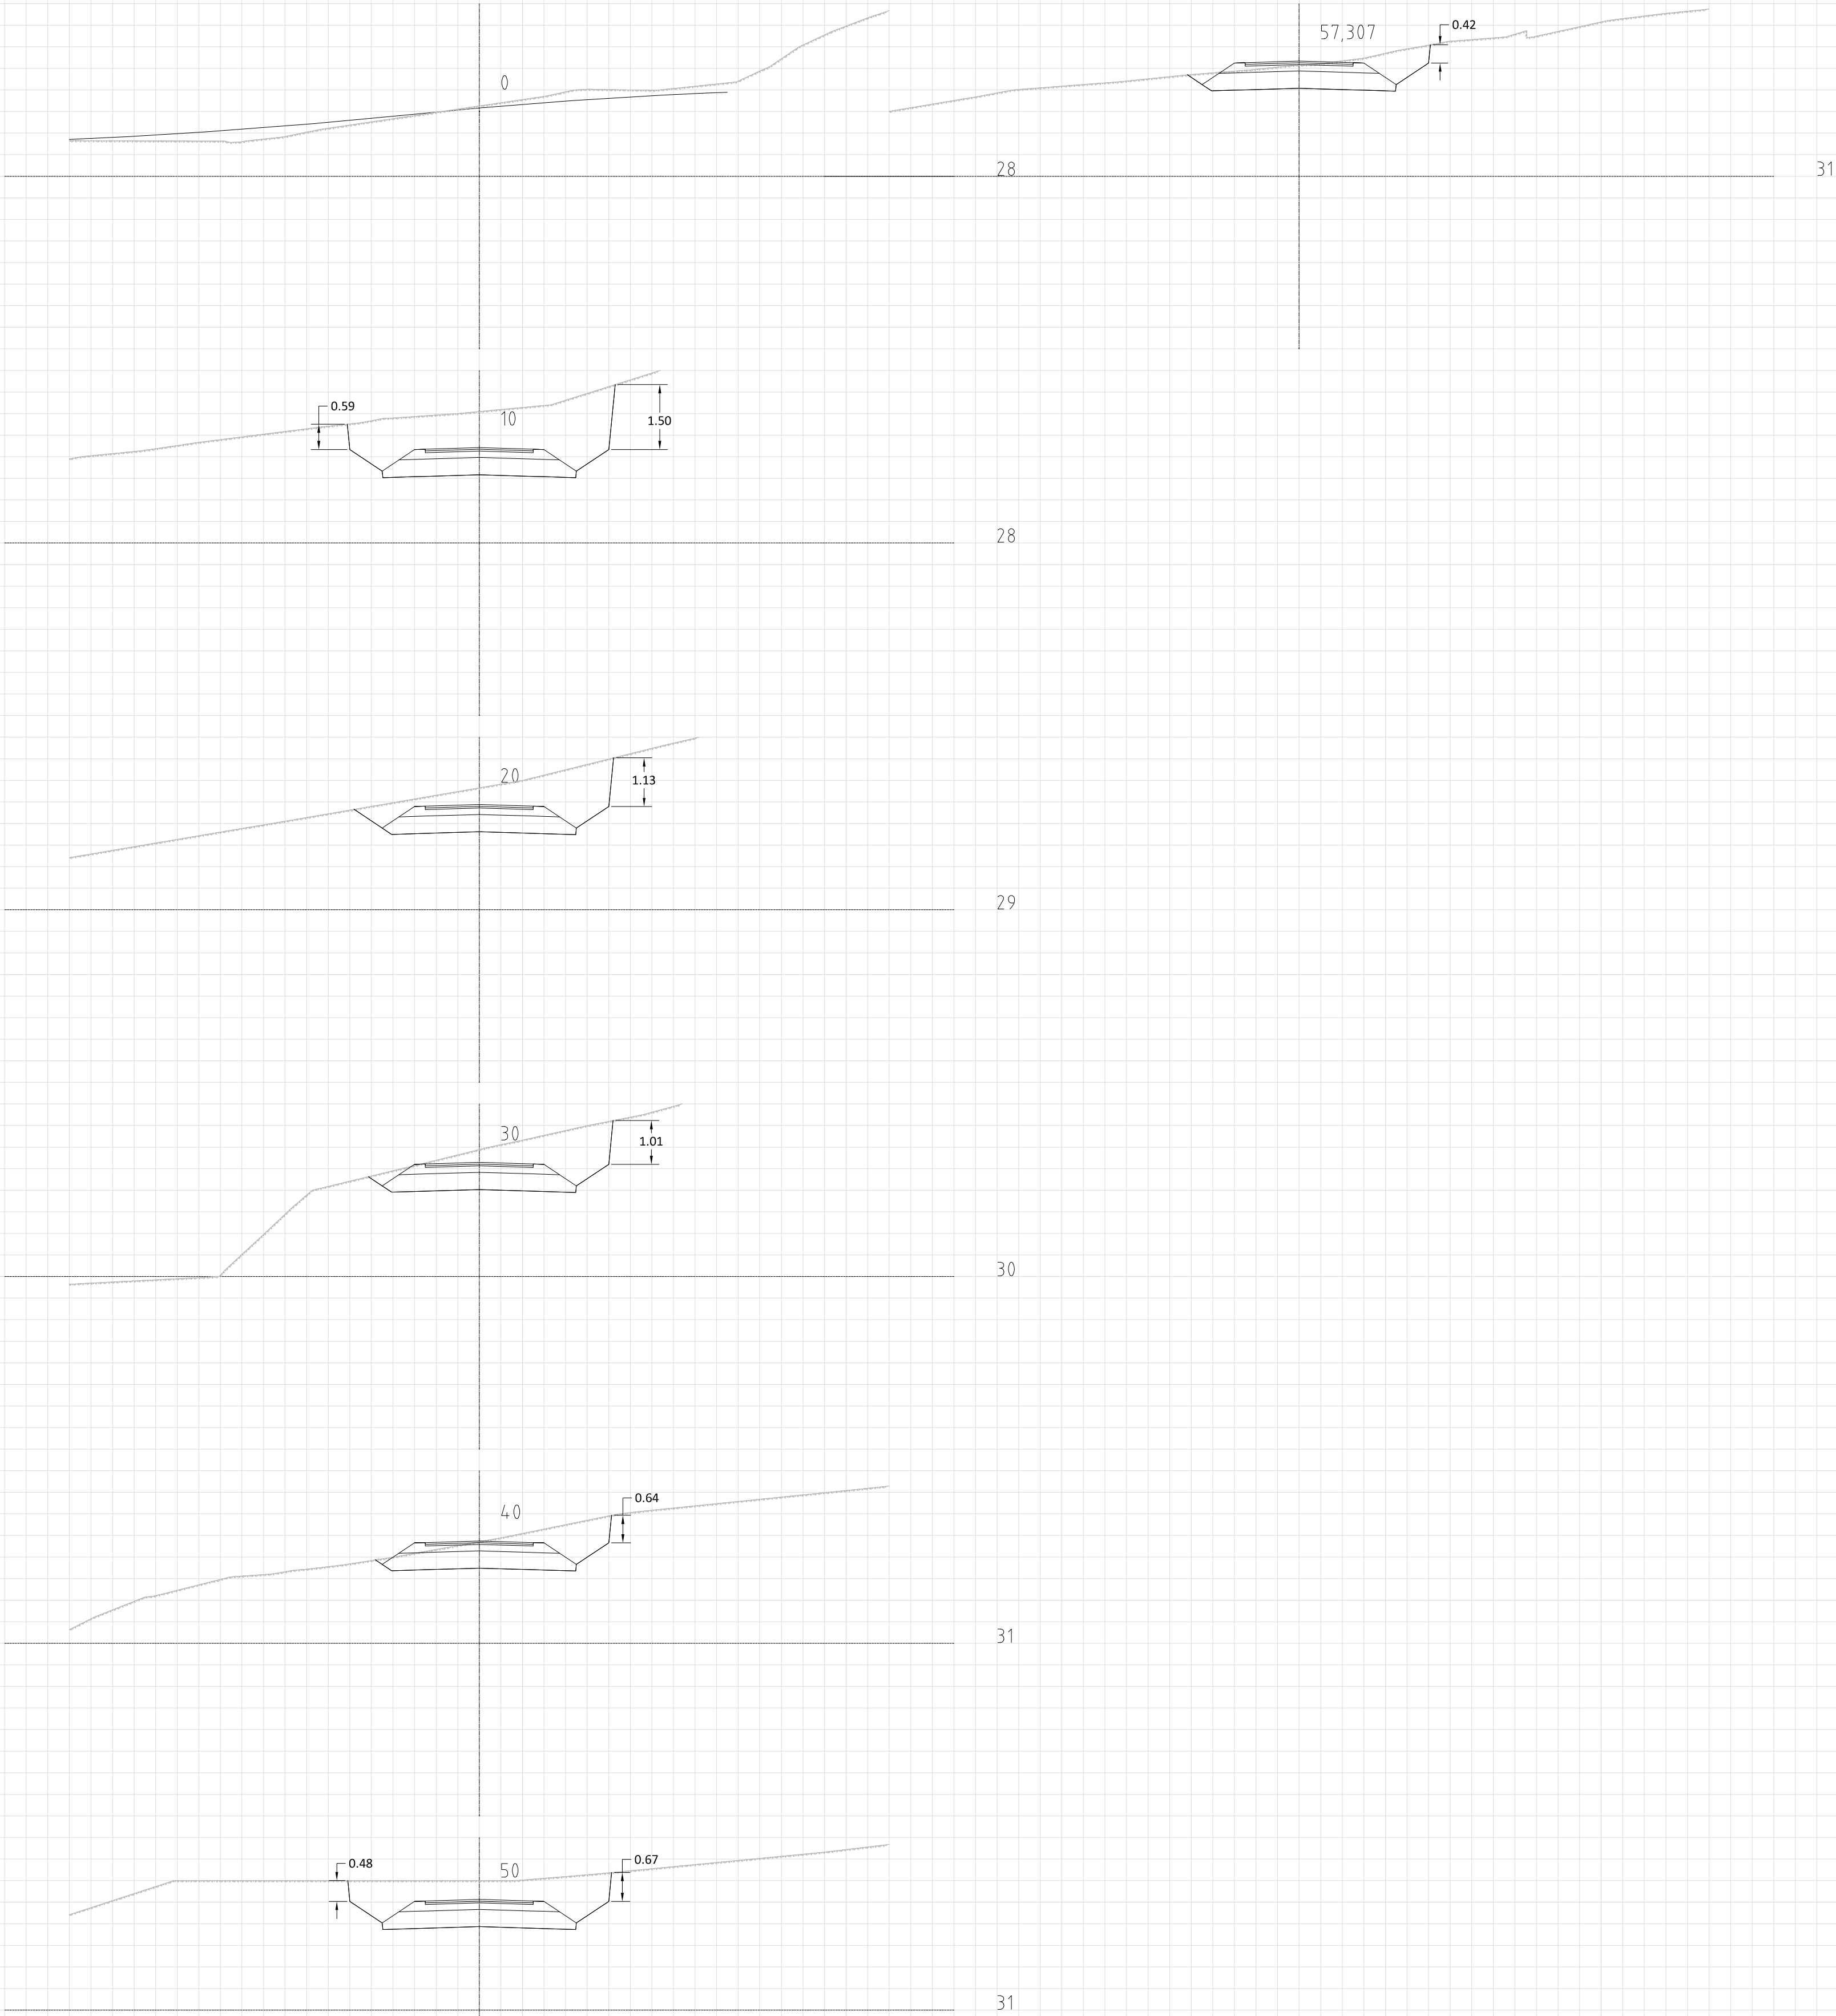

62000

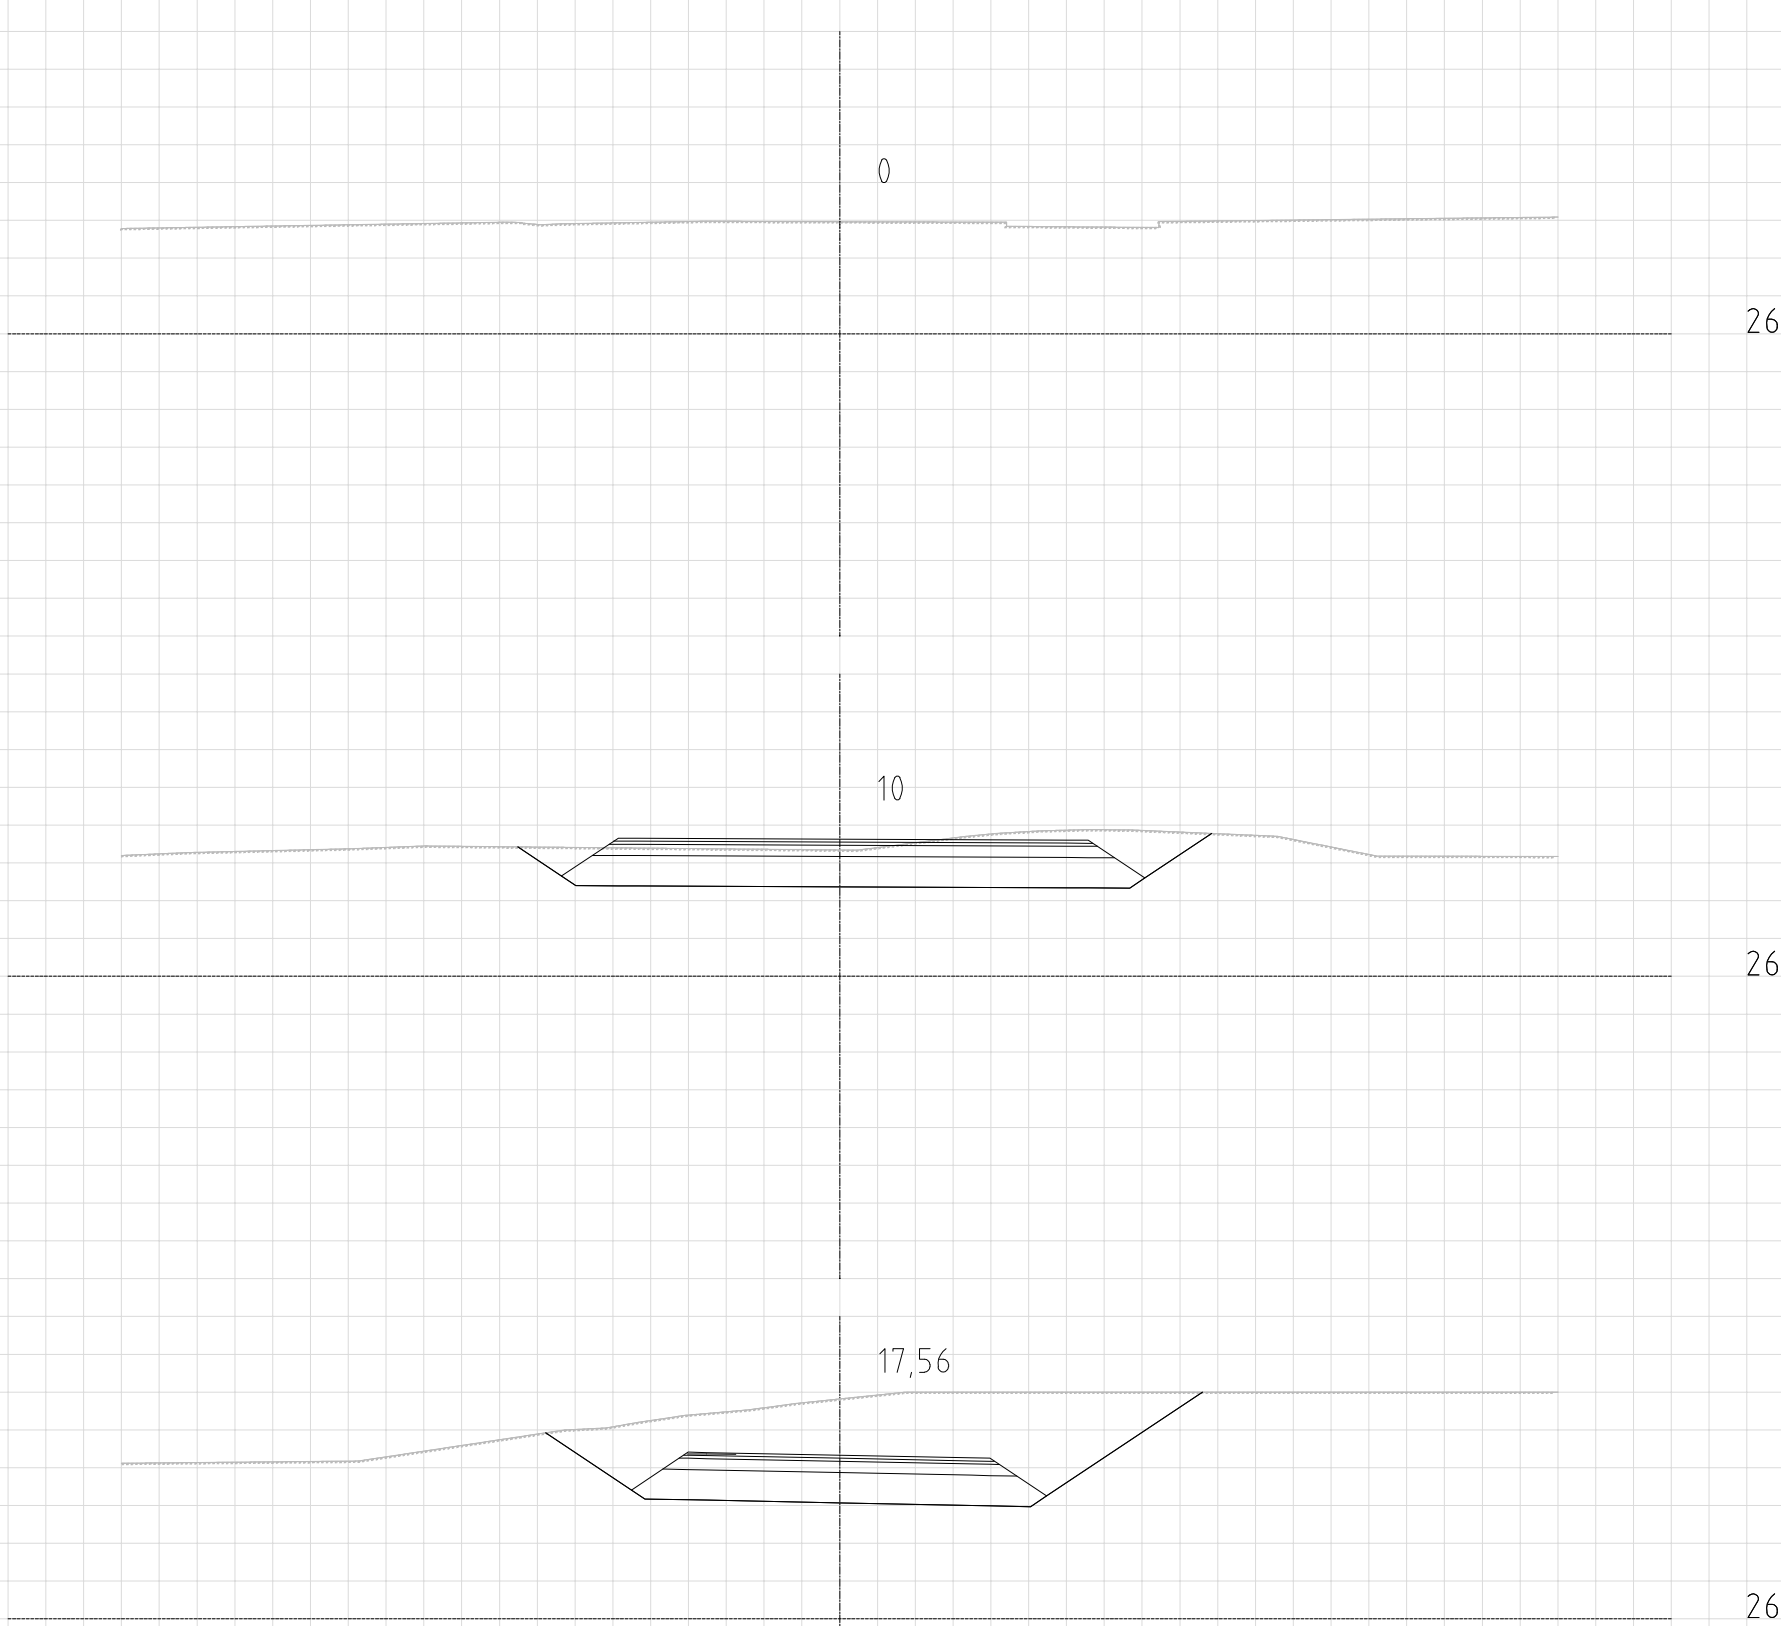

Format: A1 Filnavn: D:\A20000\A124611\CAD\Lav_Udvalgt_Xref...

Rev.		Dato		Revideringen gjelder		Nr.	Saksb.	Sidem.k.	Oppdr.a.
FÆRDER KOMMUNE		Tegnet av		RTA		Saksbehandler		RTA	
GS Torødveien		Sidemannskont.		DACN		Oppdragsansvarlig		RTA	
LINJE 61000 OG 62000		Fag		VEI		Målestokk		1:100	
TVERRPROFILER		Dato		03.06.20		1:100		1:100	
P0-P57. P0-P18		Oppdragsnr.		A124611		Status		ANBUD	
COWI		Tegning nr.		U4		Rev.			