


Format: A1 Filnavn: D:\A2\2000\A124611\CAD\VA tvverrprofil.dwg Xref:

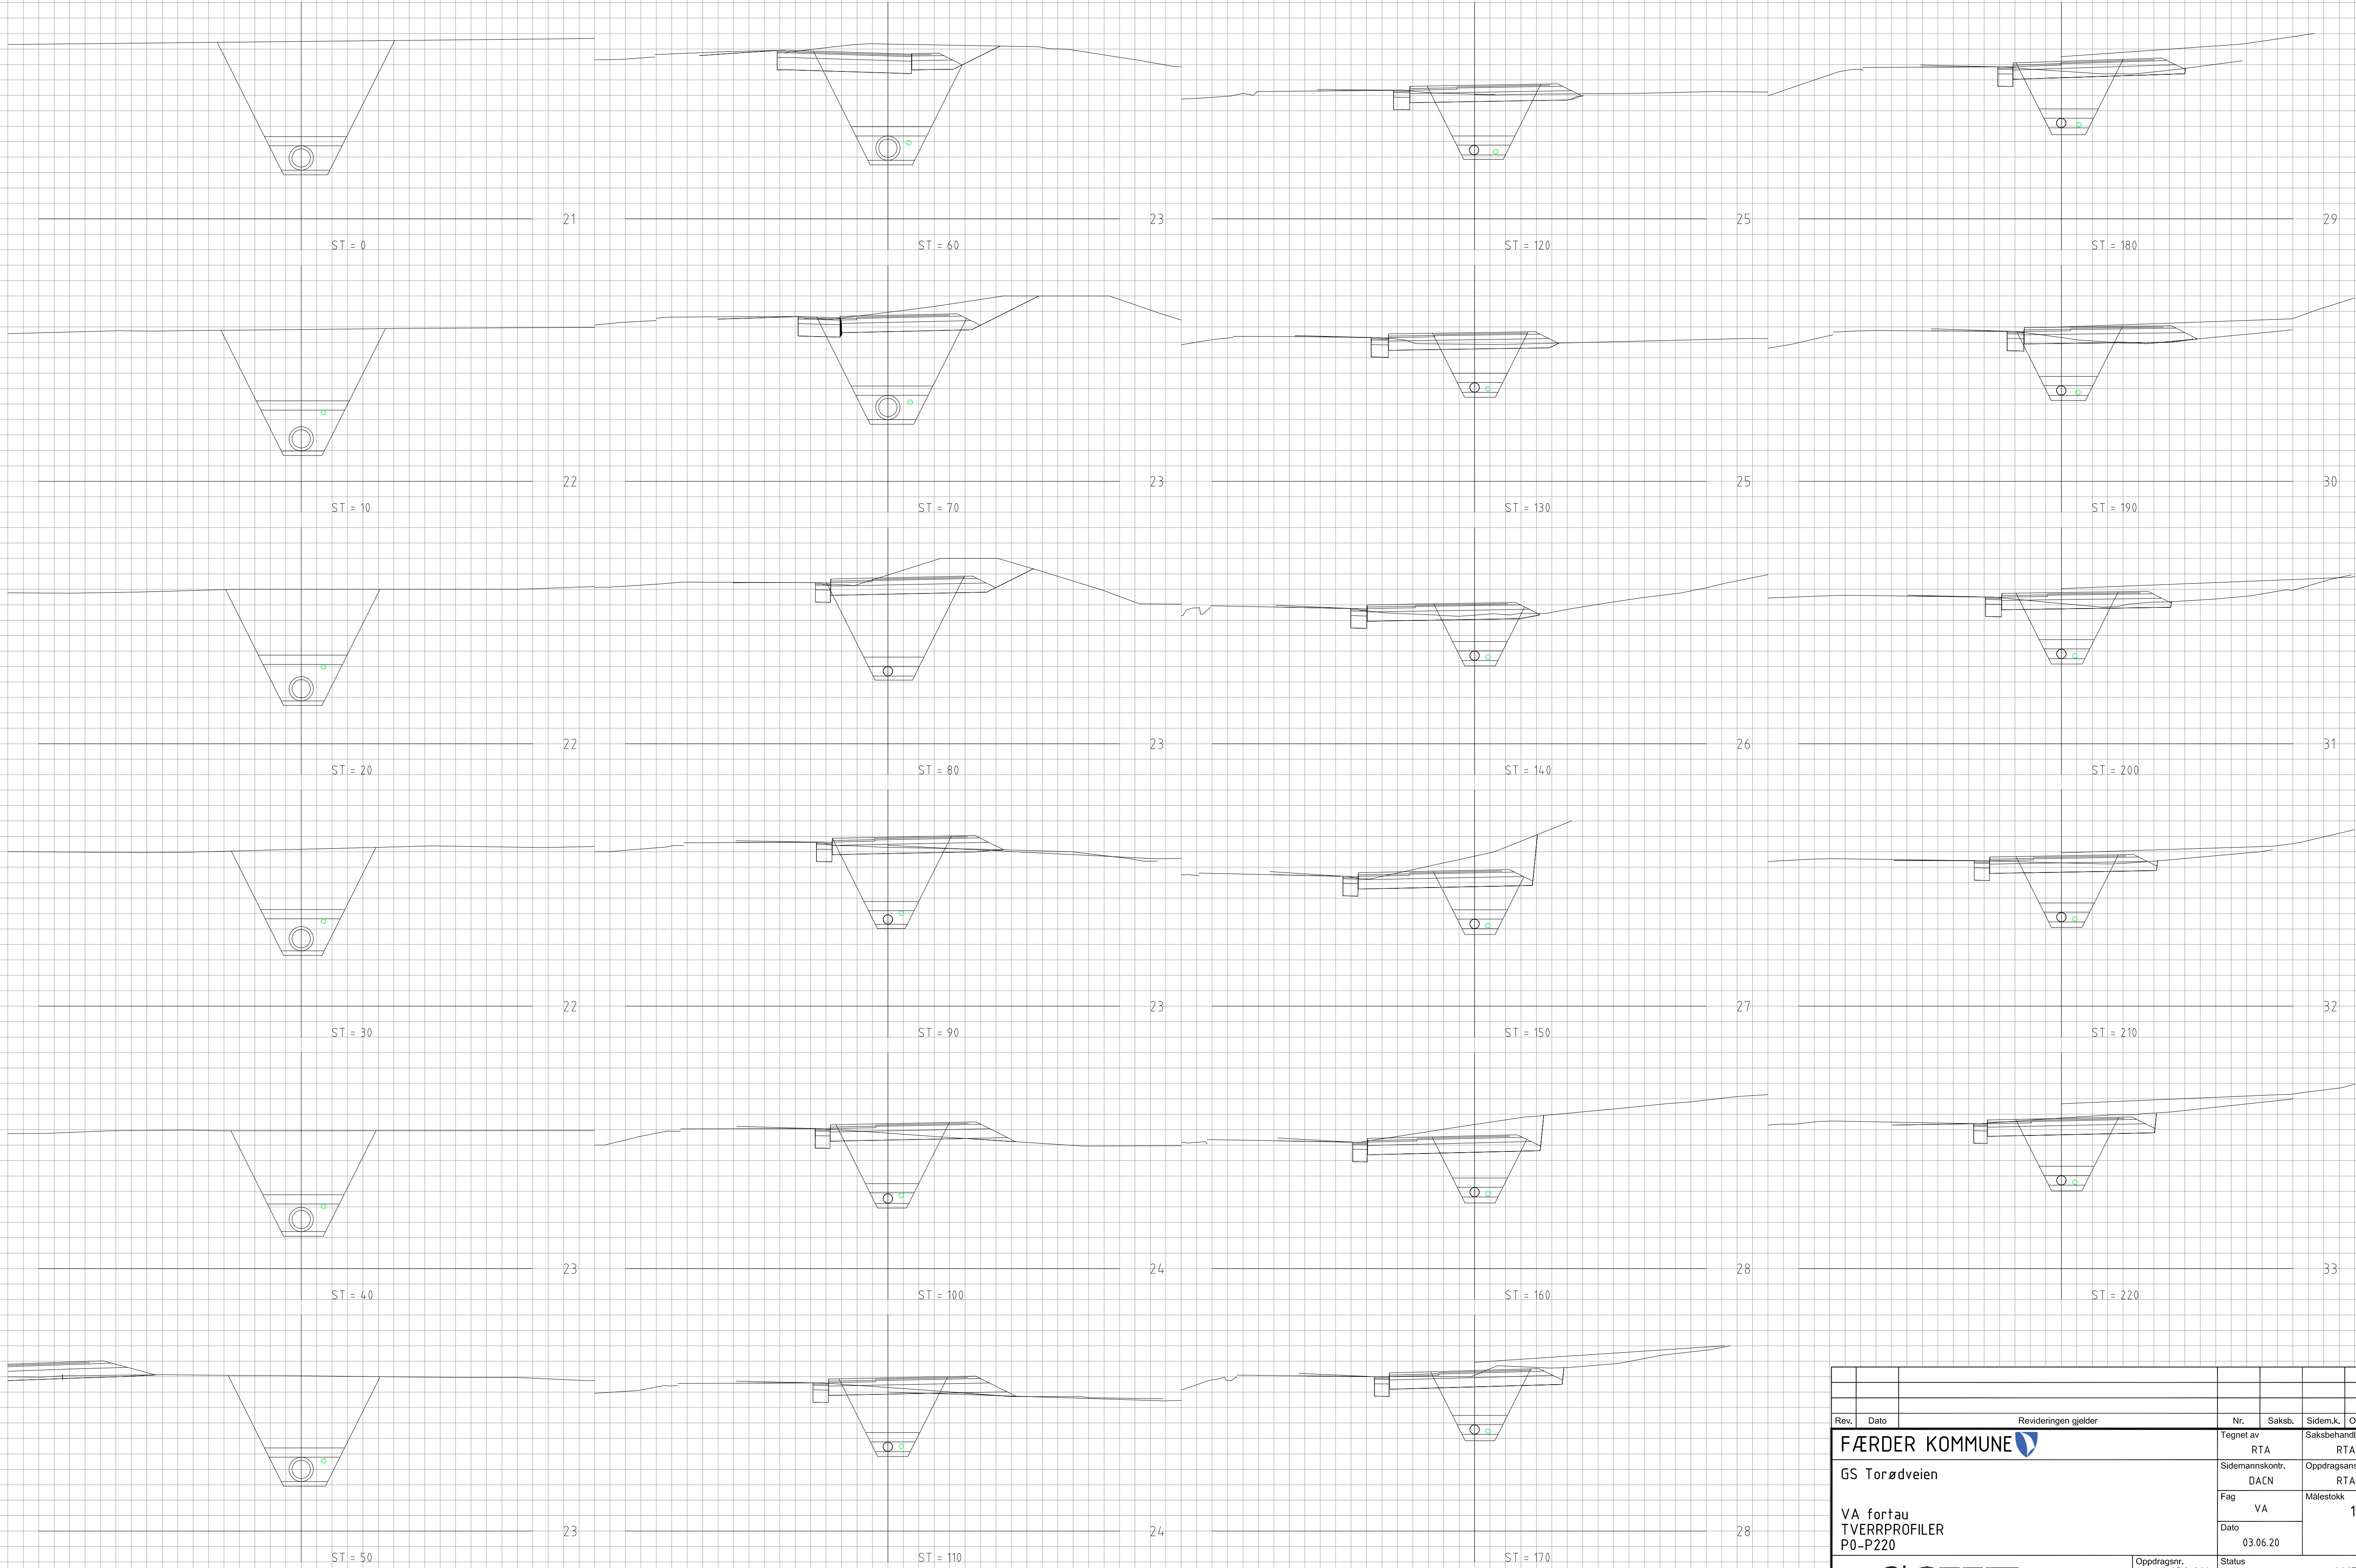

Rev.	Dato	Revideringen gjelder	Nr.	Saksb.	Sidem.k.	Oppdr.a.
FÆRDER KOMMUNE 			Tegnet av RTA		Saksbehandler RTA	
GS Torødveien			Sidemannskont. DACN		Oppdragsansvarlig RTA	
VA fortau TVERRPROFILER P0-P220			Fag VA		Målestokk 1:100	
			Dato 03.06.20			
			Oppdragsnr. A124611		Status ANBUD	
			Tegning nr.		Rev.	
					U10	