


Format: A1 Filnavn: D:\A2\2000\A124611\CAD\VA tvverrprofil.dwg Xref:

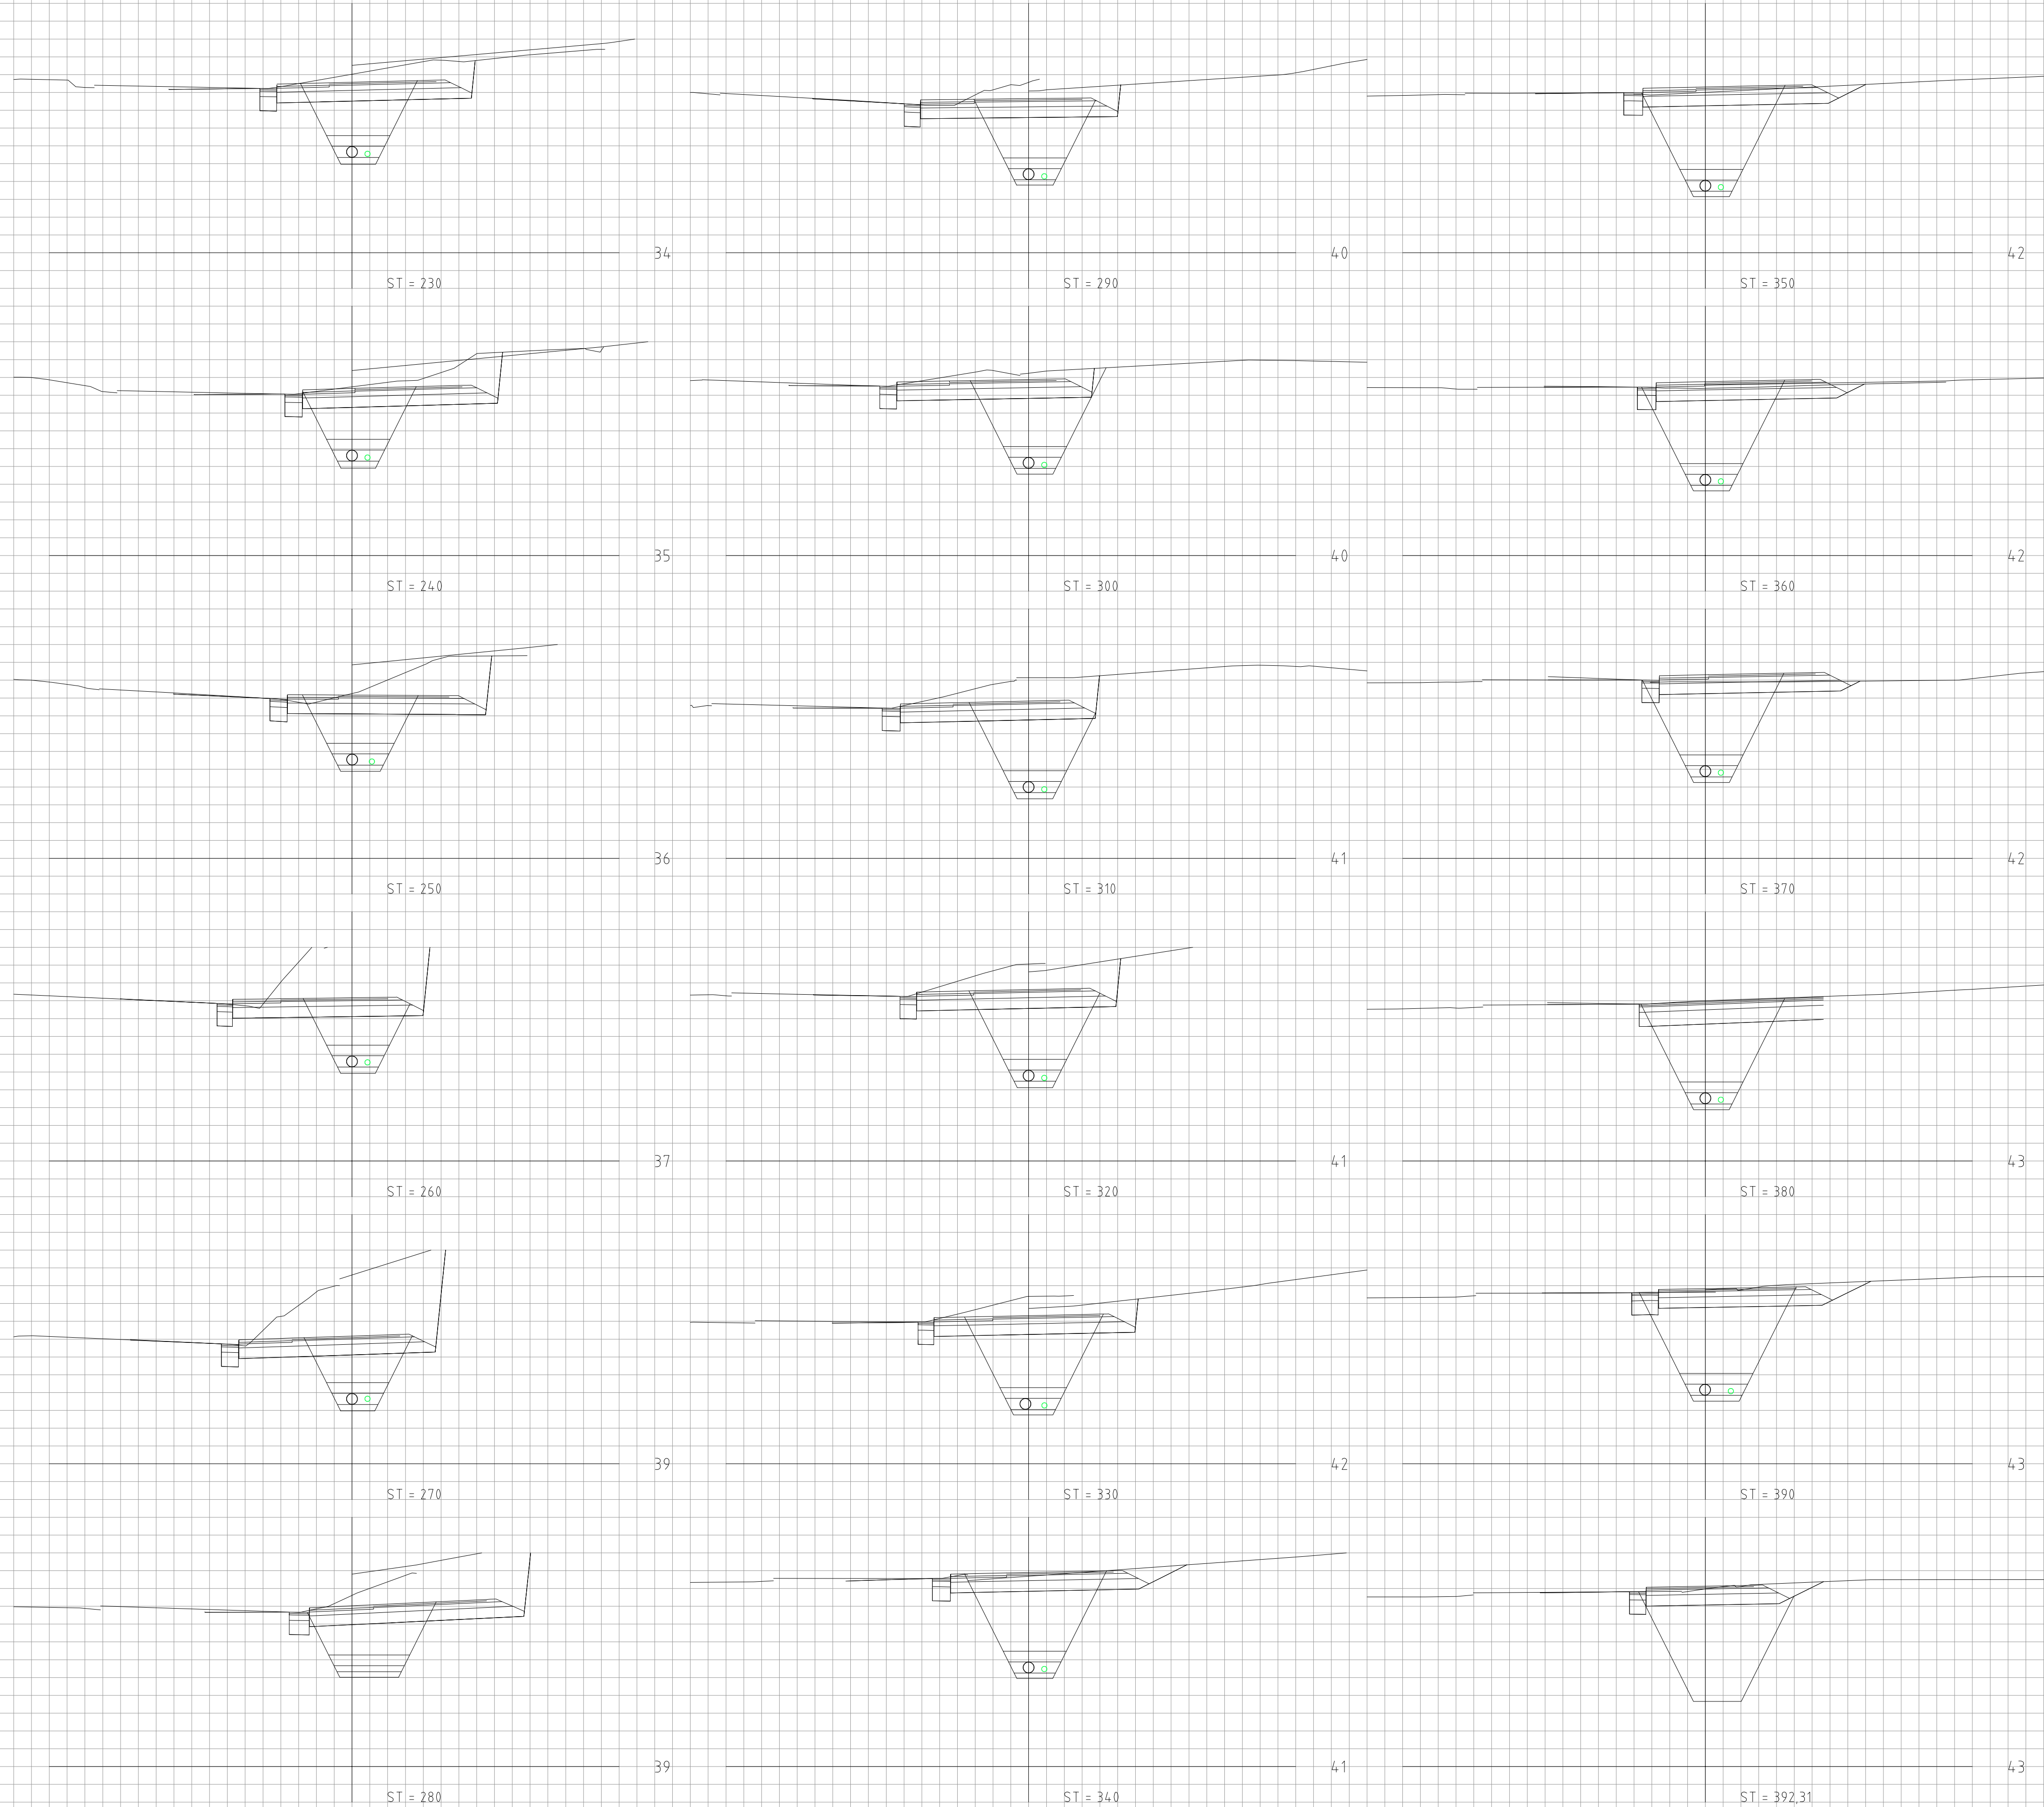

Rev.	Dato	Revideringen gjelder	Nr.	Saksb.	Sidem.k.	Oppdr.a.
FÆRDER KOMMUNE			Tegnet av	Saksbehandler		
GS Torødveien			RTA	RTA		
			Sidemannskont.	Oppdragsansvarlig		
			DACN	RTA		
			Fag	VA	Målestokk	
			Dato	03.06.20	1:100	
			Oppdragsnr.	A124.611	Status	
			Tegning nr.		ANBUD	
					Rev.	
					U11	