


Format: A1 Filnavn: D:\A120000\A124611\CAD\VA tverrprofiler.dwg Xref:

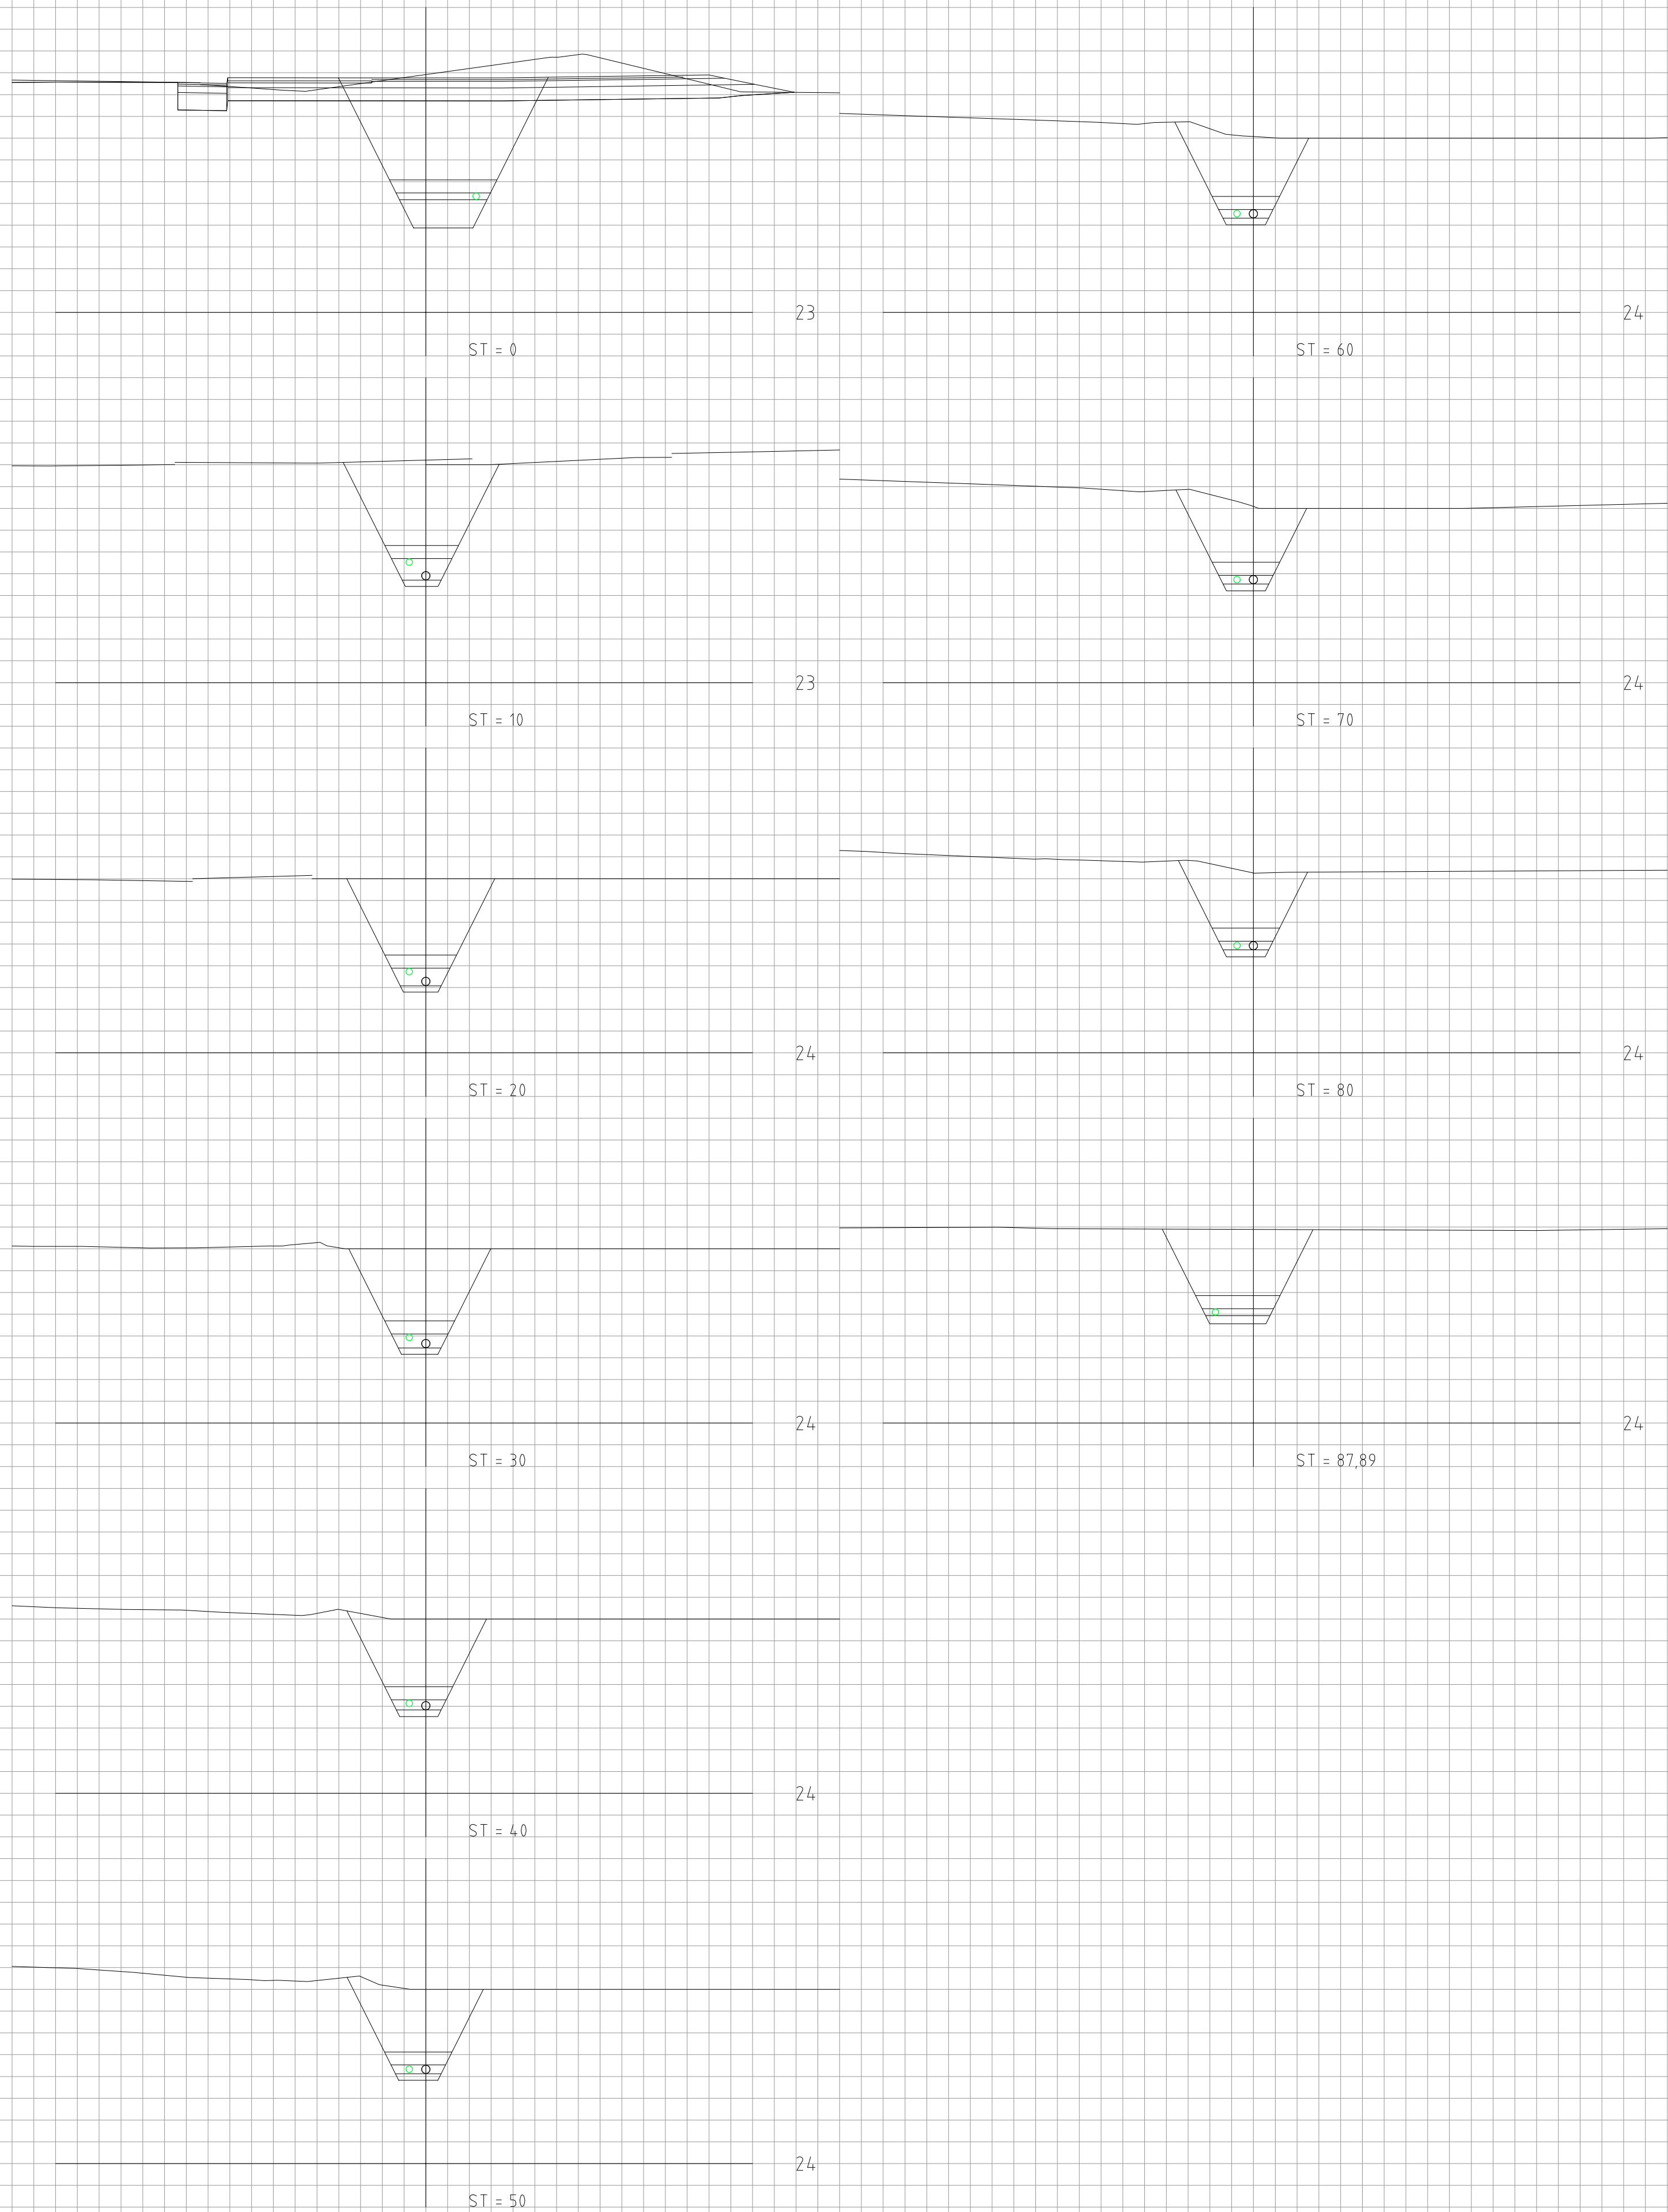

Rev.	Dato	Revideringen gjelder		Nr.	Saksb.
				Sidem.k.	Oppdr.a.
				Tegnet av	Saksbehandler
				RTA	RTA
				Sidemannskont.	Oppdragsansvarlig
				DACN	RTA
				Fag	Målestokk
				VA	1:100
				Dato	
				03.06.20	
				Oppdragsnr.	Status
				A124.611	ANBUD
				Tegning nr.	Rev.
					U12