


C:\Users\pamikk\AppData\Local\Temp\AcPublish_1612815192296 - Velkom V stj - SD og Automatikk.dwg - pamik - Plottet: 2020-05-12, 17:22:25 - LAYOUT = E56-20-03-01 - XREF = Vefsn Stj - Plan 1-4*

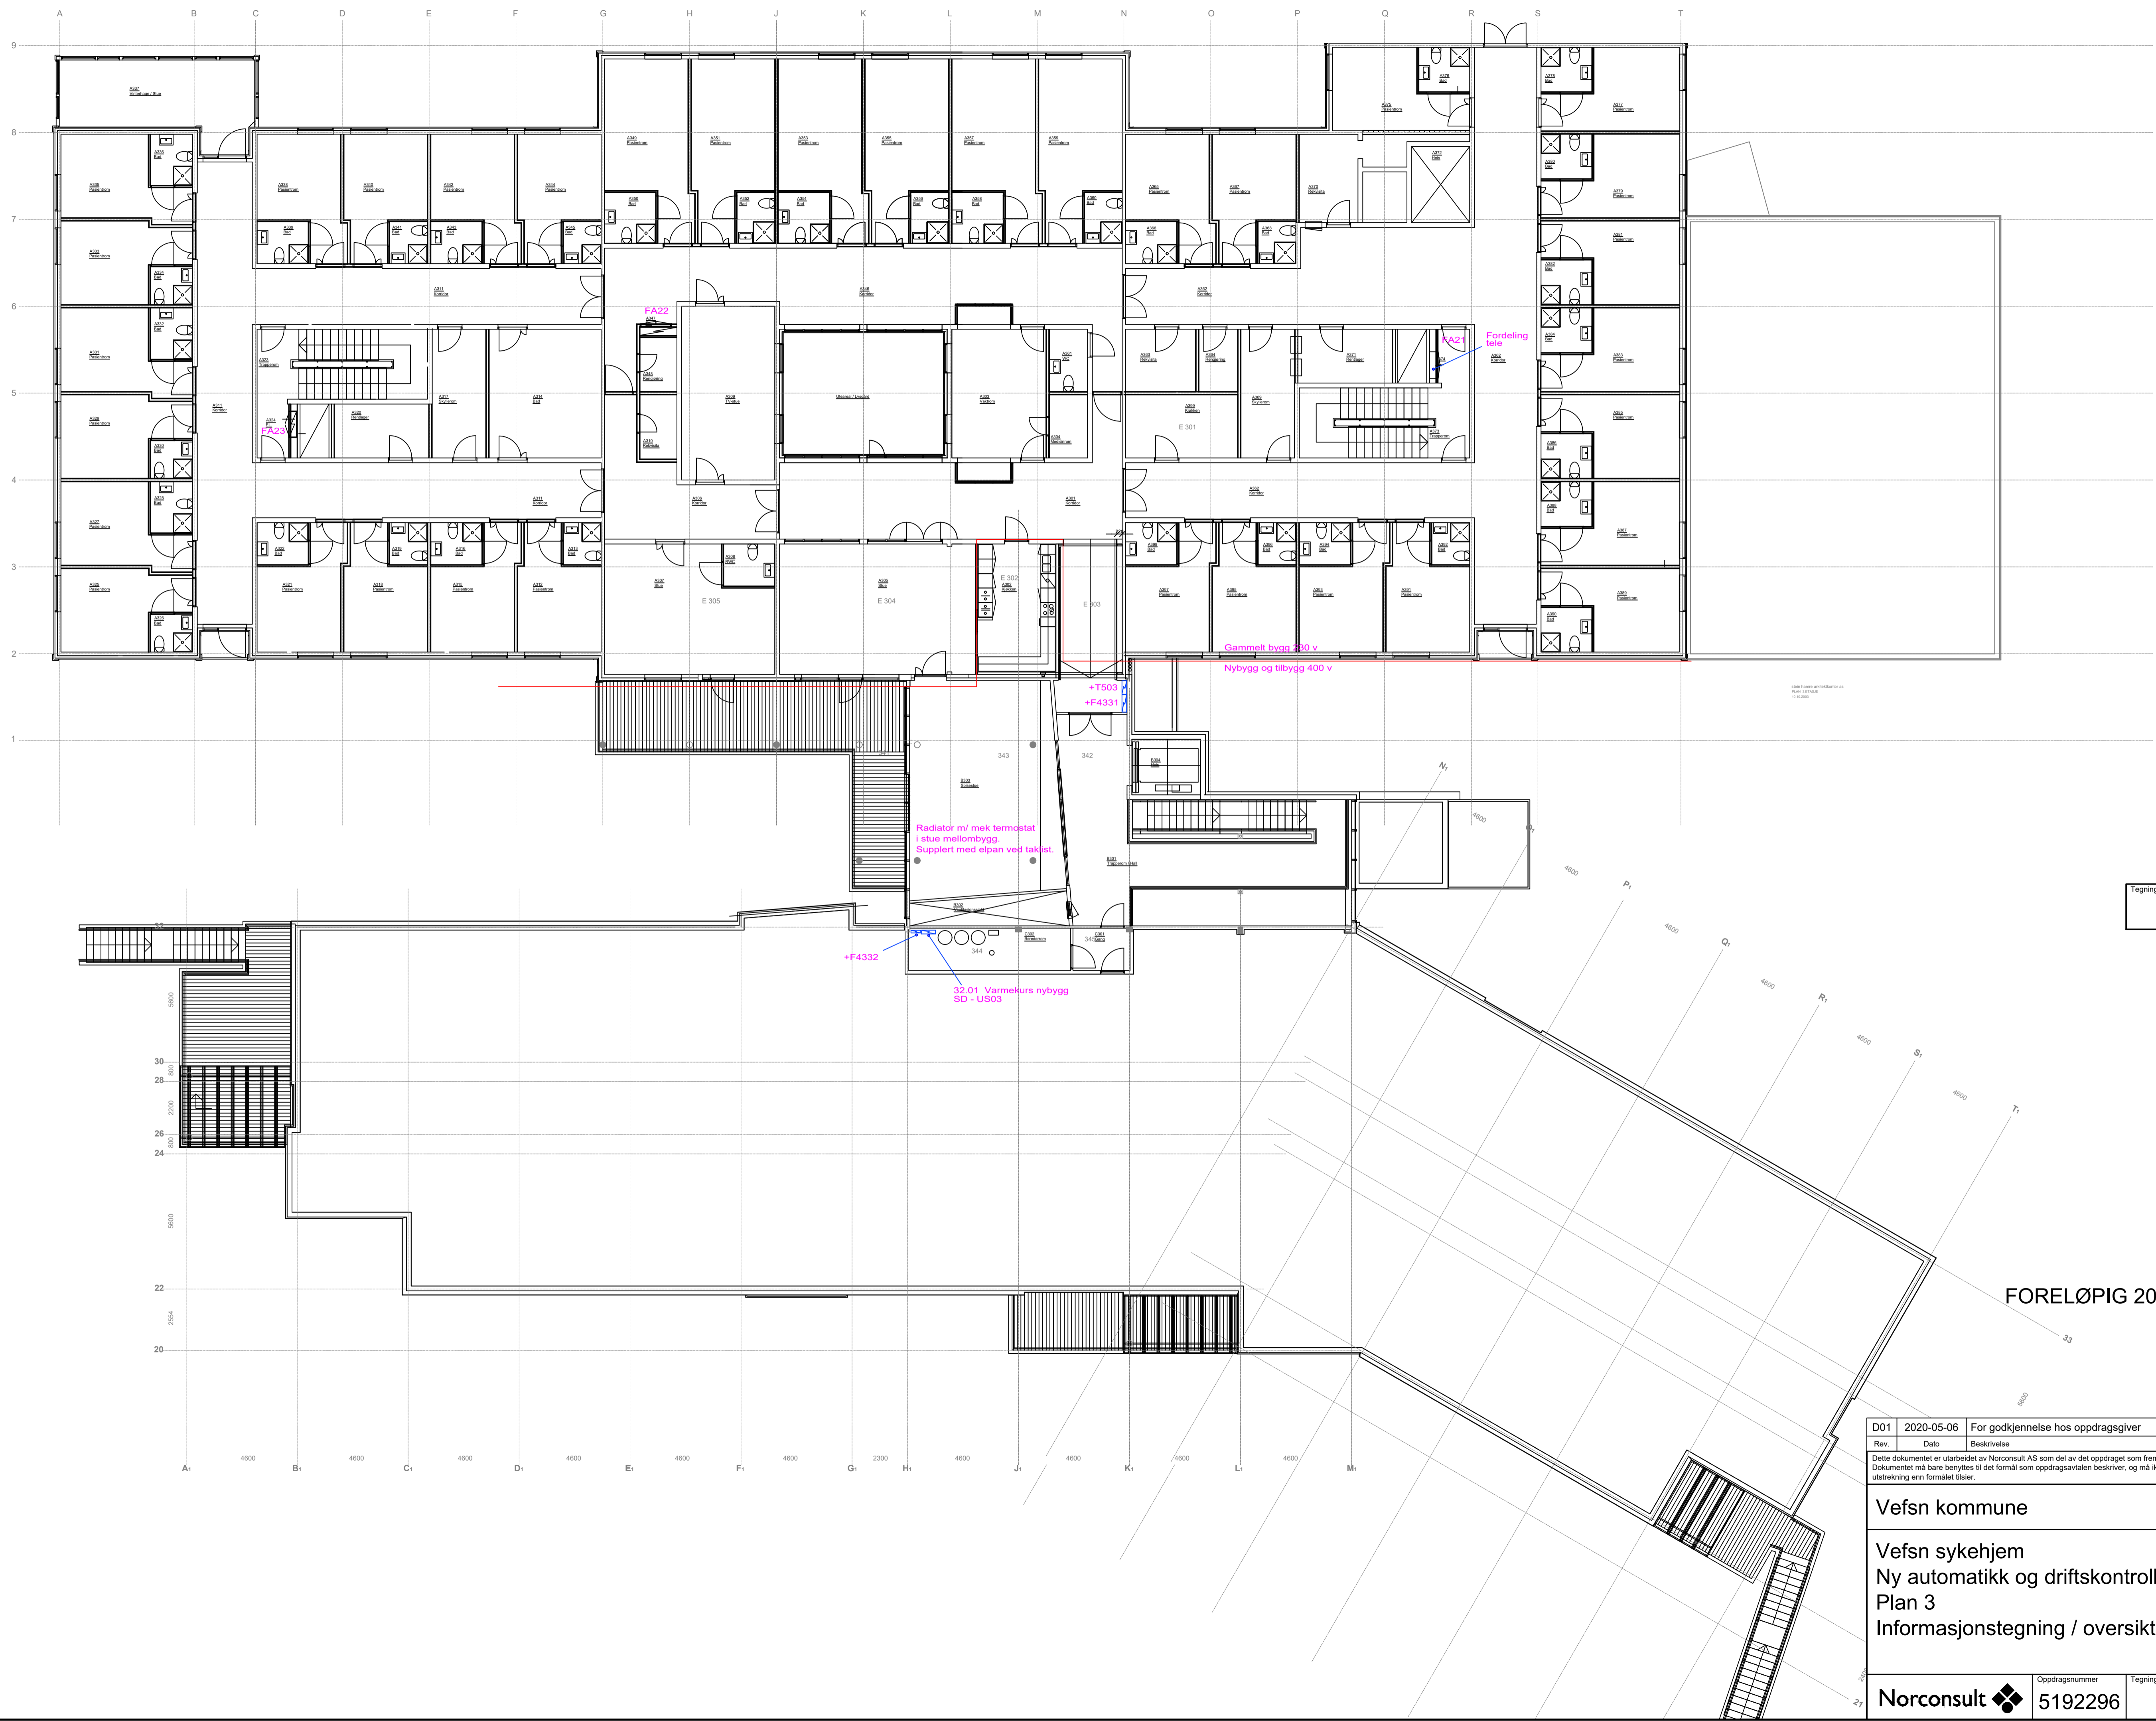

Tegningsnummer	Revisjon
E56-20-03-01	D01

Rev.	Dato	For godkjenning hos oppdragsgiver	PaMik	Pb	Pb
		Beskrivelse	Utarbeidet	Fagkontroll	Godkjent

Dette dokumentet er utarbeidet av Norconsult AS som del av det oppdraget som fremgår nedenfor. Opphavsretten tilhører Norconsult AS. Dokumentet må bare benyttes til det formål som oppdragsavtalen beskriver, og må ikke kopieres eller gjøres tilgjengelig på annen måte eller i større utstrekning enn formålet tilsier.

Vefsn kommune Målestokk (gjelder A1)
1:125

Vefsn sykehjem
Ny automatikk og driftskontroll
Plan 3
Informasjonstegning / oversikt

Norconsult	Oppdragsnummer	Tegningsnummer	Revisjon
	5192296	E56-20-03-01	D01