


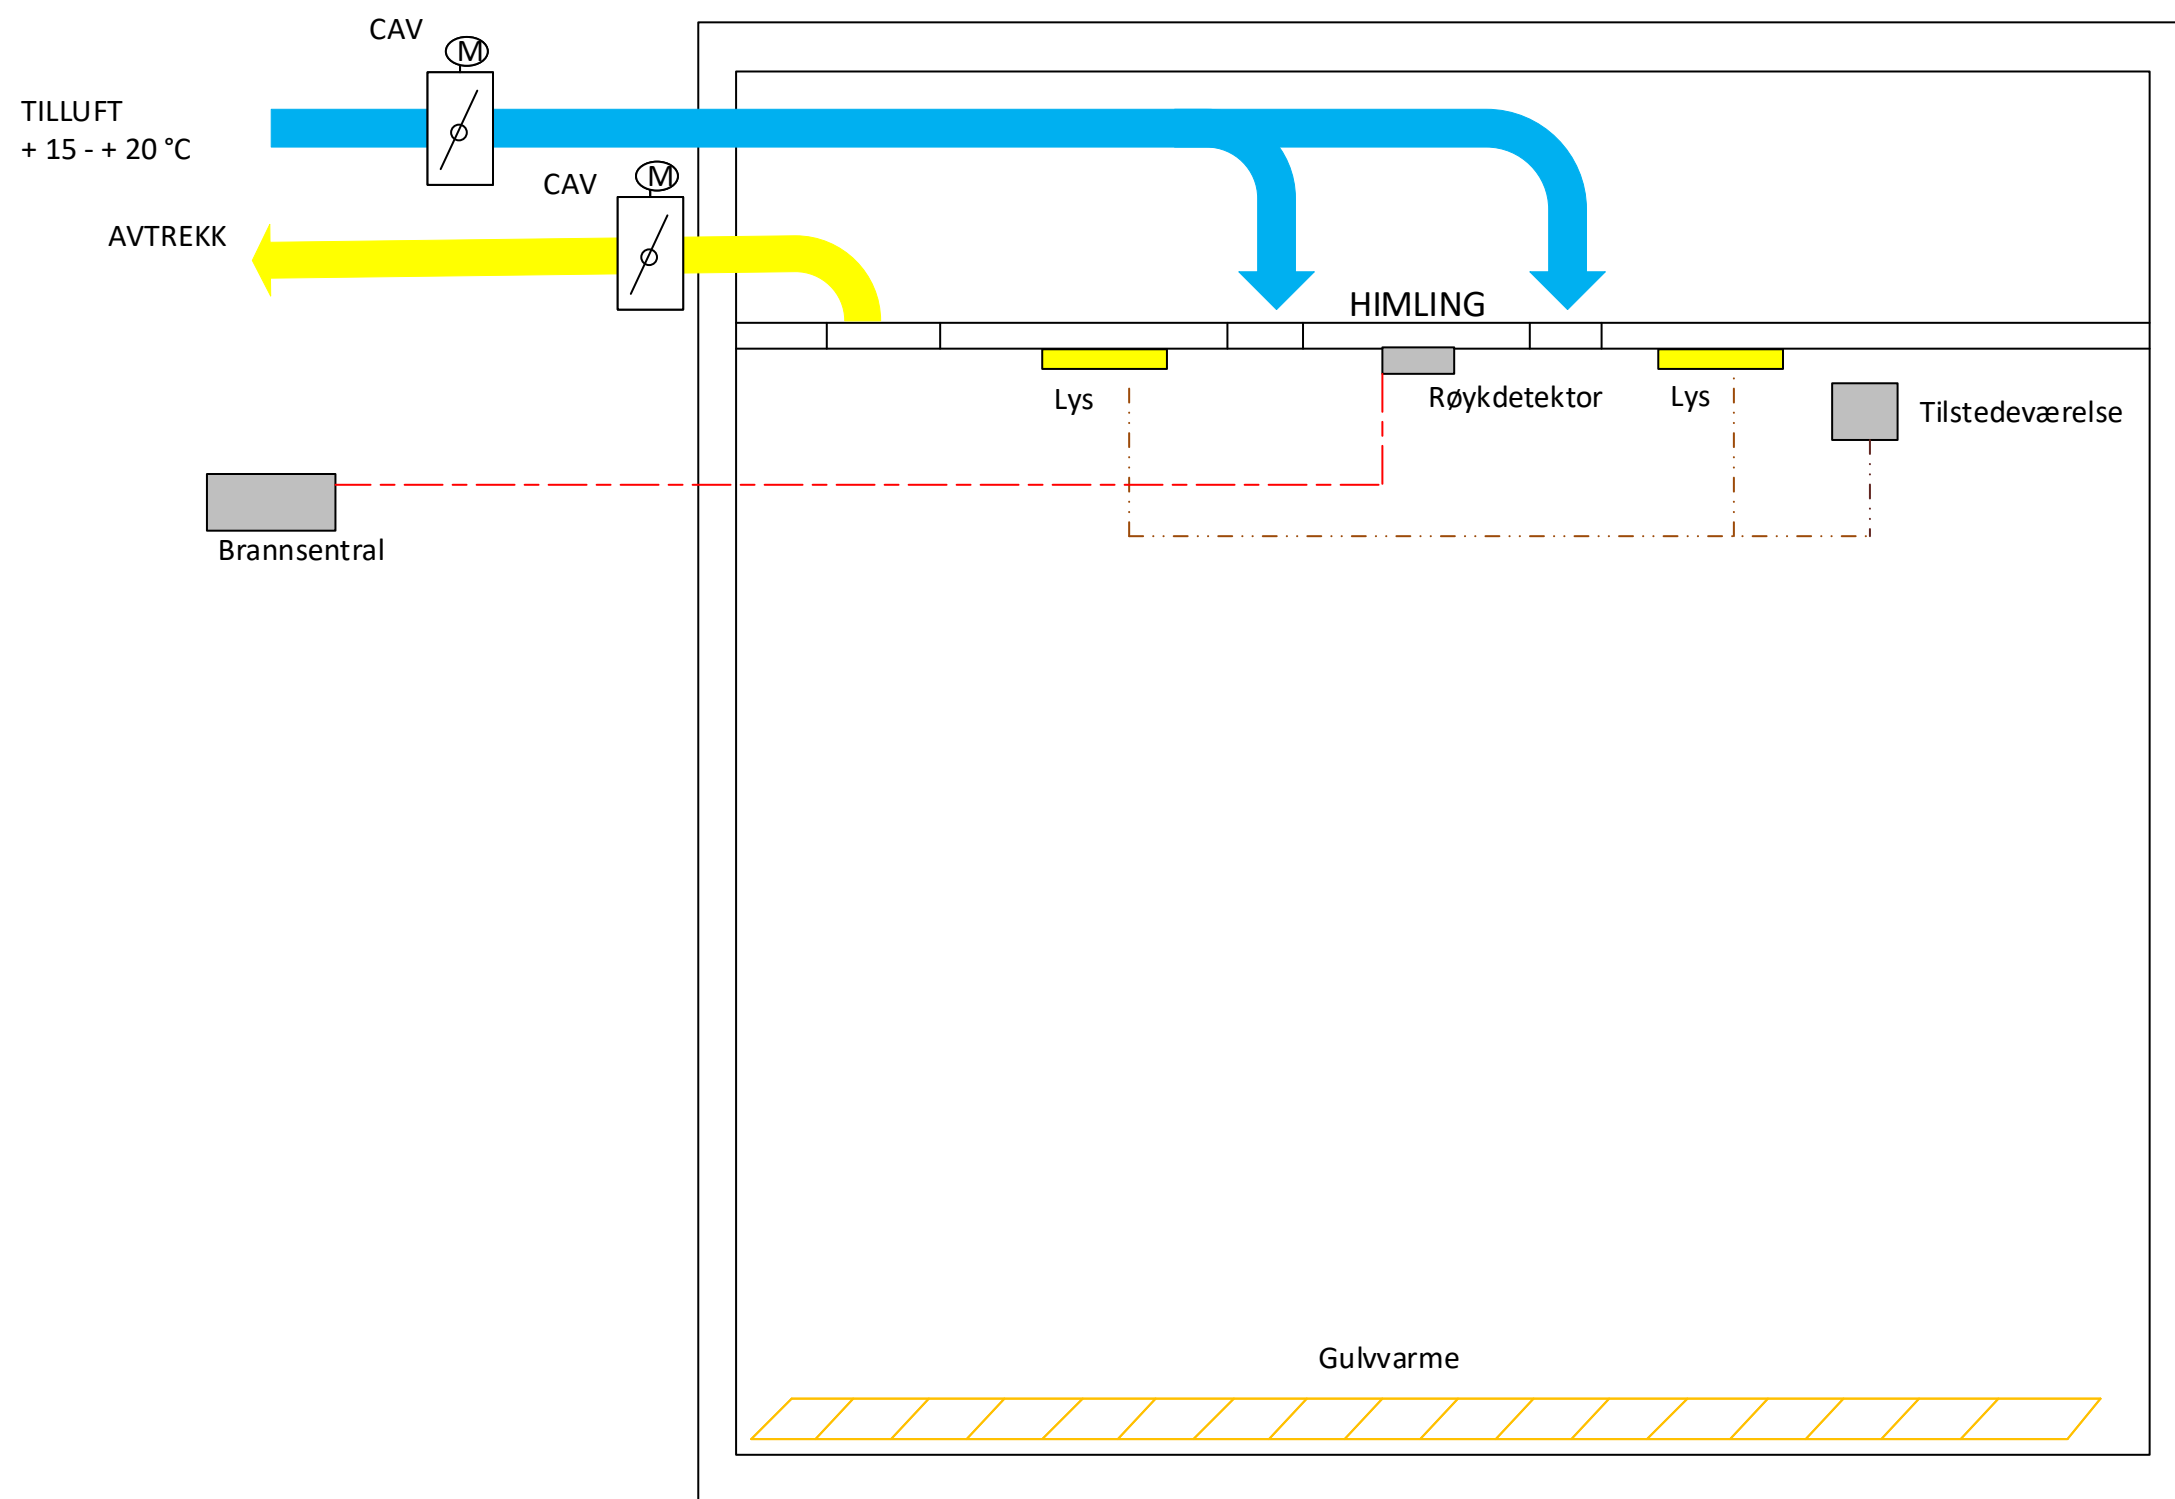

REGULERING/STYRING:

- Lys auto på/av
- Romtemp. Natt/dag
- Ventilasjon CAV

BRUKERSTYRINGER:

Komponenter:

- Bevegelsessensor lys
- Aktuator gulvvarme
- Røykdetektor

ROM:

- 02.007 Renholdsrom
- 04.3.007 HC-toalett
- 04.3.008 Renholdsrom
- 05.3.002 Lager
- 06.002 Publikumstolett



Møre og Romsdal
Fylkeskommune

Spjelkavik Arena
Hovedprinsipp

Romtype: 5