



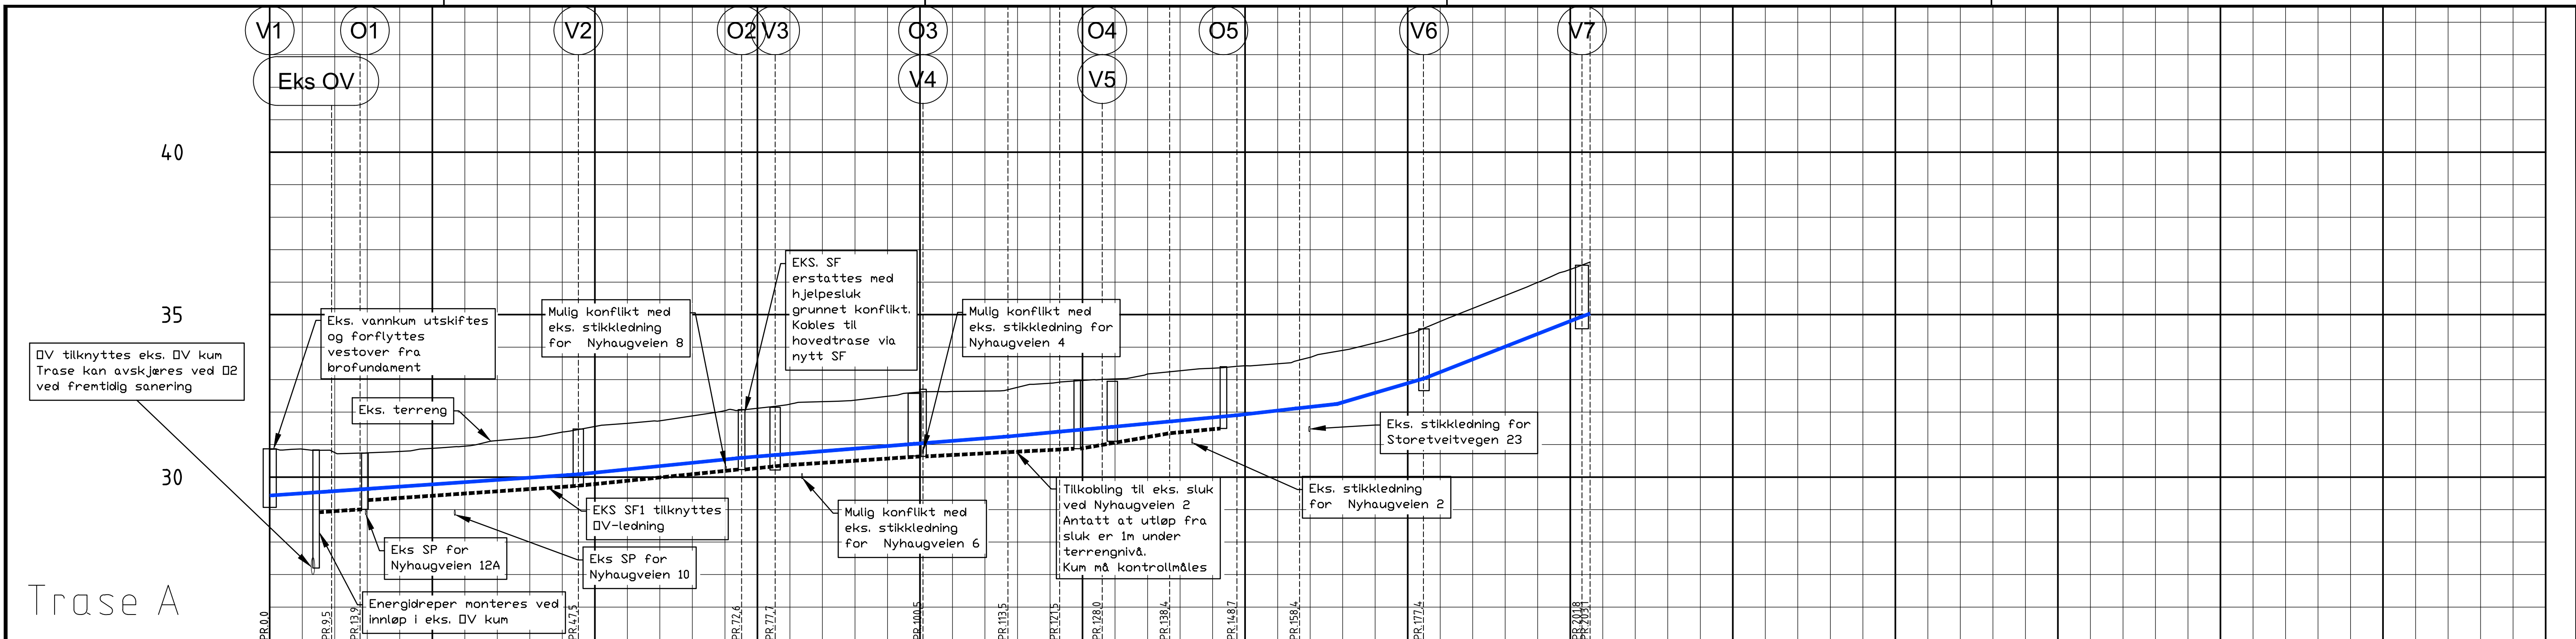

PROFIL NR.	0	25	50	75	100	125	150	175	200	225	250	275	300	325	350
Grunneier															
Markslag															
Grunnforhold															
TERRENG H./TOPP VEGDEKKE	30,85	30,86	30,76	30,75	30,79	30,88	30,95	31,12	31,21	31,39	31,56	31,65	31,73	31,88	32,04
Hor.vinkelpunktavstand i m	9,5	4,4		33,6		25,1	5,2	22,7	32,37	32,49	32,62	32,76	32,89	32,97	33,02
Kumavstand i m	9,5	4,3		33,6		25,1	5,2	21,4	14,1	8,0	6,6	10,4	10,4	9,6	19,1
Fall i ‰	13,7	13,7		13,7		20,3	17,0	15,9	15,9	18,8	18,8	18,8	18,8	18,8	19,5
Vannledning															
Kote utv. topp	29,43	29,56	29,62		30,08		30,59	30,68	31,02	31,25	31,40	31,55	31,71	31,91	32,12
Type og dim									250SJK C40						
Kumavstand i m		3,4	4,1		32,7		25,2	6,4	21,5	13,1	7,9	2,7	14,2	8,3	
Fall i ‰		12,0	11,9		13,7		20,3	21,6	13,1	10,4	10,0	12,3	34,7	18,7	
Overvannsledning															
Kote innv. bunn		28,72	28,96	29,01		29,73		30,23	30,36	30,64	30,77	30,95	31,08	31,35	31,50
Type og dim									300BTG						

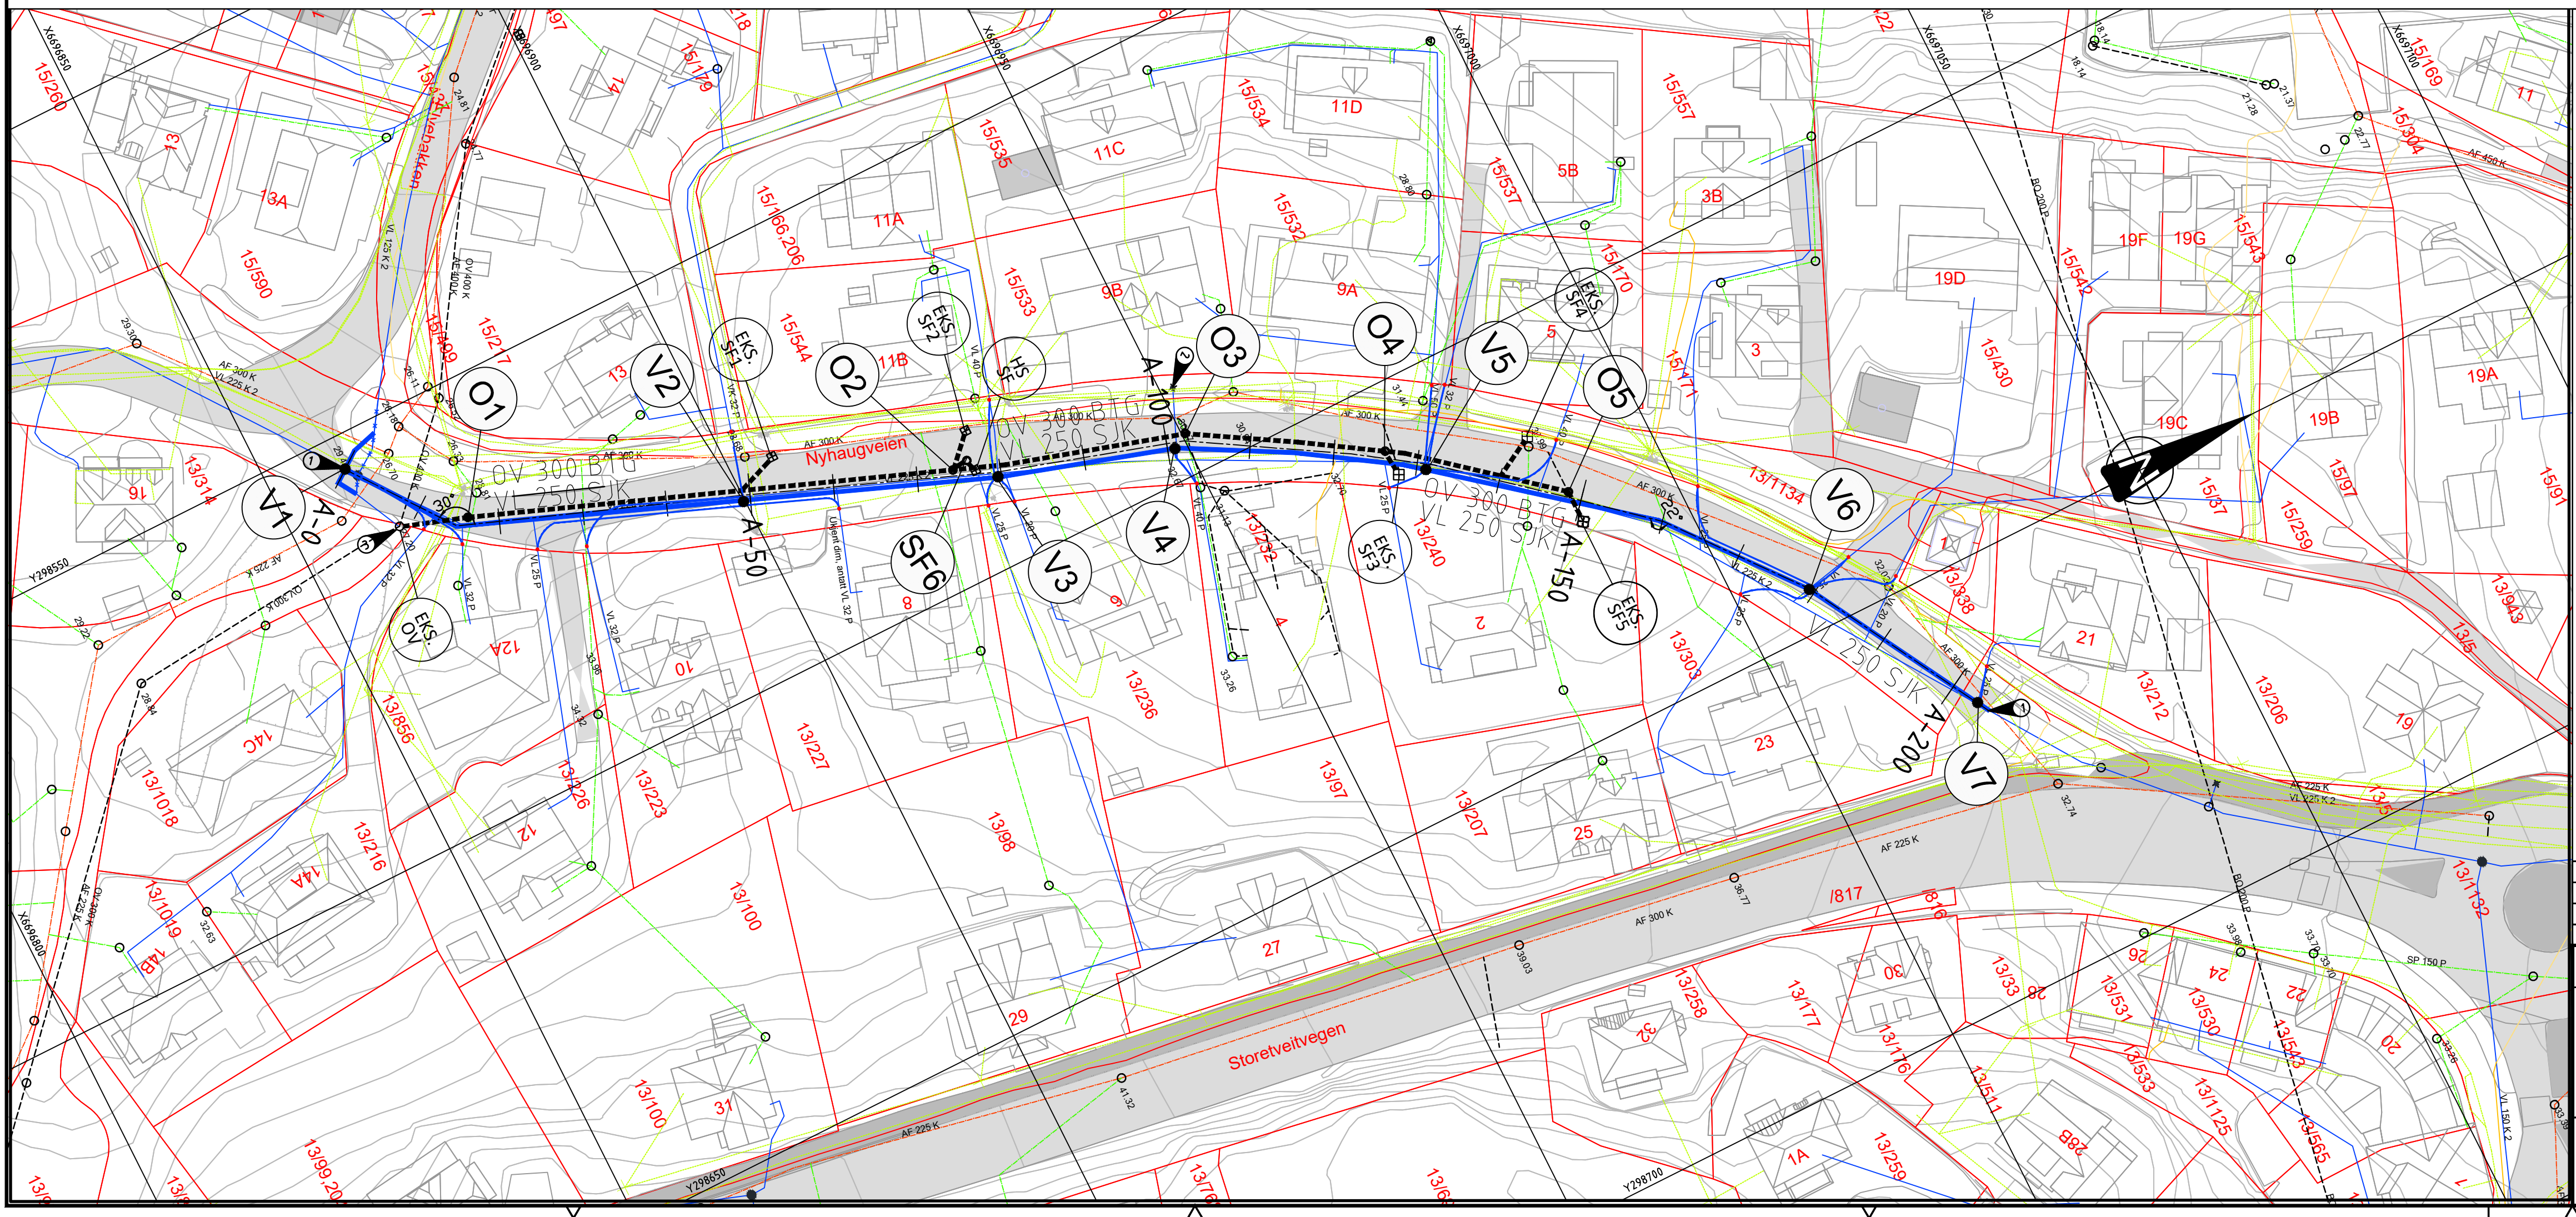

TEGNFORKLARING

- Eks. vannledning
- Eks. spillvannsledning
- Eks. overvannsledning
- Eks. drensledning
- Eks. fellesledning
- Eks. kum
- Eks. kum m/brannventil
- Eks. hydrant
- Eks.sandfangskum

- Planlagt vannledning
- Planlagt spillvannsledning
- Planlagt overvannsledning
- Planlagt kum
- Kum m/ brannventil

TEGNFORKLARING KABLER

- Eksisterende høyspent
- Eksisterende høyspent
- Eksisterende anlegg Telenor
- Eksisterende El trase
- Eksisterende Telecom
- Eksisterende Jordkanal
- Eksisterende veglys

MERKNADER

- Tilkobling eksist. VL
- Eksist. hydrant fjernes
- Tilkobling med kjerneborin til eksist. OV-kum

HENVISNINGER

Plan-/profil, GH002
Vannnummer, GH011-GH017
Overvannnummer, GH030
Sandfang, GH040
Grøftesnitt og veioverbygning GH020
Detaljer, GH021

Rev.	Dato	Revideringen gjelder	Nr.	Saksb.	Sidem.k.	Oppdr.a.

Bergen kommune, VA-etaten

Nyhaugveien

Plan og profiltegning
Trase A

COWI

Oppdragsnr. A135135
Tegning nr. Rev.

Tilbudstegning
GH002