


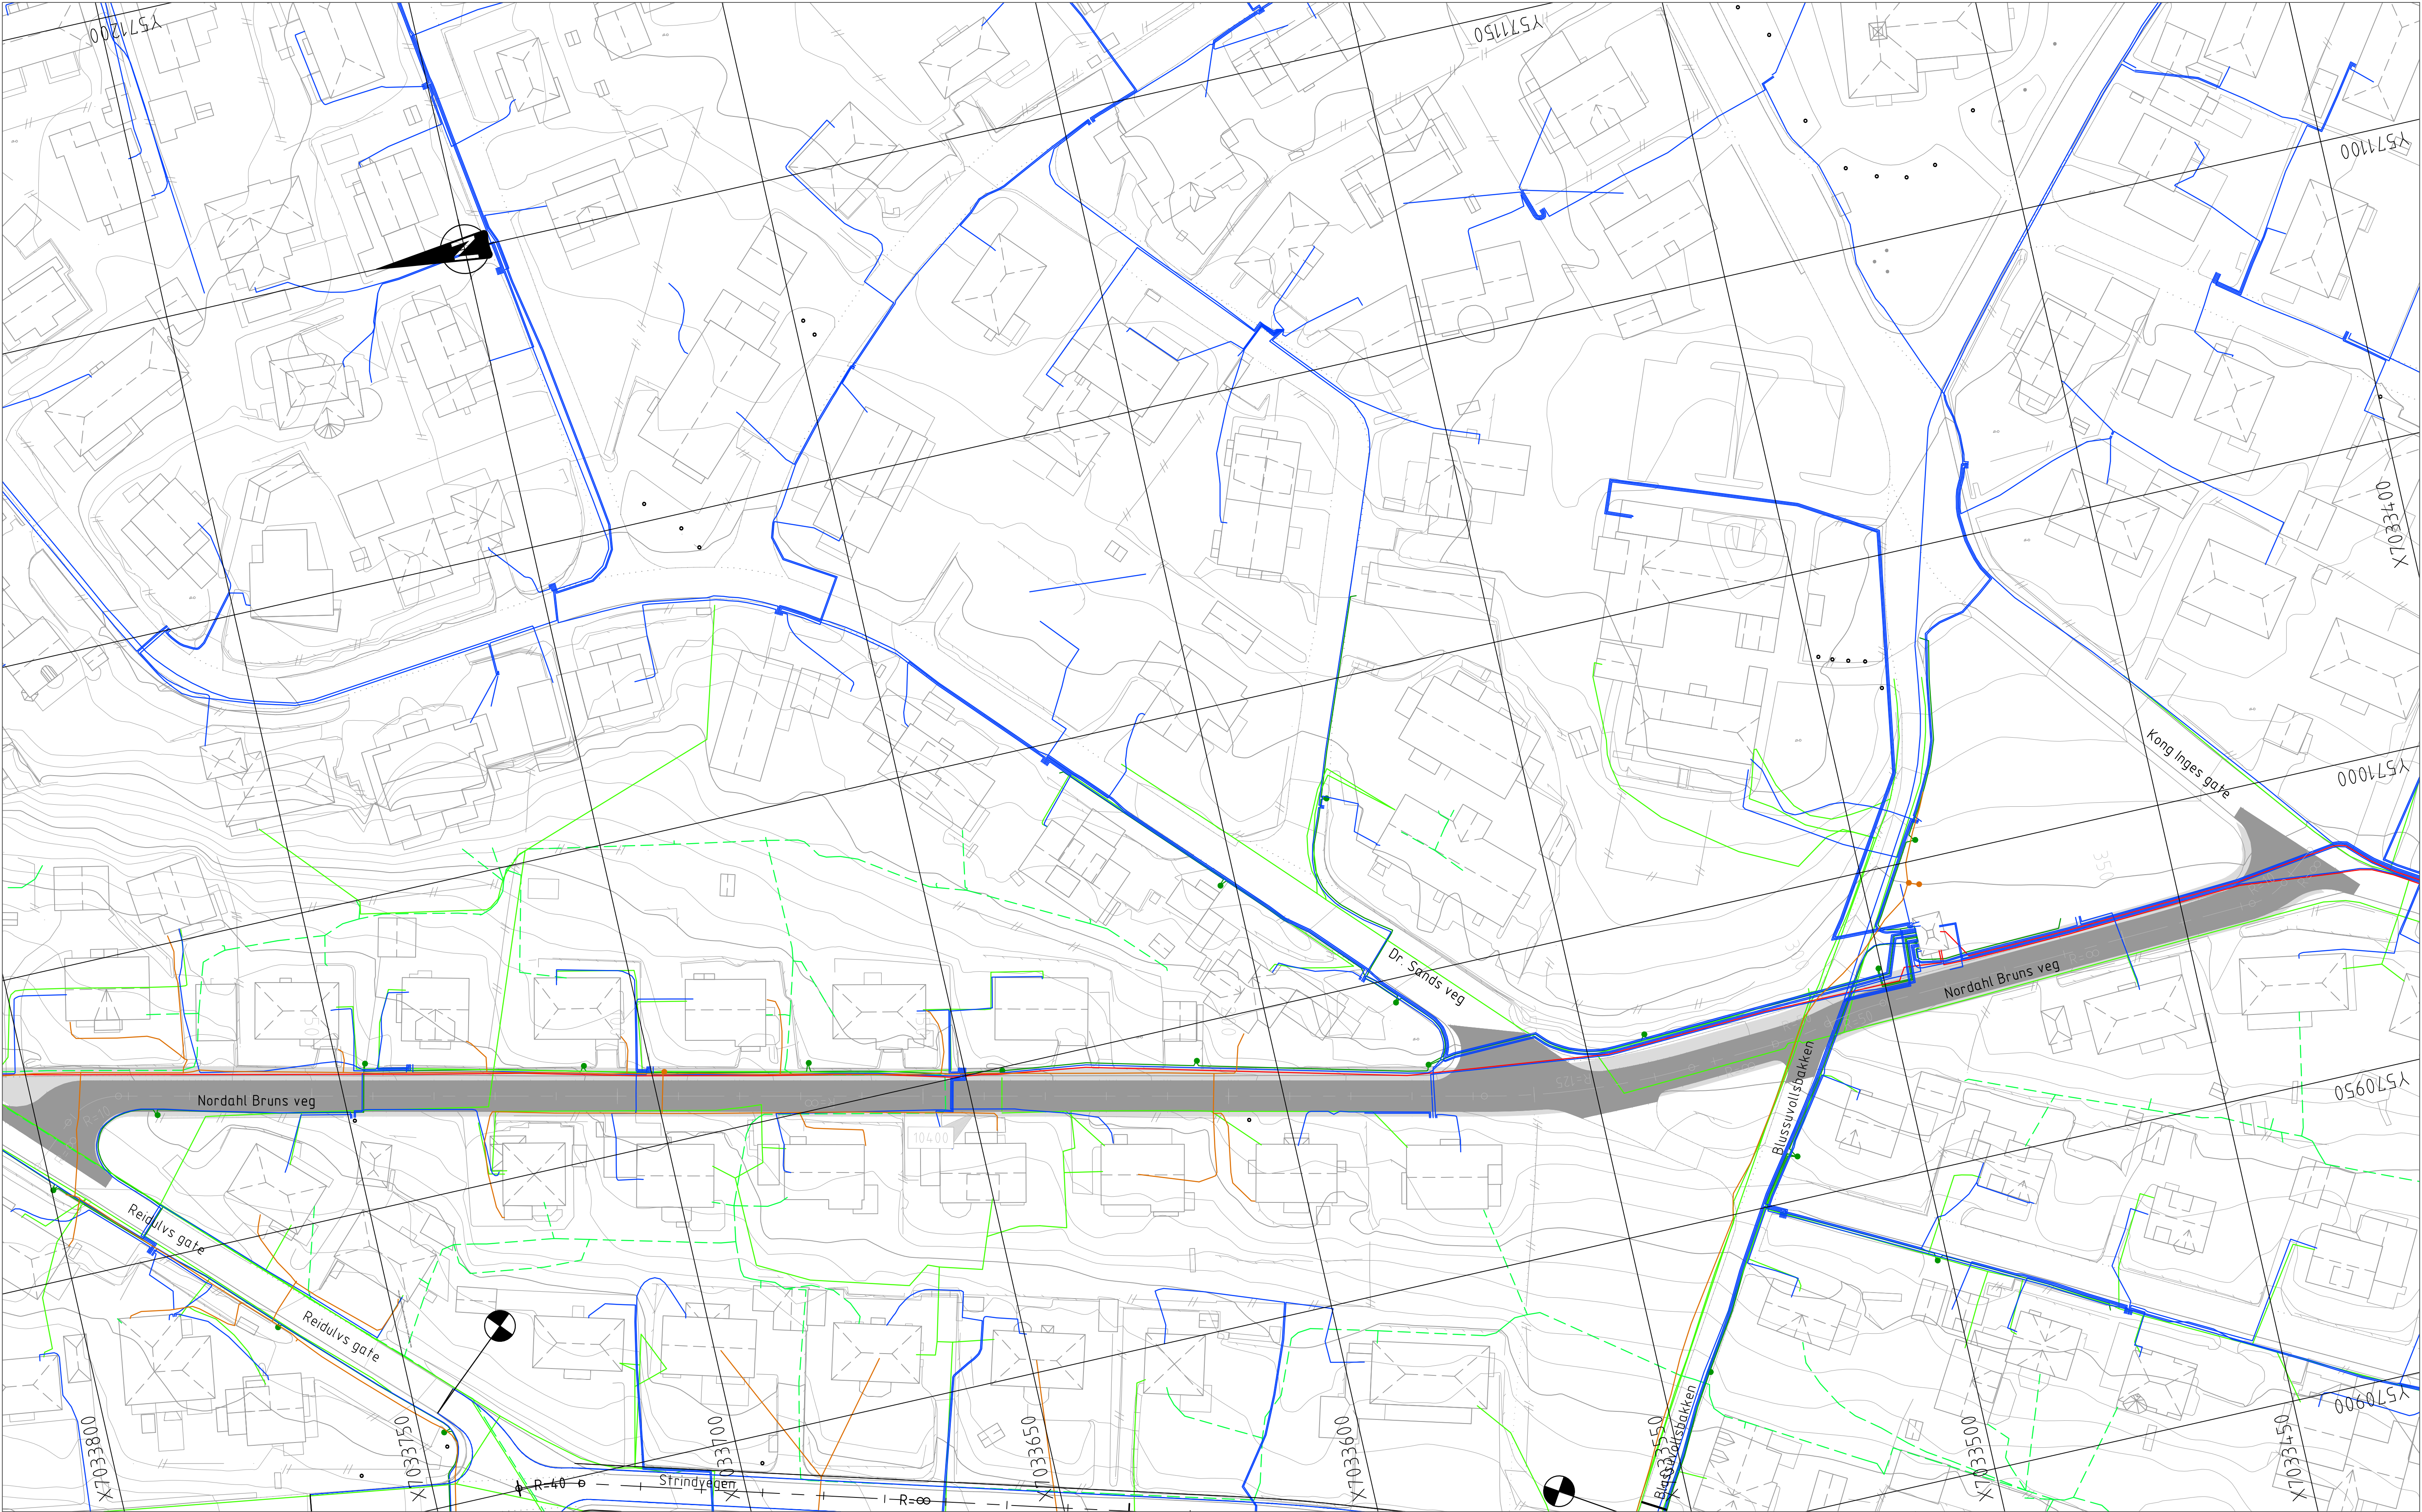

SYMBOLFORKLARING

Trønderenergi Høyspent
Trønderenergi Høyspent - Luft
Trønderenergi Lavspent
Trønderenergi Trekkerør
Lavspent kabel gatelys

Telenor
Telenor Kabel TV
GET
Broadnet

MERKNADER

Entreprenør er ansvarlig for kabelpåvisning
og koordinering med kabelatater.

HENVISNING

Rev.	Beskrivelse	Dato	Tegn.	Kontr.	Godkj.
Fag	RIE	Formet	A1		
Dato	18.06.2020				
Trondheim kommune, Bydrift			Rehabilitering av boliggate		
NORDAHL BRUNS VEG			Målestokk 1:500		
Plantegning			Koordinatsystem UTM32		
Eksisterende kabler			Høydesystem NN2000		
Status	Konkurransegrunnlag	Konstr./Tegnet	Kontr./Tegnet	Godkjent	KnC
Oppdragsnr.	10212995-01	MORR	Tegningsnr.	TIE	Rev.
Multiconsult			www.multiconsult.no		
10212995-01			IN401		
10212995-01			00		