


C:\Users\hjo\AppData\Local\Temp\AcPublish_3364\VA anlegg_Skarholmen.dwg - hjo - Plottet: 2020-07-03, 09:30:17"

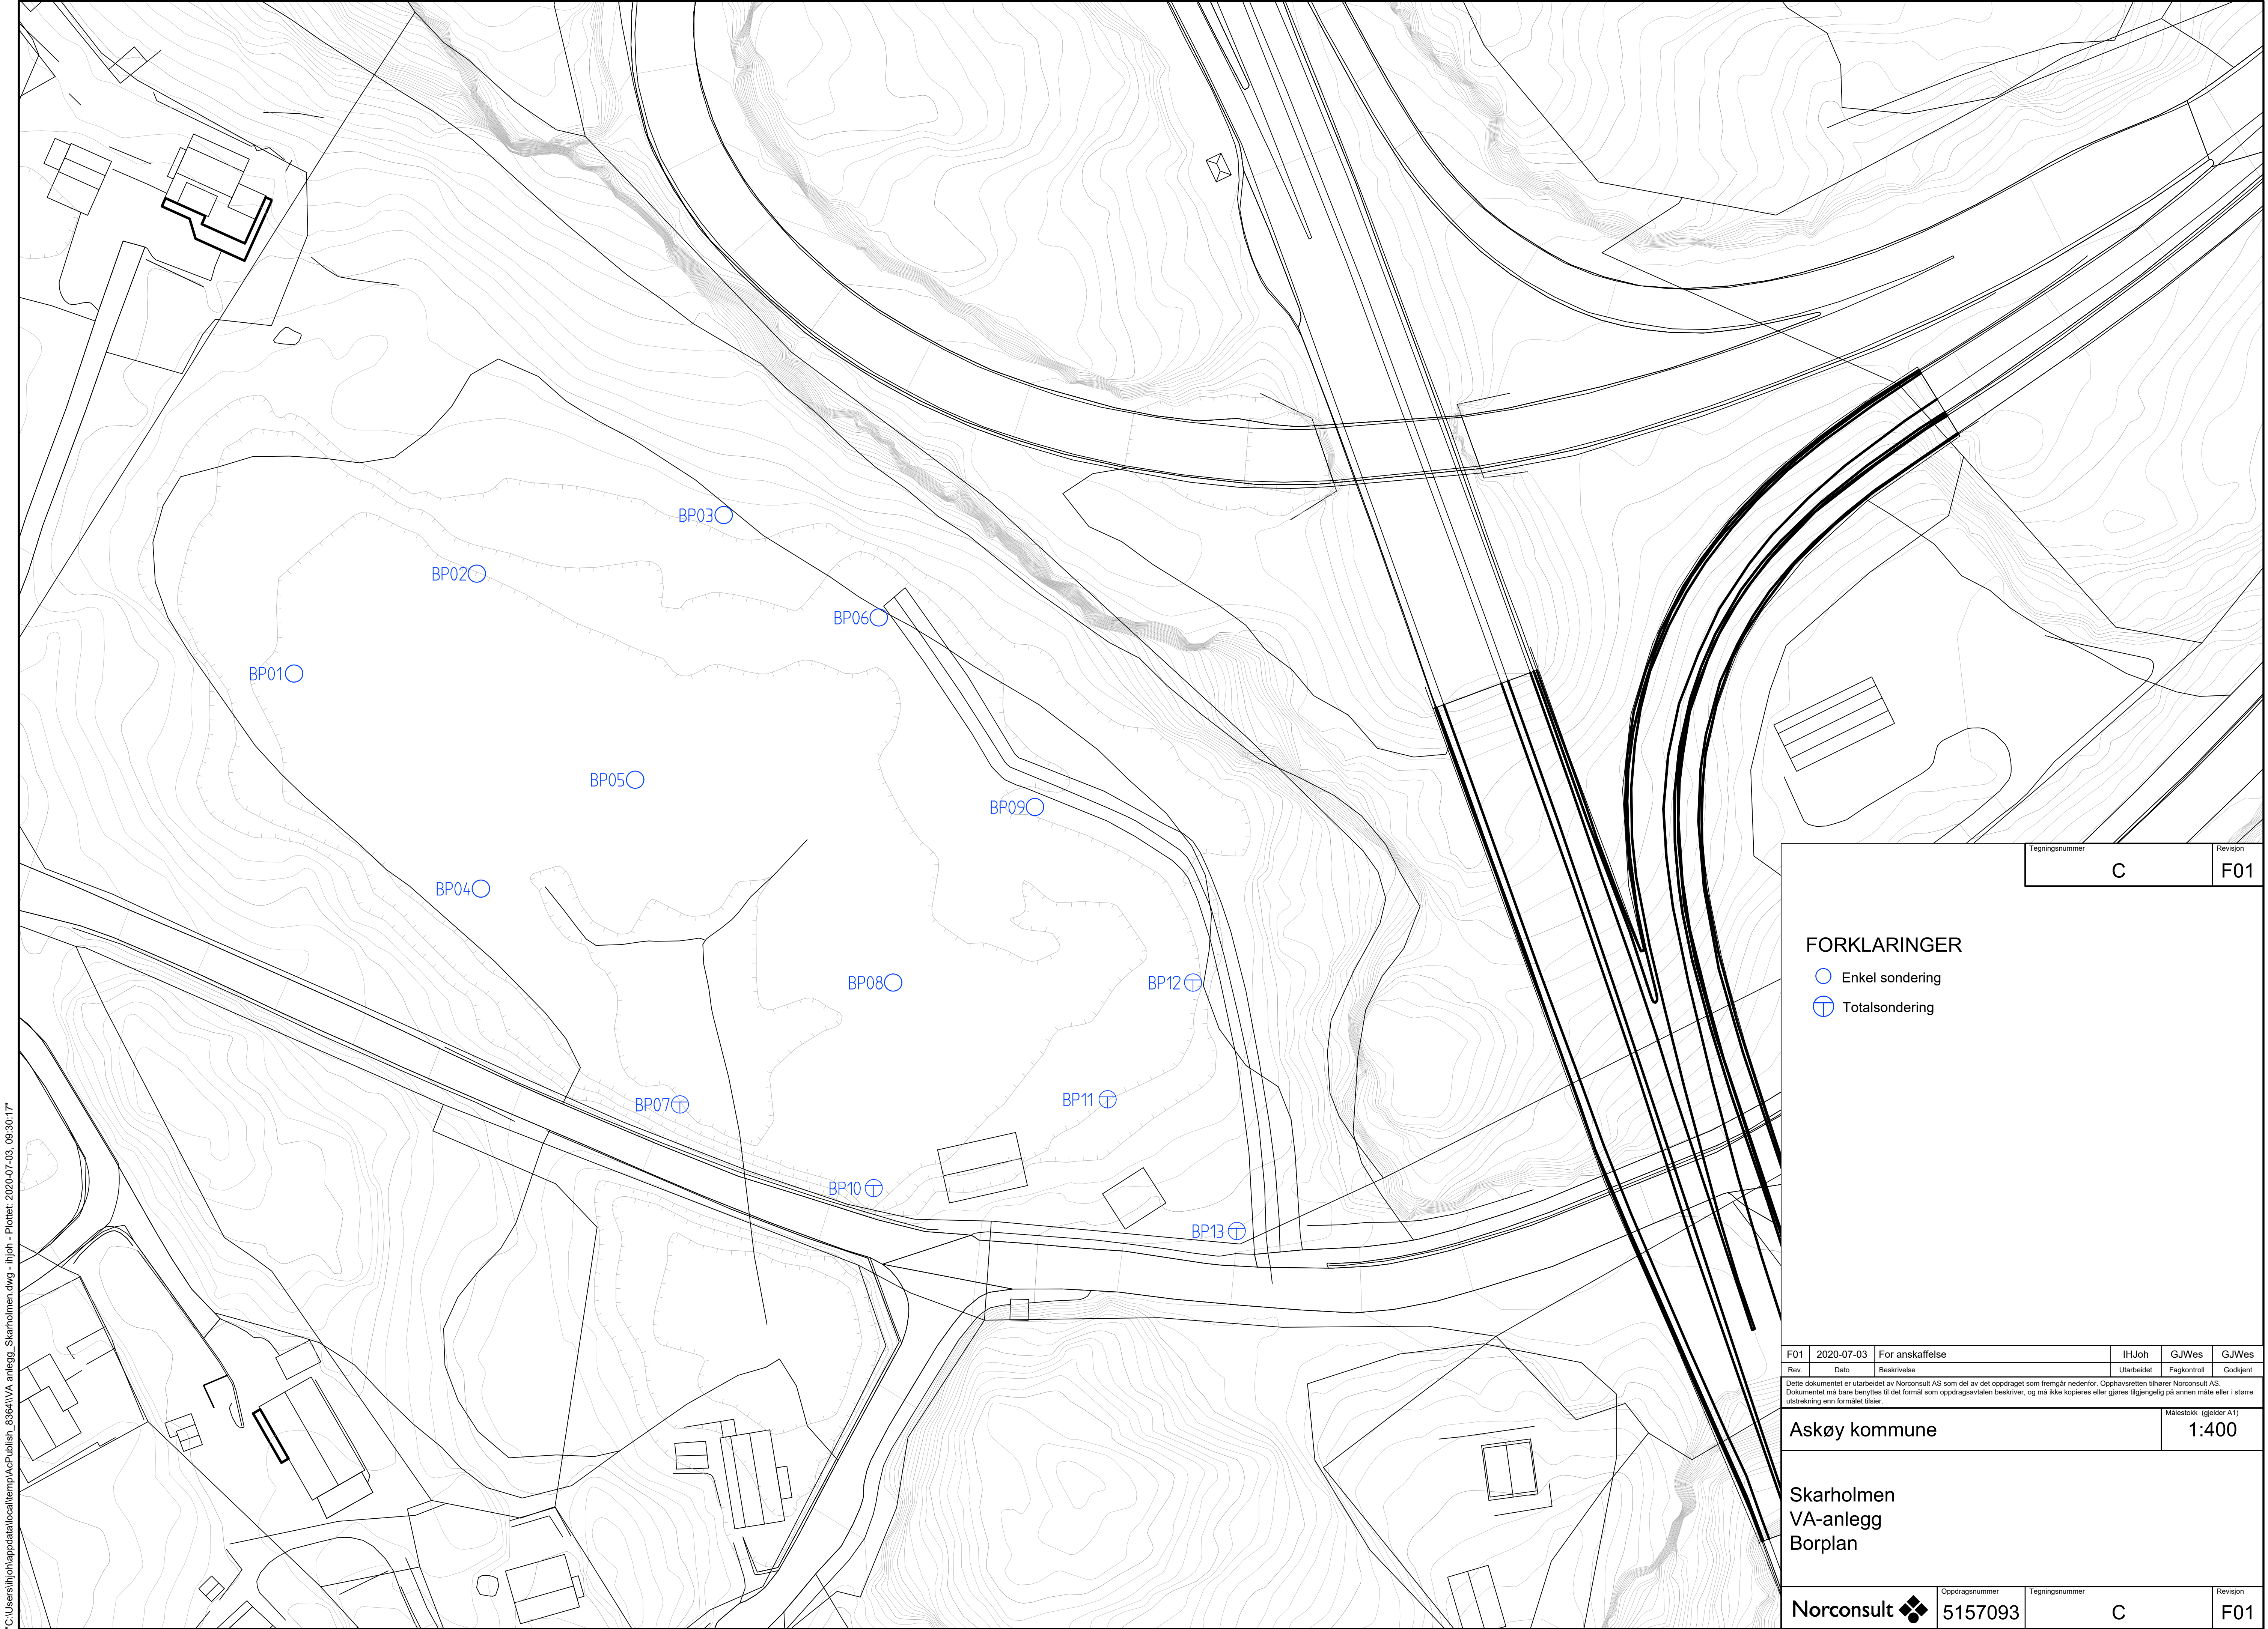

Tegningsnummer			Revisjon		
C			F01		

FORKLARINGER

- Enkel sondering
- ⊕ Totalsondering

F01	2020-07-03	For anskaffelse	IHJoh	GJWes	GJWes
Rev.	Dato	Beskrivelse	Utarbeidet	Fagkontroll	Godkjent

Dette dokumentet er utarbeidet av Norconsult AS som del av det oppdraget som fremgår nedenfor. Opphavsretten tilhører Norconsult AS. Dokumentet må bare benyttes til det formål som oppdragsavtalen beskriver, og må ikke kopieres eller gjøres tilgjengelig på annen måte eller i større utstrekning enn formålet tilsier.

Askøy kommune	Målestokk (gjelder A1)
	1:400

Skarholmen
VA-anlegg
Borplan

Norconsult	Oppdragsnummer	Tegningsnummer	Revisjon
	5157093	C	F01