 
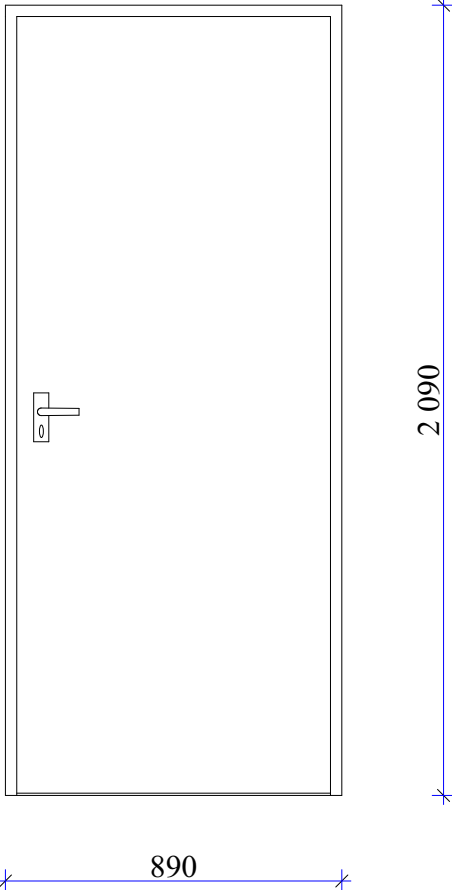


NB: Tegninger utarbeidet av oss kan ikke uten vårt skriftlige samtykke benyttes i annen sammenheng eller i videre utstrekning enn forutsatt.

D1

Port 1

[illegible]

Lokalisering:

Fase:

TILBUDSTEGNING

sørli
arkitekter as

PLASSERING	Langfasade mot nord	Gavlfasade mot vest
TYPE	Slagdør	Dobbelt slagport
ANTALL	1	1
HENGSLING	Høyre	Høyre og venstre
ÅPNINGSKRAFT		
BRANNKRAV		
LYDKRAV		
TERSKEL		
GLASS		
SPROSSER		
MATERIALE	Isolert metalledør	Isolert metallport
BEHANDLING	Lakkert fra fabrikk i samme farge som vegg	Lakkert fra fabrikk i samme farge som vegg
UTFRESING	Standard not for utforing	Standard not for utforing
BESLAG	Jamfør byggherre	Jamfør byggherre
LÅSKASSE	Jamfør byggherre	Jamfør byggherre

Tittel:

FRØYA KOMMUNE
BYGG FOR
VARMESENTRAL

Godkjent:
AAS

Kontroll prosjekt

Tegner:	Kontroll:
MK	AAS

Filnavn:
2011 Bygg for
varmesentral.pln

Dato:
25.06.20

Målestokk

Kontroll utførende

Sign.:	Kontroll:
--------	-----------

Prosjektnr.
2011

Tegningsnr.:
A60.101.1

**Prosjektnr. for
prosjekterende/lev**

Type tegning:

Dørskjema 1