


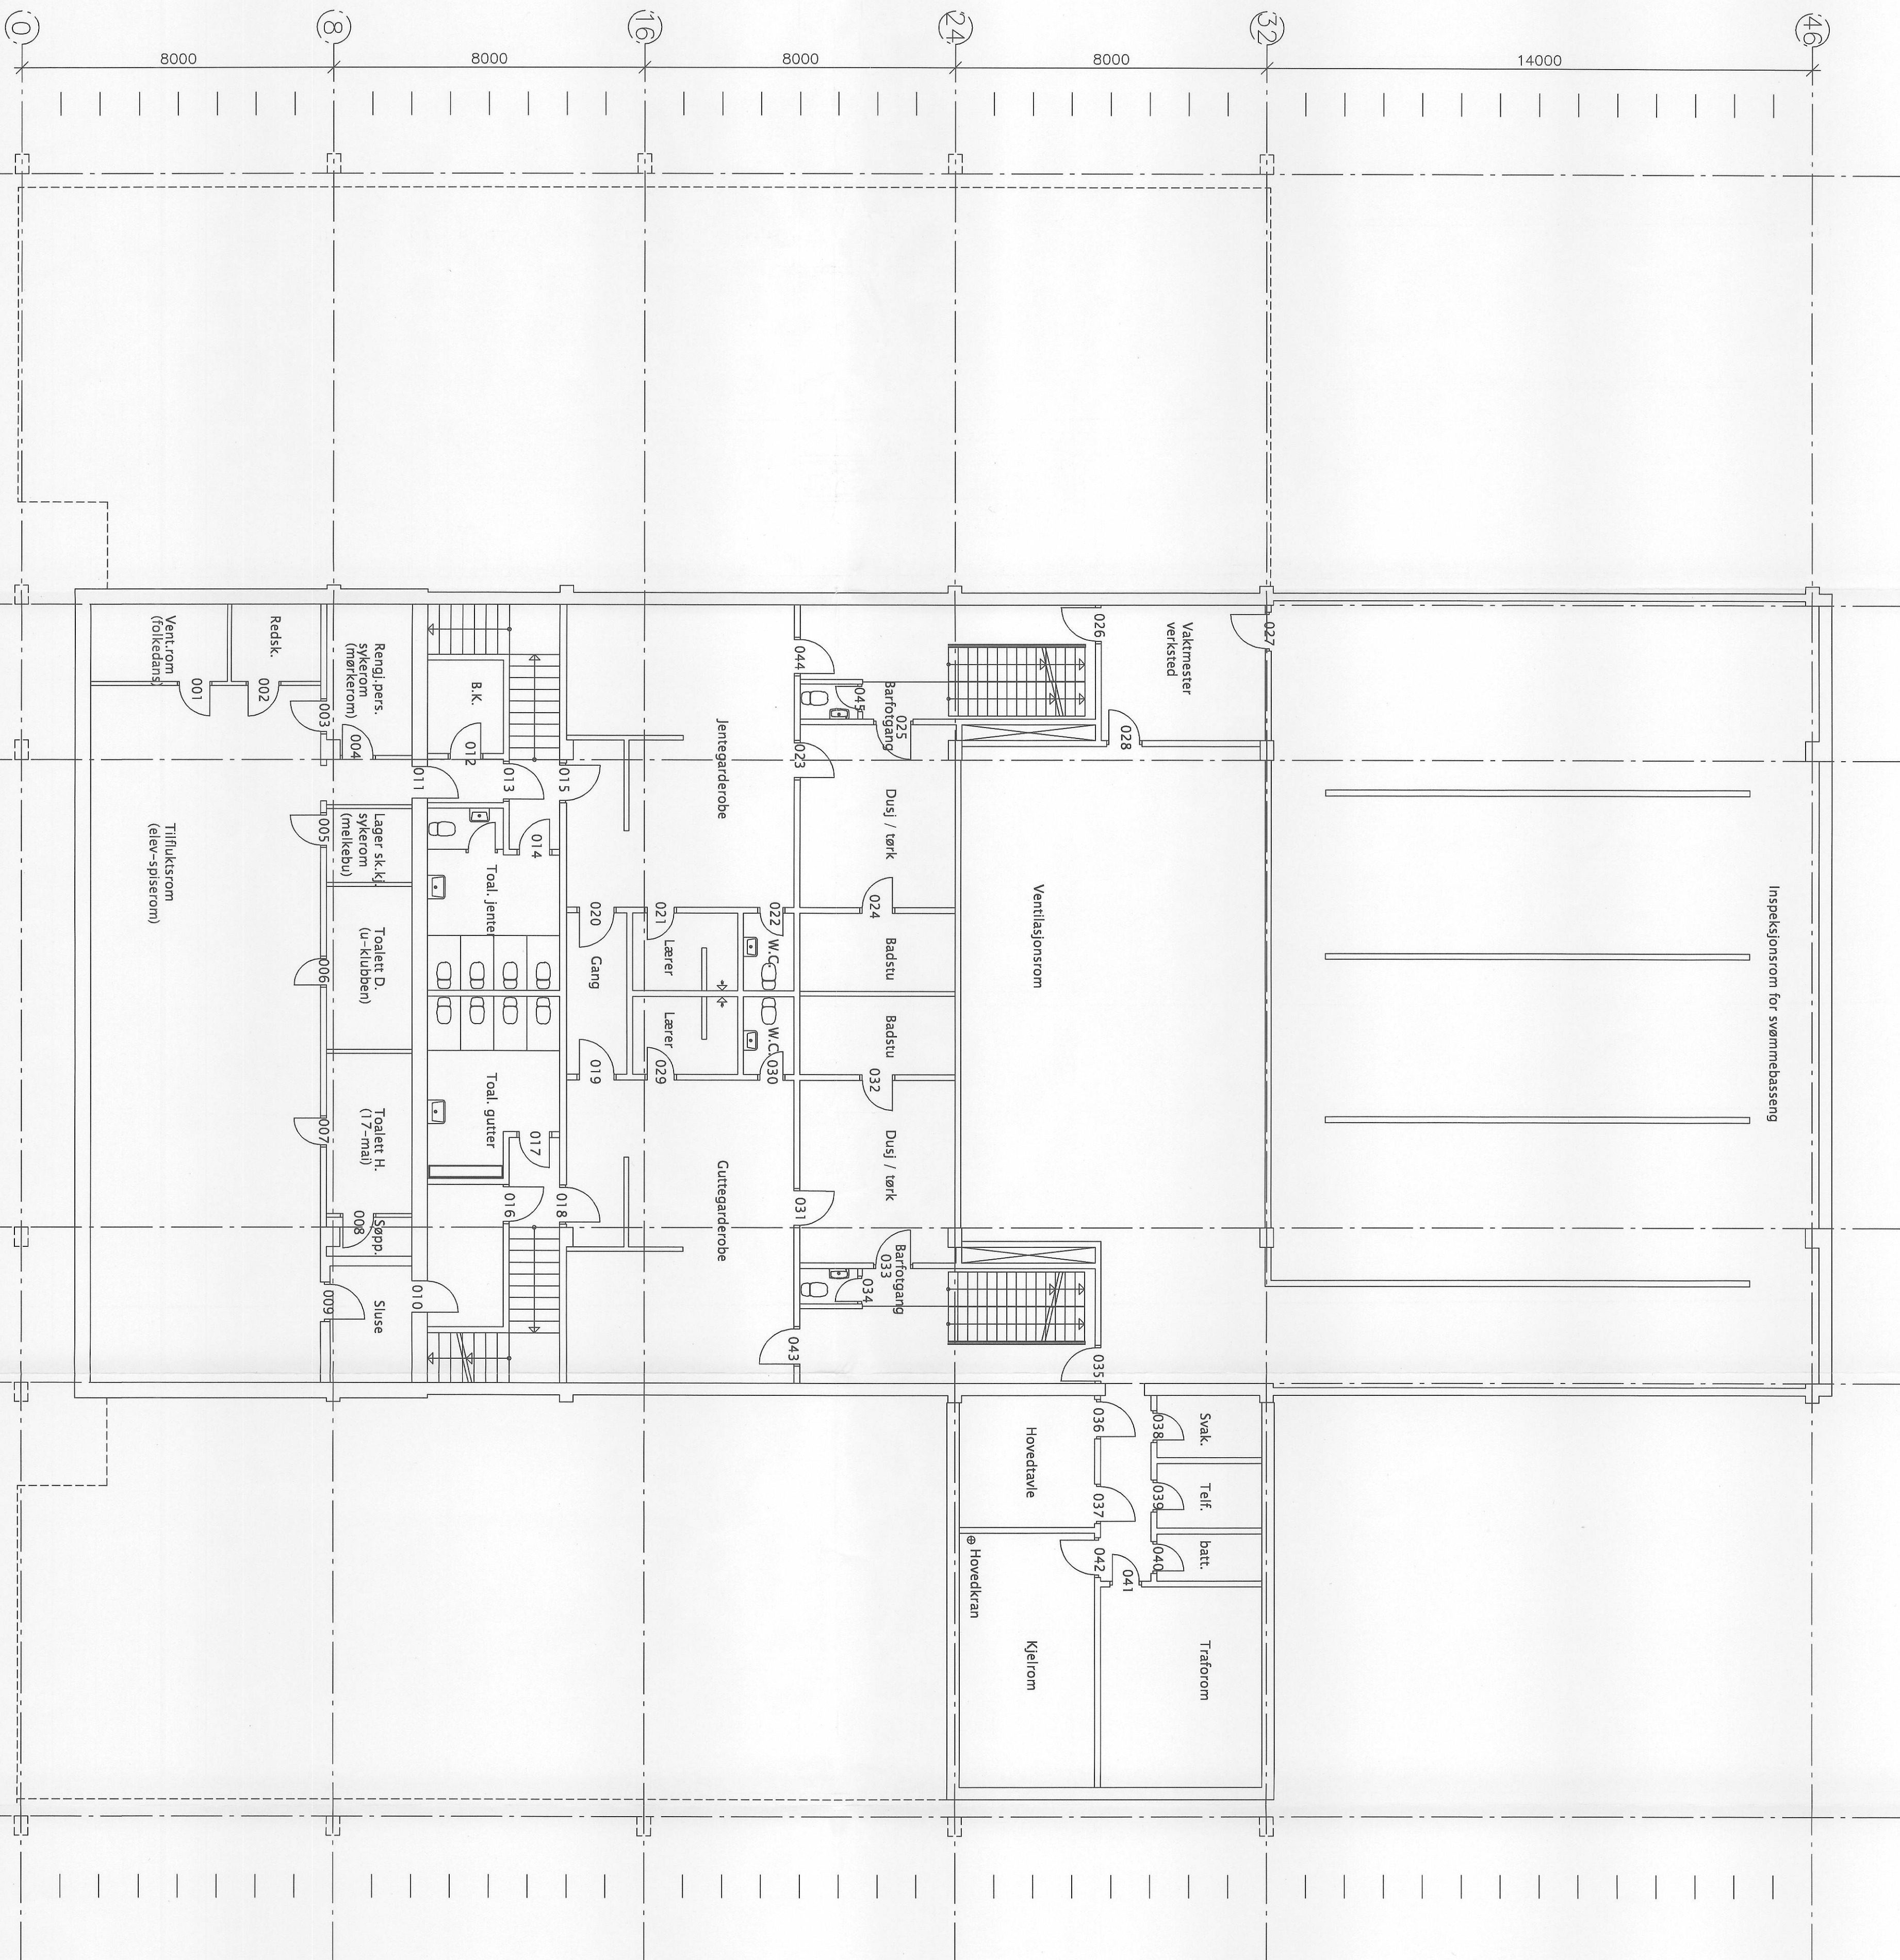

notat 17/4-00 ØSV

Hjelmeland kommune	
Ans. Tvedt	1. skole h. 3.
Sak. Øst. nr.	10/45-2
7 JUN 2010	
Løst nr.	10/7463
Sak. nr.	10/45-2 62/13
Øst. nr.	10/45-2

HJELMELAND KOMMUNE
HJELMELAND UNGDOMSSKOLE
PLAN U. ETG.

ÅRREBERG A/S ARKITEKTER MAAL - INTERIORARKITEKT NIL
KJØPENBERGET, 25 - 4008 STAMANGEN - TELEFON 51 52 12 07 - FAX 51 52 14 82

REVIDERT	16.11.99
REVIDERT	09.11.99
DATO	28.09.98
SIGN	
MÅL	1:100
SAK	-
TECH.NR.	-