


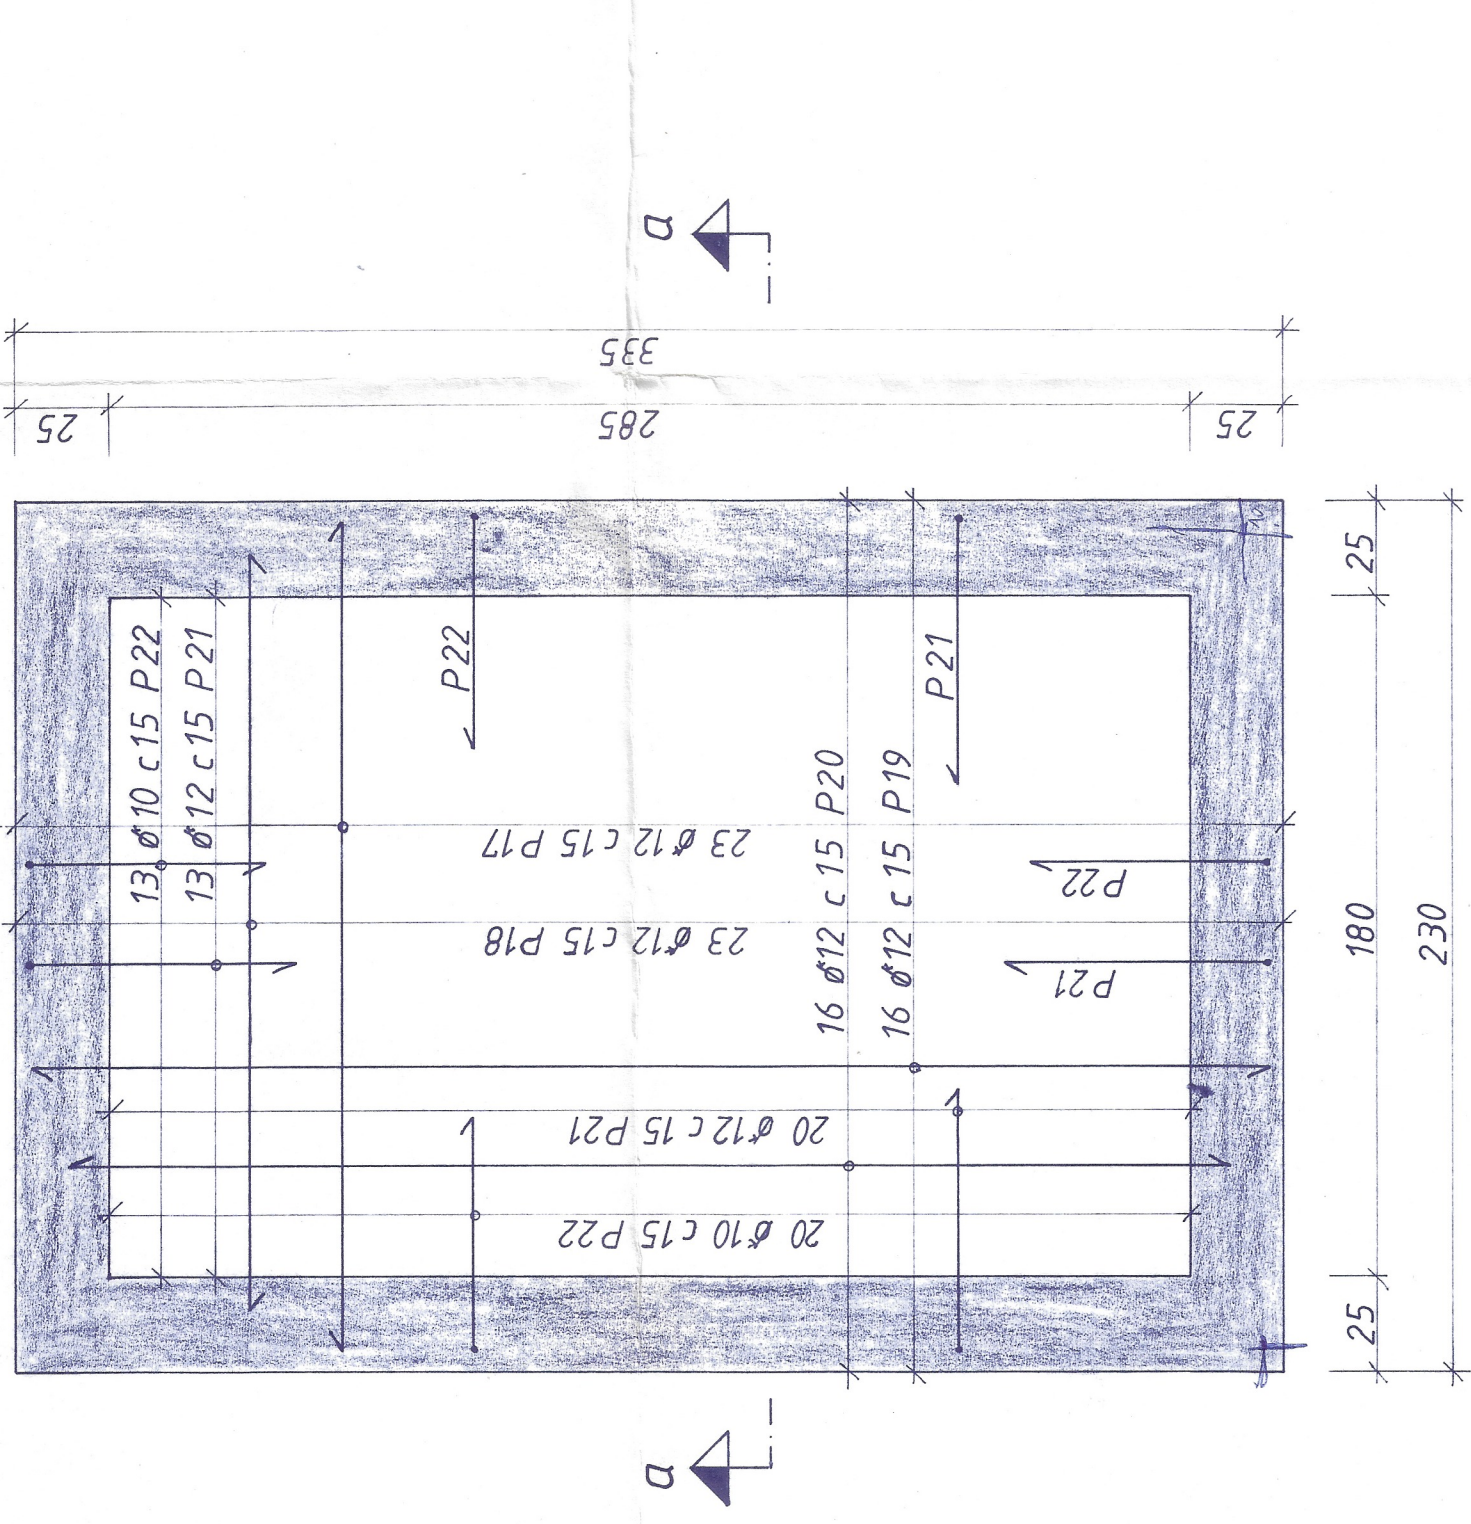


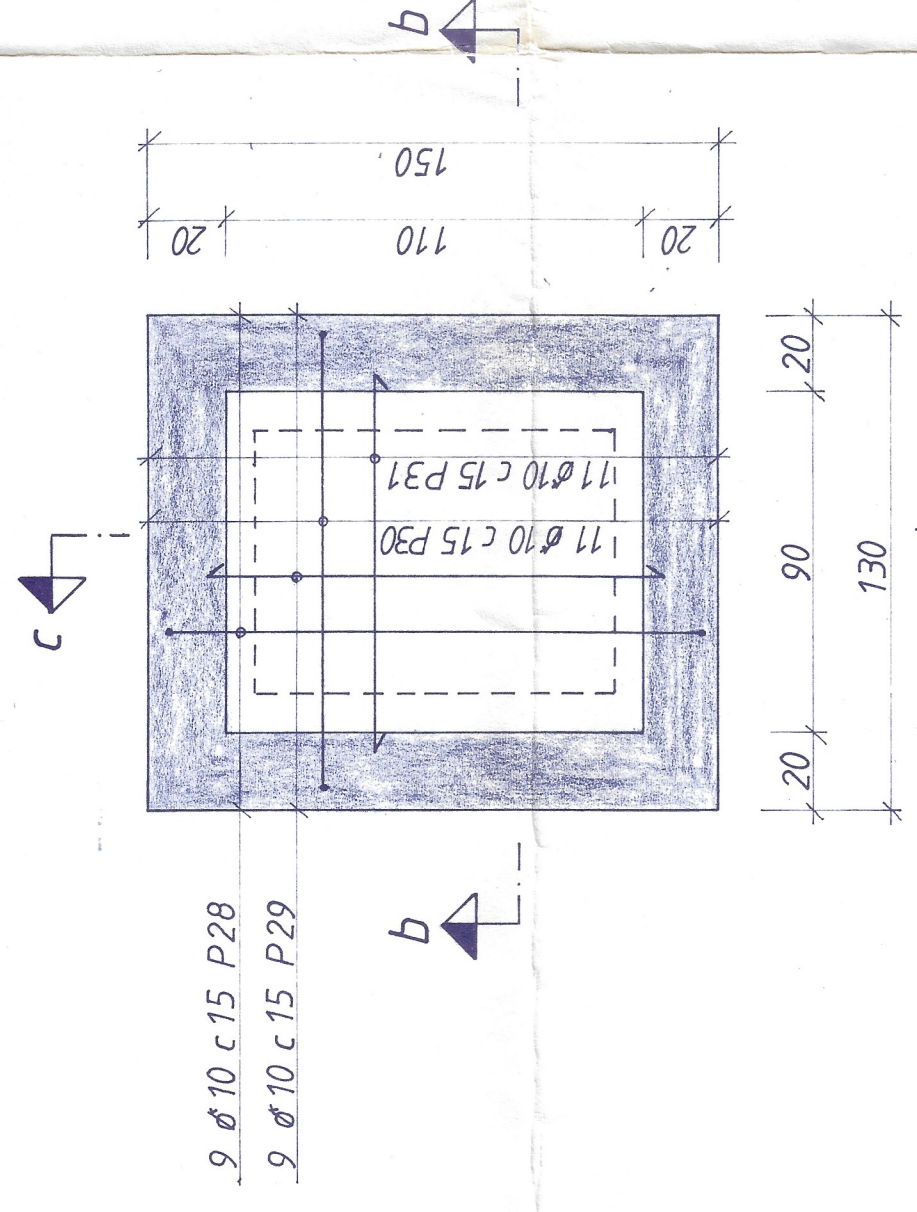


- BUNNPLATE HEISESJAKT -

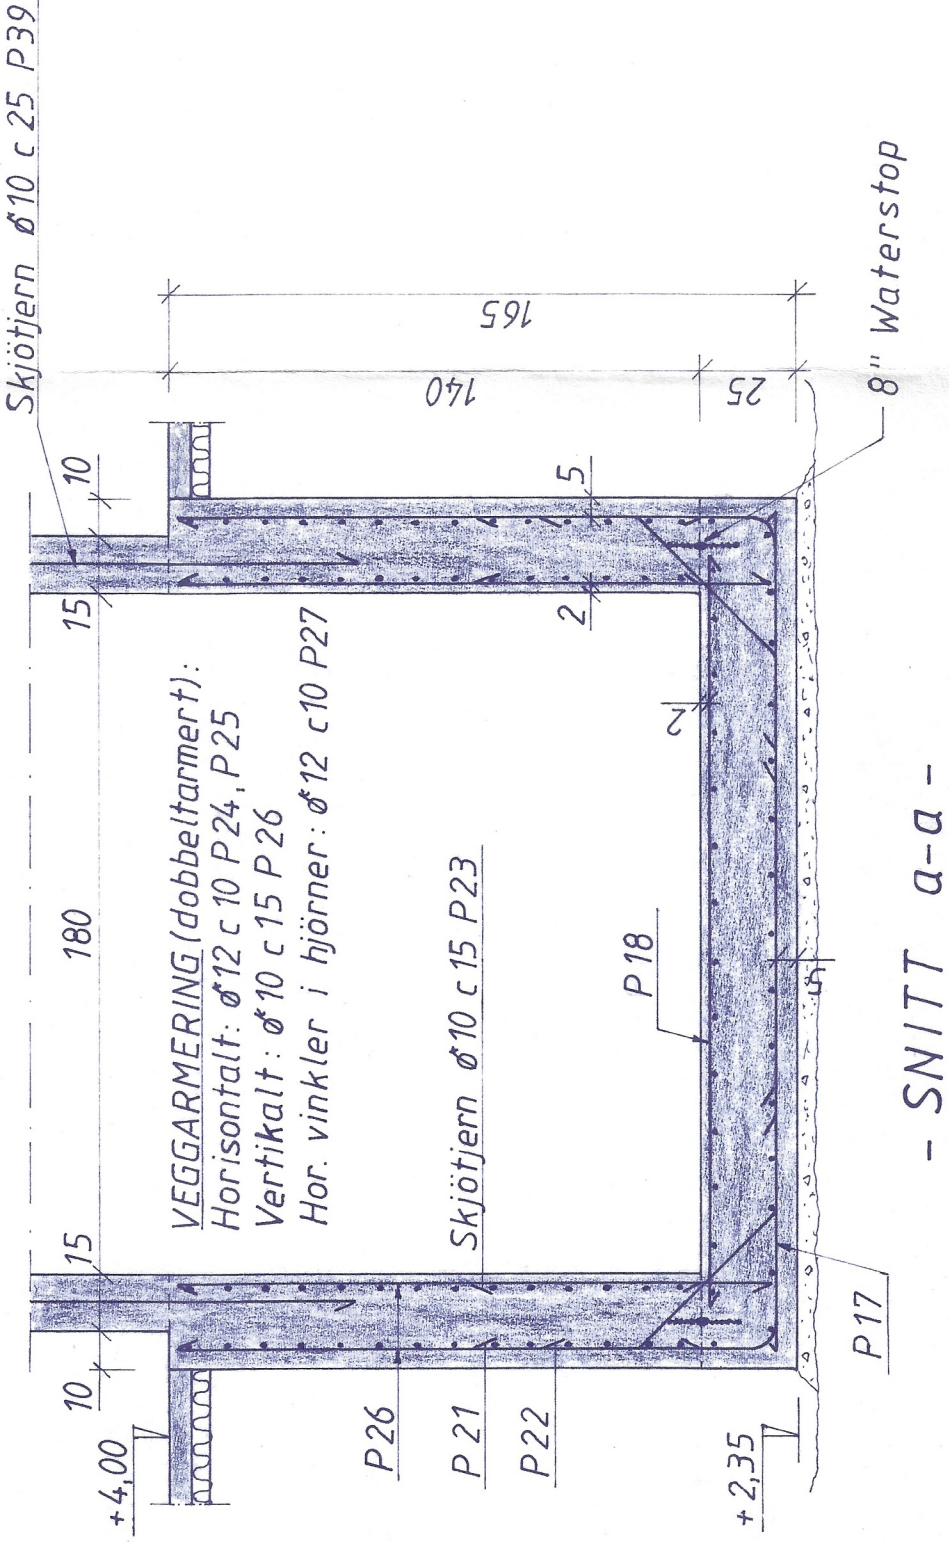

- BUNNPLATE PUMPEKUM -

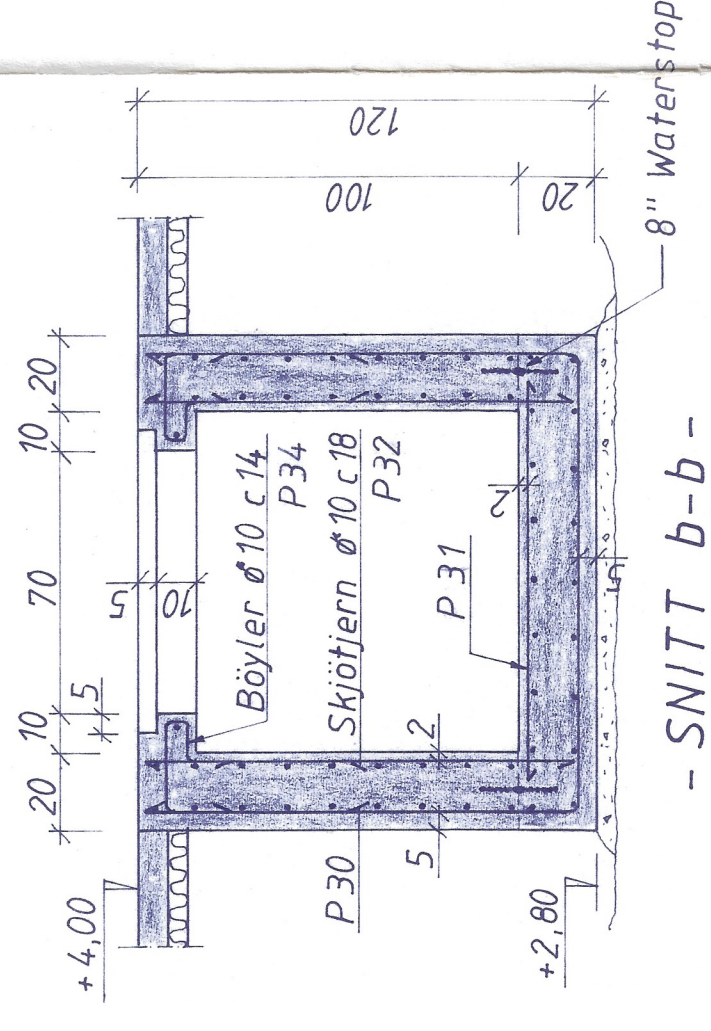

Betong, C35, vanntett,  
vibreses overalt.  
Armering Ks40 og Ks40S.

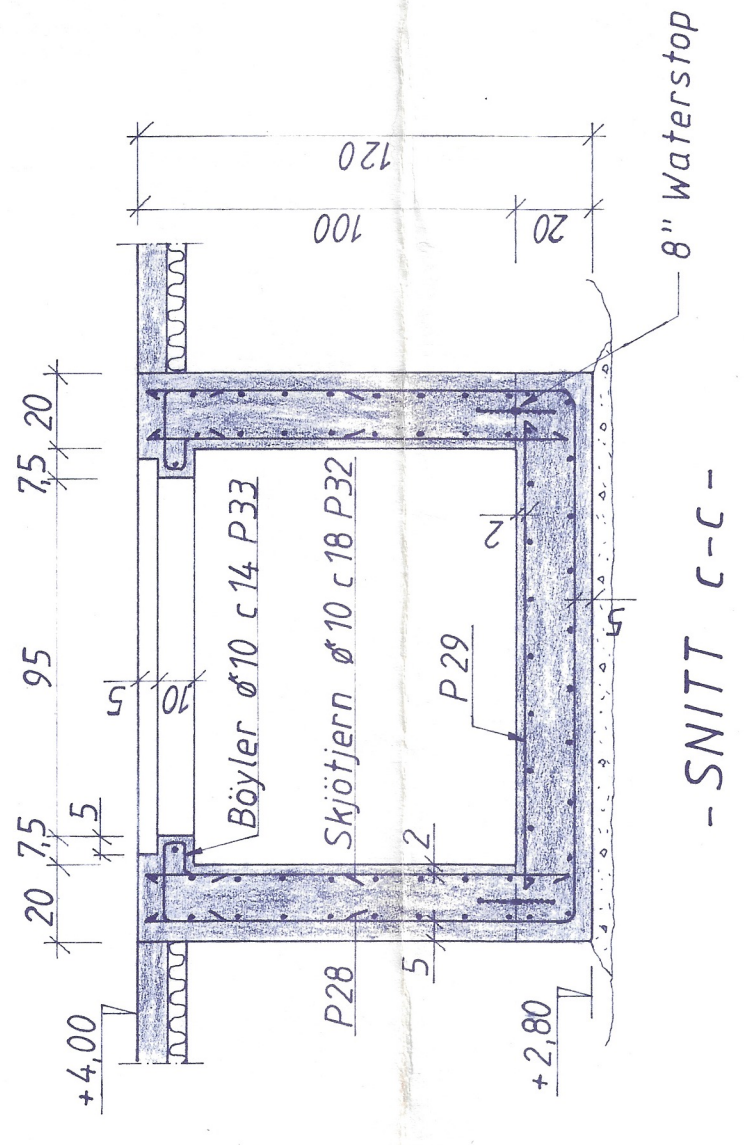

VEGGARMERING PUMPEKUM (dobbelarmert):  
Horisontalt:  $\phi 12$  c12 P35, P36  
Vertikalt:  $\phi 10$  c18 P37  
Hor. vinkler i hjørner:  $\phi 12$  c12 P38

# SUNNDAL LEGE - OG HELSESENTER

HEISESJAKT OG PUMPEKUM  
ARMERINGSTEGNING

Sivilingeniør  
**Selmer T. Thomassen**  
Rådgivende ingeniør i byggeteknikk MRIF  
Bekkevollvegen 18 - Molde - Telefon (072) 51 844

Tegn.nr. 13

|           |       |              |
|-----------|-------|--------------|
| Målestokk | Tegn. | 5 - 1 - 1979 |
| 1:20      | Trac. | Nr. 20       |
|           | Kfr.  |              |

Erstatning for:

Erstattet av: