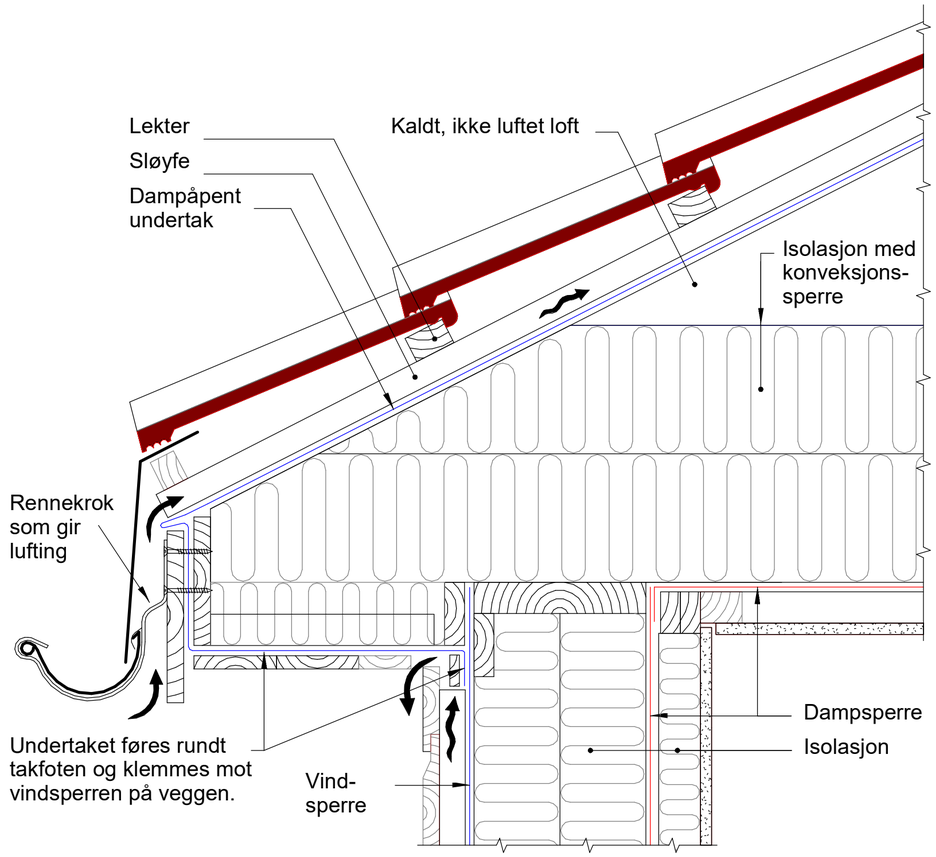

Eksisterende tak:

- Eksisterende tak består av et kaldt ikke luftet loft, med skifer lagt på taktro
- Skifer fjernes ned til taktro
- Det må gjennomføres tilstandvurdering av eksisterende taktro

Nytt diffusjonsåpent tak:

- Diffusjonsåpent yttertak etableres over taktro
- Undertaket føres rundt takfoten og klemmes mot vindsperren på veggen
- Lekter/sløyfer monteres
- Taktekking av type Decra eller lignende

Andre deler av taket:

- Eksisterende takkasser, drypp- og vindskibord må vurderes
- Beslag, takrenne inkl. alle nødvendige komponenter og eksisterende takgjennomføringer som luftehatter skal erstattes.
- Eksisterende piper skal kles inn med beslag.

Anbudstegning

Utg	Dato	Tekst	Sign

OPPDRAG FOR: Øksnes Kommune

PROSJEKT: Rehabilitering Alsvåg skole

TEGNER: TBA

KONSTR: TBA

KONTR.: AMH

TEGNING: Snitt tak

Mål: 1 : 5

DATO: 30.06.2020

HRP HR PROSJEKT AS

HR PROSJEKT AS
Dronning Eufemias gate 16
0191 Oslo
Tlf: 46 80 55 55
www.hrprosjekt.no

PR.NR. 2008142

TEGN.NR.: B-50-01

REV.NR.: