

Type tegning: Ventilasjon	Tegningsnr: OU.V.360.20.001
------------------------------	--------------------------------

Lokasjonsfigur:


Rev	Endring	Utf.	Kontr.	Dato
Tillakshaver: Øksnes kommune		Gnr./Bnr./Festnr Prosjektadresse		
Prosjekthavn: Prosjektnavn		Oppdragsnr. 0000		
Type tegning: Ventilasjon		Dato: 09.07.20		
Beskrivelse: Sokkel etasje		Disiplin: EKL	Utført: NPA	Godkjent: EKL
Tegningsnr(etg-fag-syst-type-lopenr)		Målestokk 1 : 100	Format:	
Prosjektfase:		Tegningsstatus:		Rev.

HRP

HR Prosjekt AS

Dronning Eufemias Gate 16, 0191 Oslo
Tlf sentralbord: 46 80 55 55

Alle rettigheter tilhører utførende for prosjektering. Kopiering eller bruk av disse tegningene er forbudt uten skriftlig samtykke.

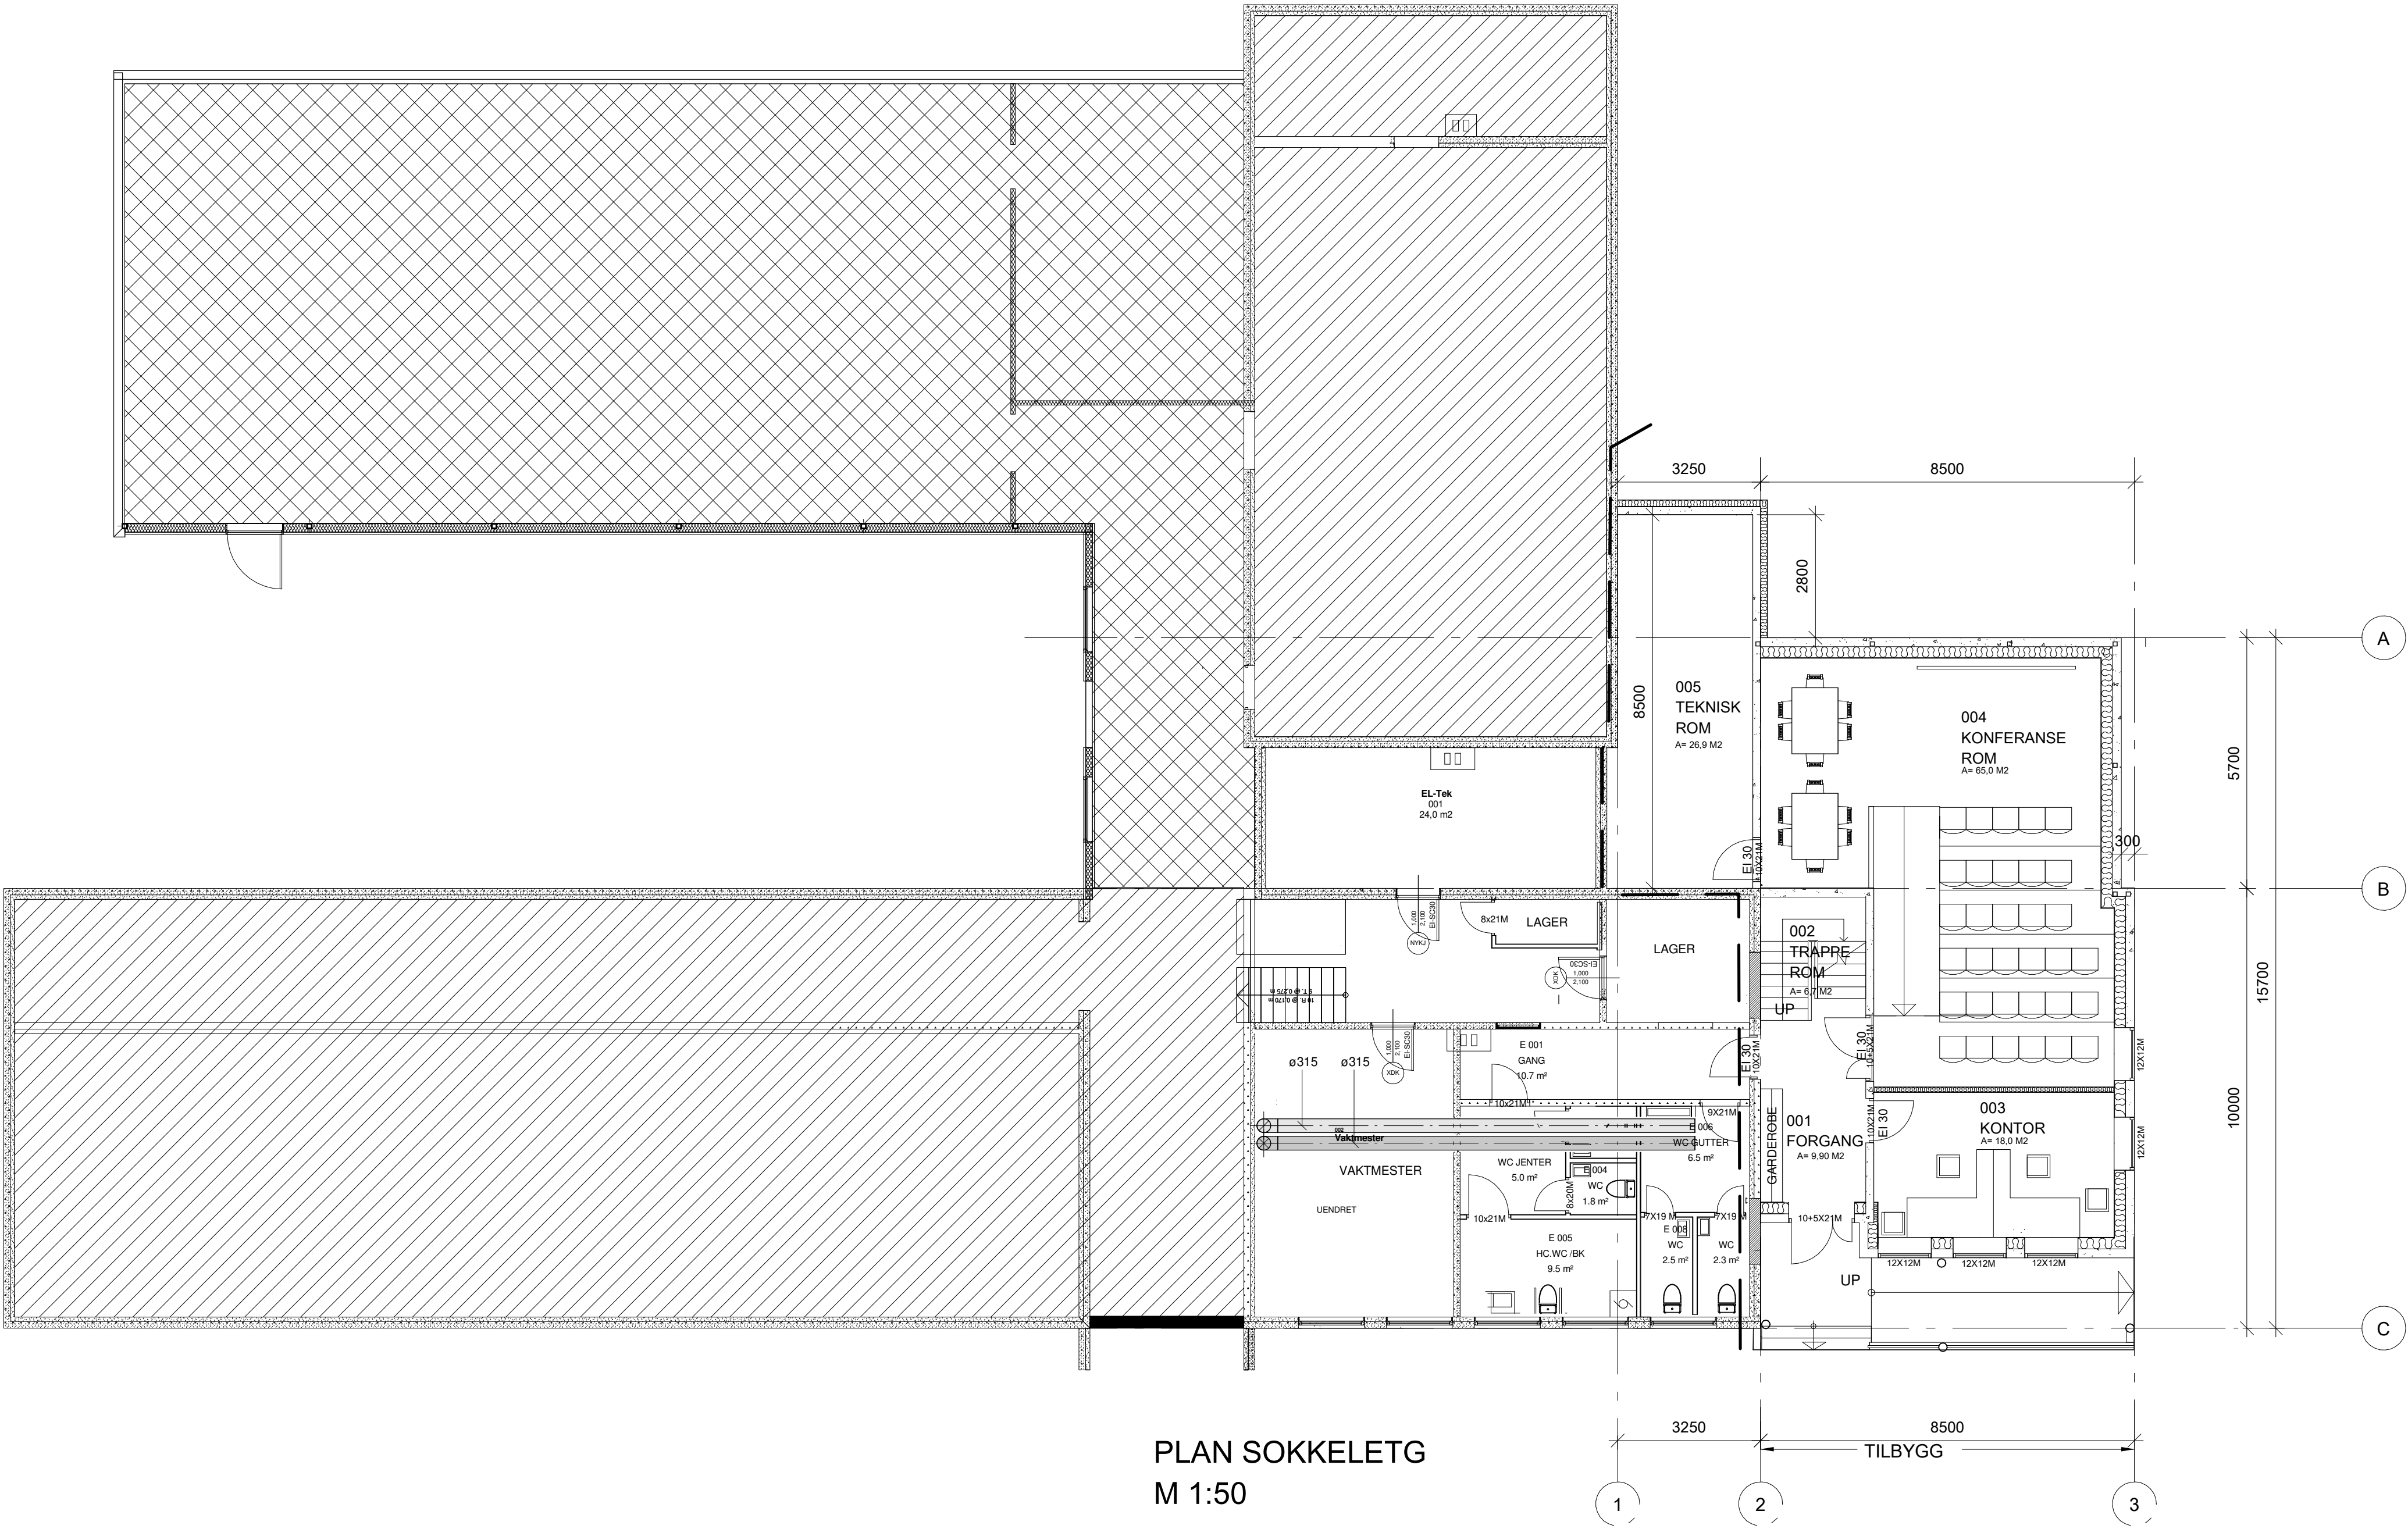

AREALBEREGNING			
PLAN SOKKELETASJE	EKSIST BYGG	TILBYGG	SUM
BRUKSAREAL:	139,9 M2	165,9 M2	305,8 M2