


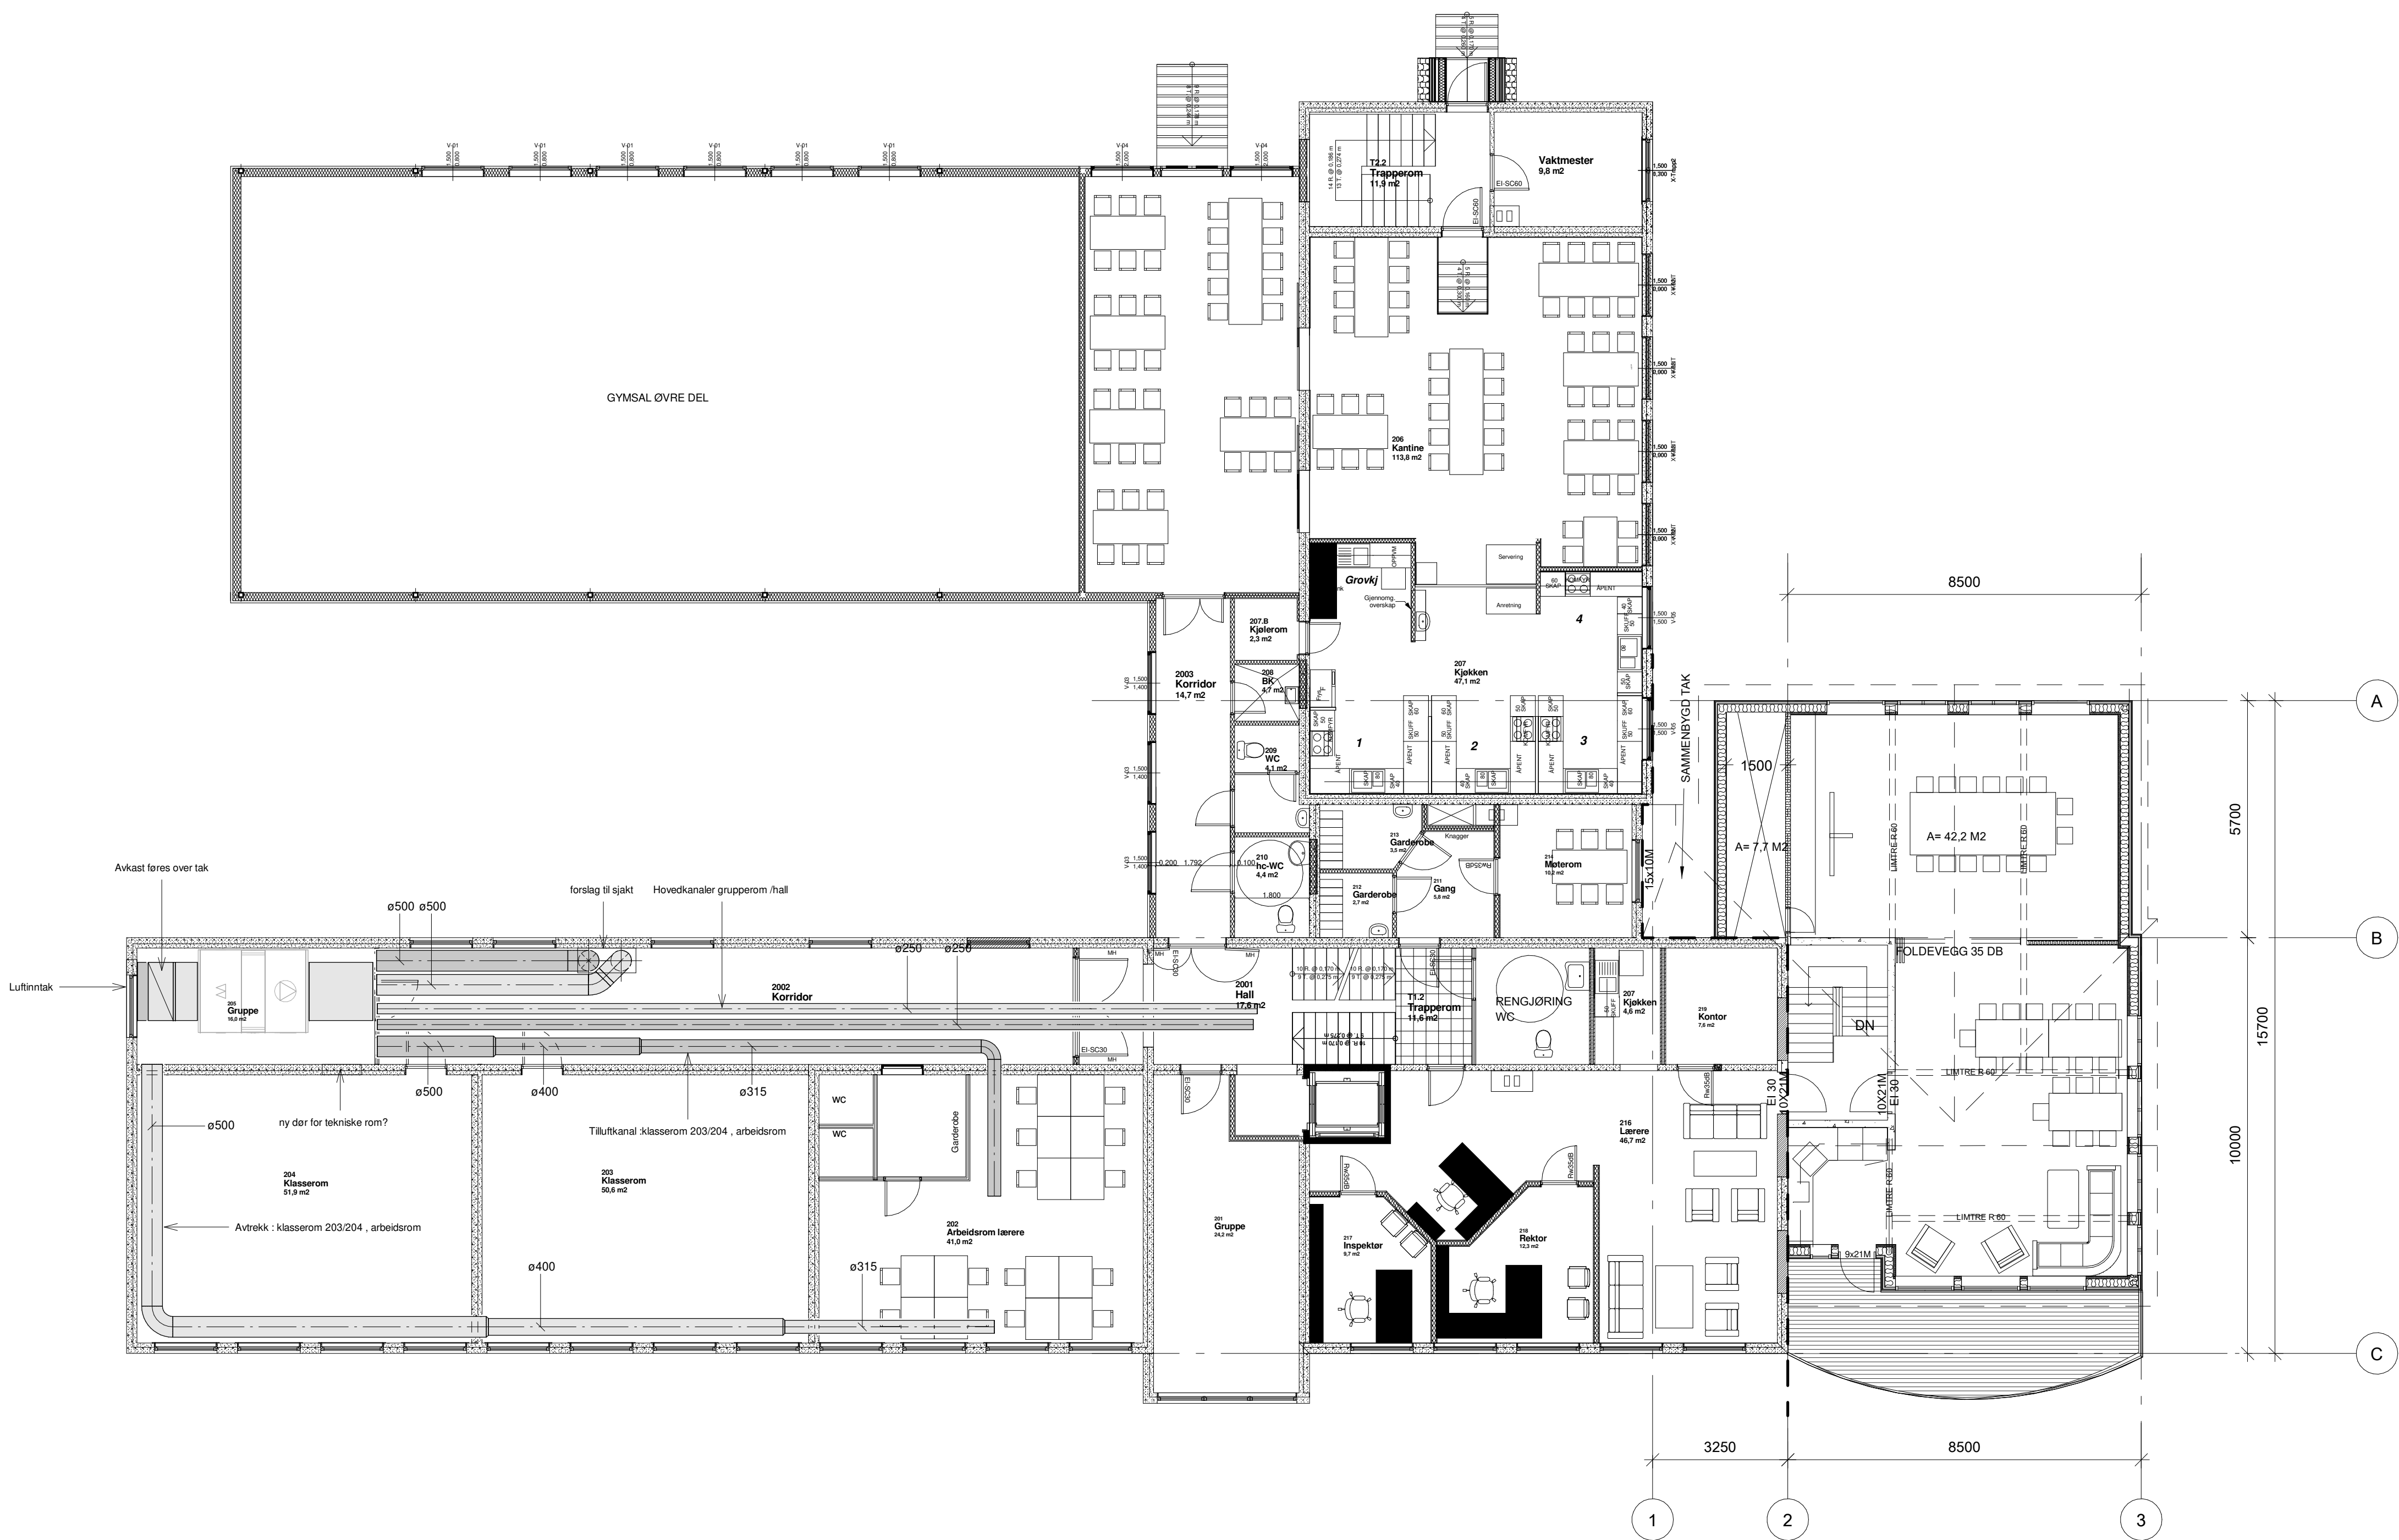

PLAN 2. ETG
M 1:100

AREALBEREGNING			
PLAN 2. ETG	EKSIST BYGG	TILBYGG	SUM
BRUKSAREAL:	873,4 M2	132,8 M2	1006,2 M2
BEBYGD AREAL	886,3 M2	153,7 M2	1040 M2

Type tegning: Ventilasjon	Tegningsnr: 02.V.360.20.001
------------------------------	--------------------------------

Lokasjonsfigur:

Rev	Endring	Utf.	Kontr.	Dato
Tillakshaver: Øksnes kommune		Gnr./Bnr./Festnr Prosjektadresse		
Prosjekthavn: Prosjektnavn		Oppdragsnr. 0000		
Type tegning: Ventilasjon		Dato: 09.07.20		
Beskrivelse: Plan 2		Disiplin: NPA	Utført: EKL	Godkjent: EKL
Tegningsnr(etg-fag-syst-type-åpenr) 02.V.360.20.001		Målestokk 1 : 100	Format:	
Prosjektfase: ---		Tegningstatus:		Rev.



HR Prosjekt AS

Dronning Eufemias Gate 16, 0191 Oslo
Tlf sentralbord: 46 80 55 55

Alle rettigheter tilhører utferende for prosjektering. Kopiering eller bruk av disse tegningene er forbudt uten skriftlig samtykke.