


Snitt C - C
1 : 100

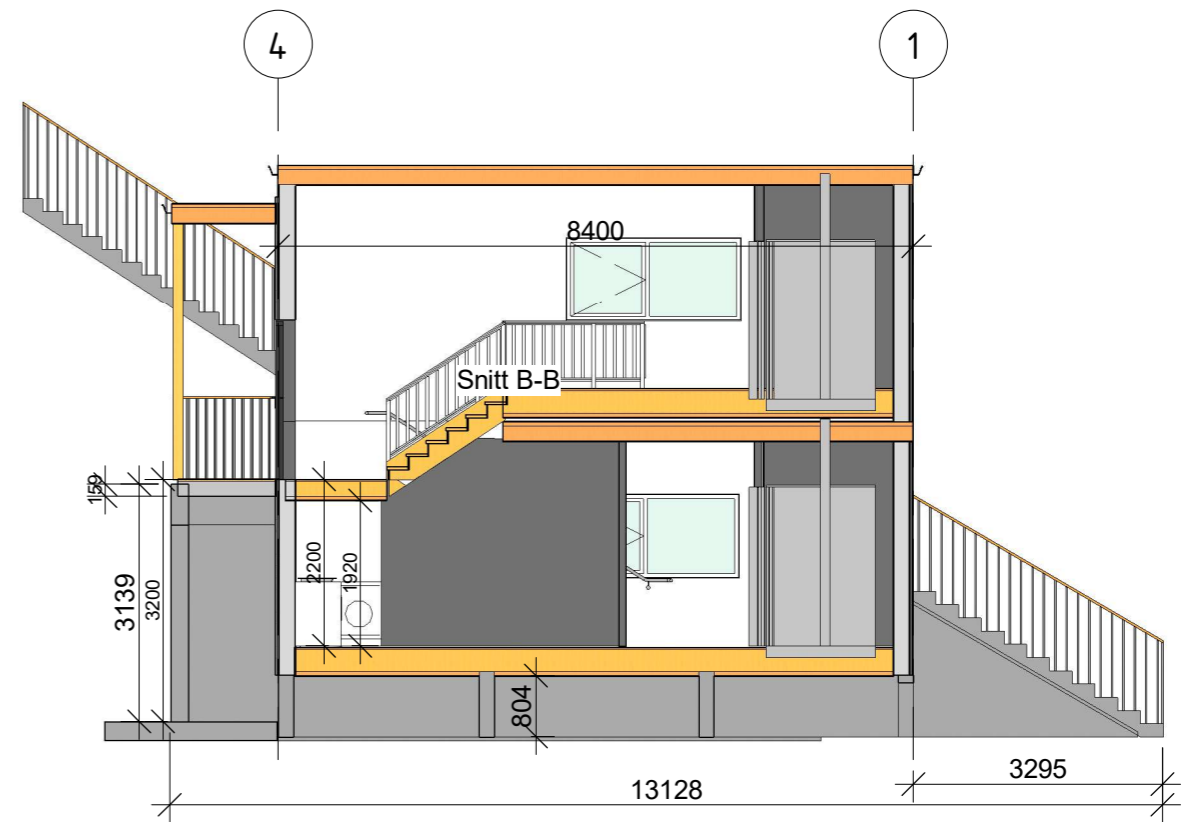

Snitt B - B
1 : 100

Rev	Dato	Tekst	Tegn.	Kontr.
A	17.06.20.	Anbudstegning		


Askøy
 Kommune
 Klampavikveien 1 Postboks 323 5323 Kleppstø
 TLF: 57 98 00 00 FAX: 56 43 88 00
 www.askoy.kommune.no

Tegningsstatus
Anbudstegning

Oppdragsgiver:
Skolekontoret

Tegningsnavn
Snitt - B og C

Prosjekt
Undervisningsrigg Erdal skole - 02

Dato: 06/11/20	Tegnet av: A.Nordnes	Kontrollert av: S.Ravn	Prosjektnr.: 2172
Målestokk: 1-100	Tegningsnr.: A324	Rev.: A	