


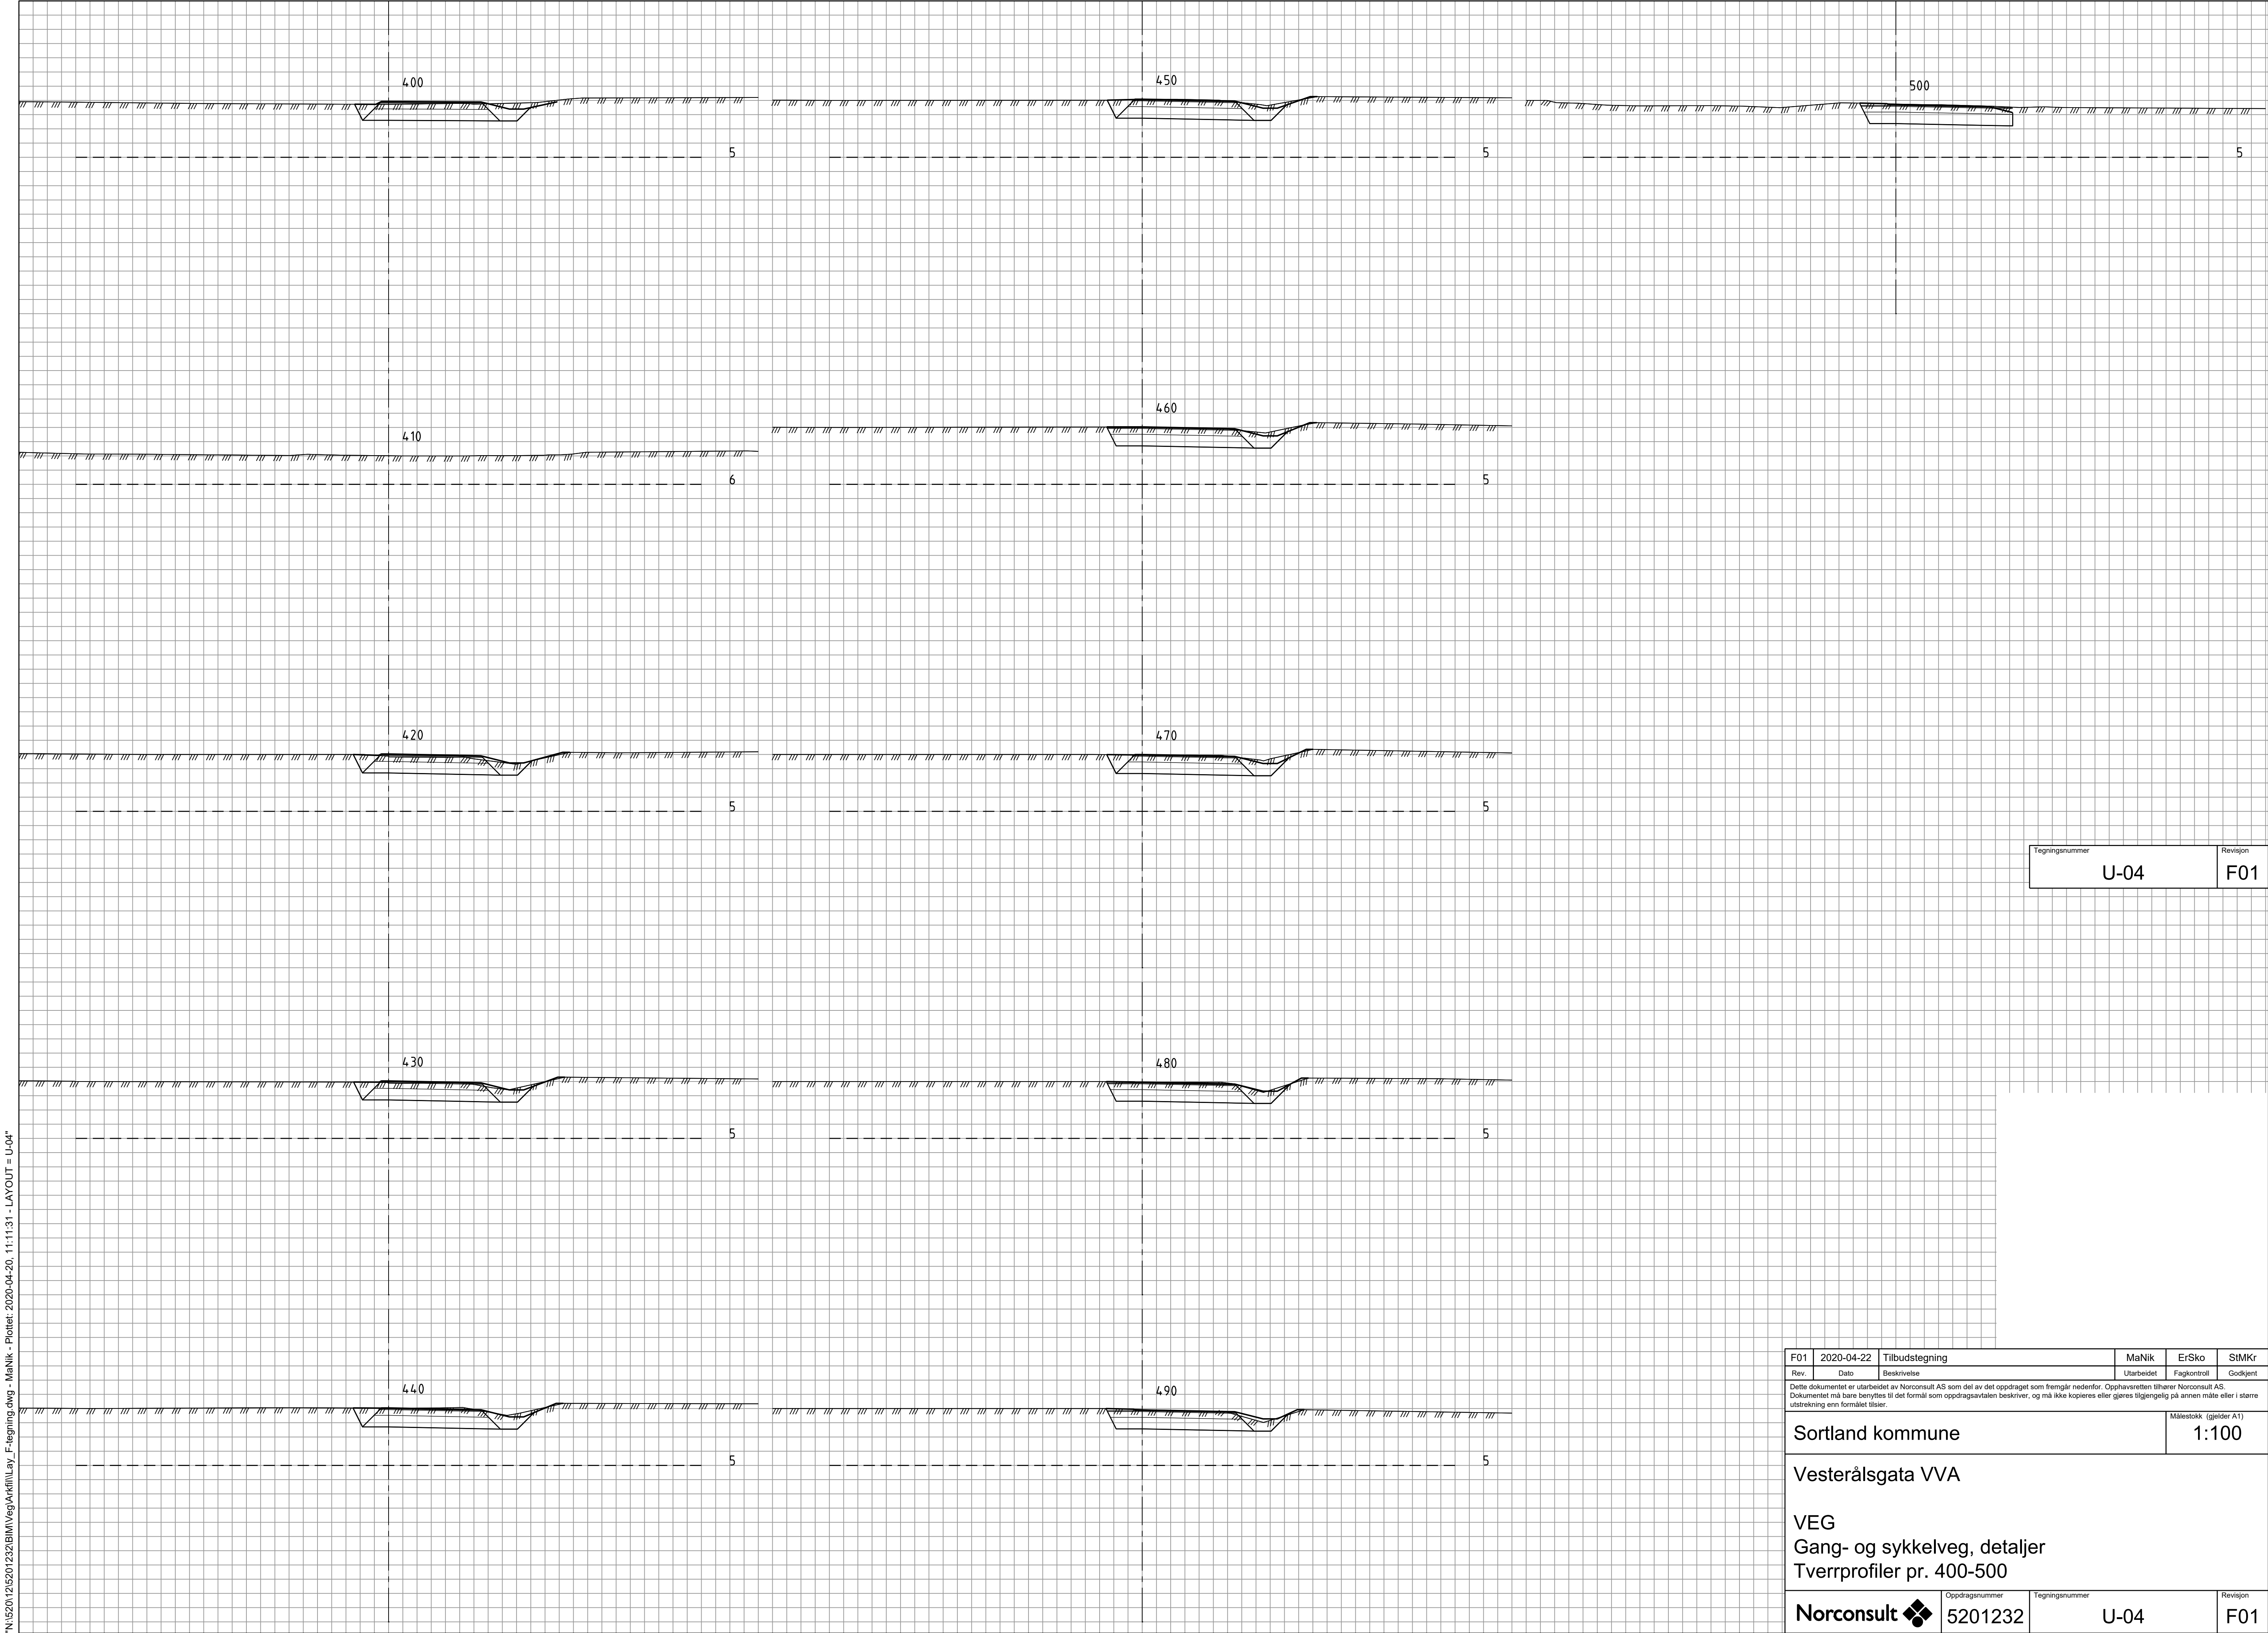

N:\52012\5201232\BIM\VEG\Arkiv\Layout_F-tegning.dwg - MaNik - Plottet: 2020-04-20, 11:11:31 - LAYOUT = U-04"

F01	2020-04-22	Tilbudstegning	MaNik	ErSko	SIMKr
Rev.	Dato	Beskrivelse	Utarbeidet	Fagkontroll	Godkjent
Dette dokumentet er utarbeidet av Norconsult AS som del av det oppdraget som fremgår nedenfor. Opphavsretten tilhører Norconsult AS. Dokumentet må bare benyttes til det formål som oppdragsavtalen beskriver, og må ikke kopieres eller gjøres tilgjengelig på annen måte eller i større utstrekning enn formålet tilsier.					
Sortland kommune				Målestokk (gjelder A1) 1:100	
Vesterålgata VVA					
VEG Gang- og sykkelveg, detaljer Tverrprofiler pr. 400-500					
Norconsult 		Oppdragsnummer 5201232	Tegningsnummer U-04		Revisjon F01