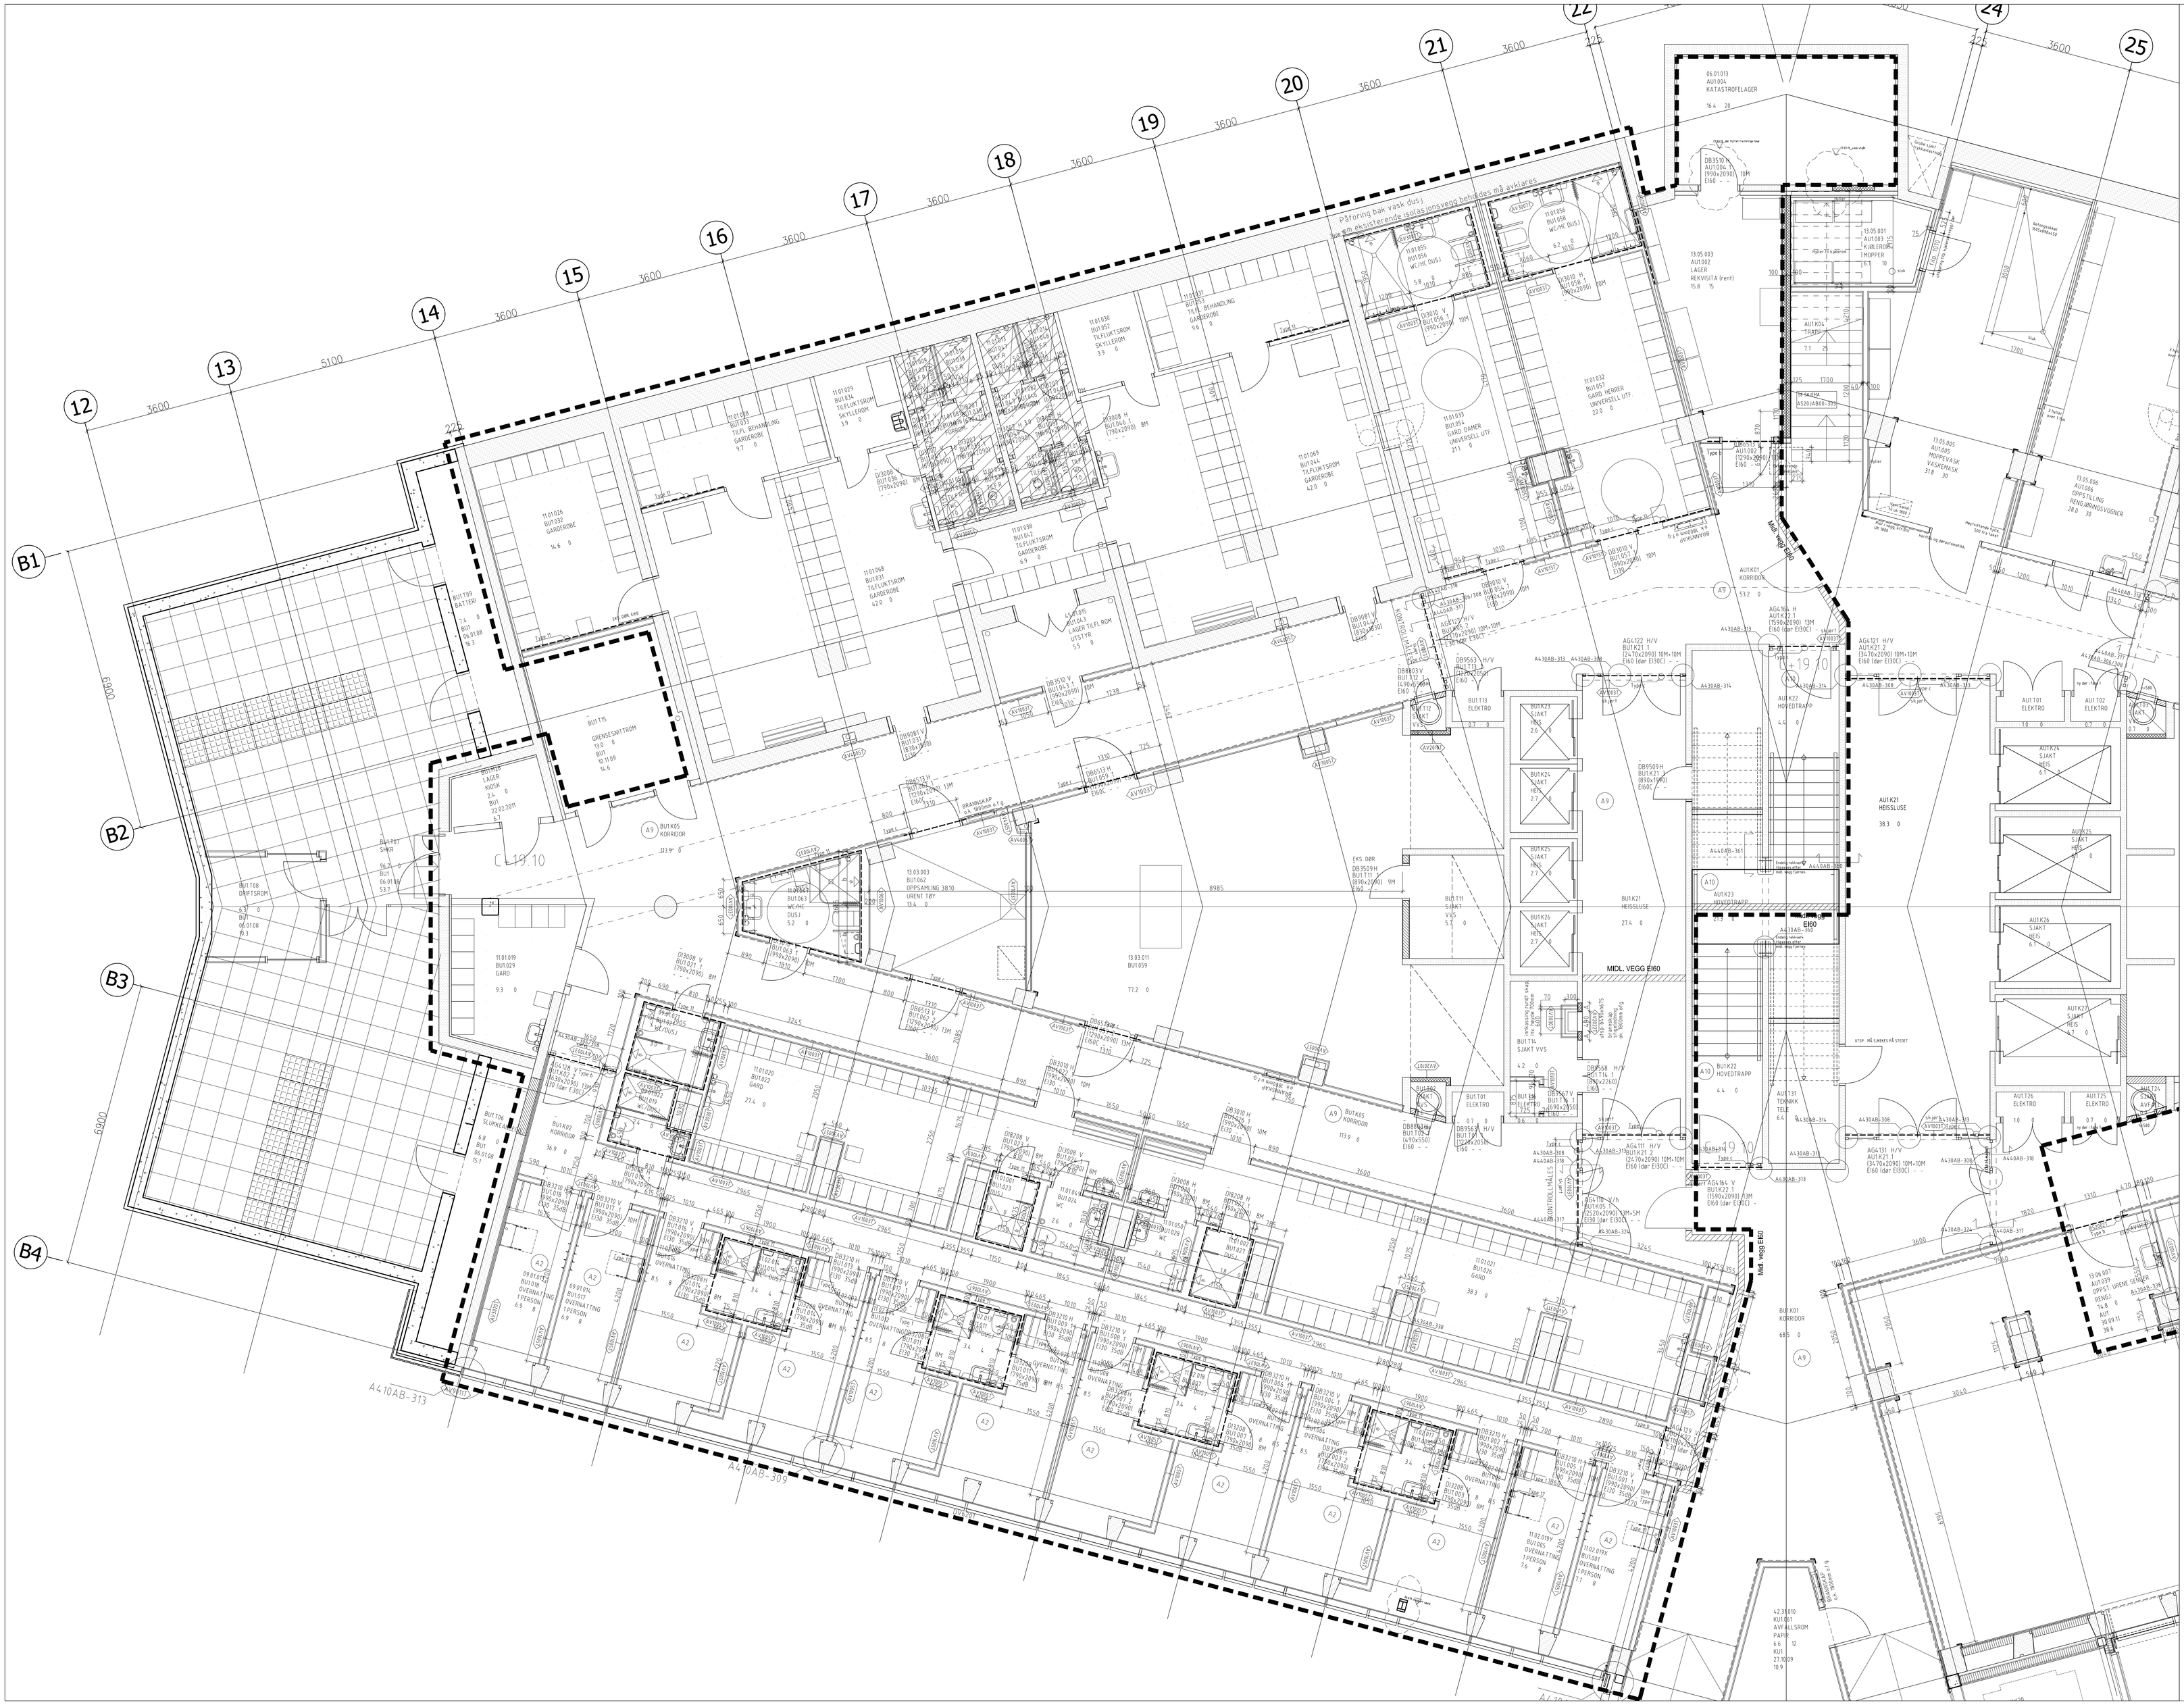

MERKNADER

FASADE
- Nummerering glassfasade leses fra utside fasade.
- Målsetning yttervegg: Innerste mål gjelder klimavegg.
  Ytterste mål gjelder natursteinselementer

INNVENDIGE VEGGER
- Utsparingsmål i vegger:
  hvor annet ikke er angitt, gjelder følgende:
  karmbredde dør/glassfelt +20mm (fugebredde 10mm)
  karmhøyde dør/gl.felt +15mm (fuge over dør/gl.felt 10mm)
  karmhøyde dør/gl.felt i stål, korridor: +2x13mm gips +15mm (fuge over dør/gl.felt 10mm) se detalj: A440 00-317
- Alle mål er til stender

HENVISNINGER

Snitt 1:100, A-A osv.
se tegning nr. A211S 00-301 til A211S 00-304
Fasade 1:100
se tegning nr. A221F 00-301 til A221F 00-304

TYPE 1:
- spikerslag, kfr. tegning nr. A680J 00-301 til tegning nr. A680J 00-303
- fender kfr. tegning nr. A45000-301
- fender ved sengemjøer kfr. tegning nr. A45000-301
- hjørnebeslag kfr. tegning nr. A45000-301
- veggtype, kfr. tegning nr. A670J 00-301 til tegning nr. A670J 00-308

BRANNSKAP — BRANNSKAP
STV_2G — STENGEVENTILSKAP
TROV_2G — TRYKKVAKT

Jordet gulvbelegg, ESD

Nedsenket påstøp for sten eller parkett

Gulv oppforet

REV	DATO	BESKRIVELSE	TEGN.	KONT.	GODK.
B 13	11.06.19	A-076, SUPPLERT FENDRING	AG	AG	HH
B 12	24.05.19	A-075, DØRBLAD, GLASSFELT	AG	AG	HH
B 11	01.12.18	A-059, ENDRET RIVNING EKS. VEGGER	TMN	AG	HH
B 10	15.10.18	A-056, OPPHOLD UTGÅR, NY LØSNING	TMN	AG	HH
B 09	21.09.18	A-053, MÅLSETTING + SPIKERSLAG	TMN	AG	HH
B 08	11.09.18	A-051E, SPIKERSLAG	TMN	AG	HH
B 07	03.09.18	A-045 E, DØRER FLYTTET FRA 3.2.1	TMN	AG	HH
B 06	24.08.18	A-050, MIDL. VEGG + BYGGEGRENSE	TMN	AG	HH
B 05	15.08.18	RET. UTSP. BET.VEGG + DØRER	TMN	AG	HH
B 04	15.06.18	Rettet romnummer	AG	AG	HH
B 03	15.05.18	HEISLUSE / KORR. GLASSFELT + DIV RETT.	TMN	AG	HH
B 02	15.04.18	REV. BYGGEPLASSTEGNING	TMN	AG	HH
D 02	12.01.18	TIL RÅDGIVER - DIV. RETT.	TMN	AG	HG
D 01	19.09.17	TIL RÅDGIVER	TMN	AG	HG
B 01	15.01.11	BYGGEPLASSTEGNING	HS	IL	HG
A 01	14.03.14	TIL BUDSTEGNING	HG	IL	HG

FASE: BYGGEPLASSTEGNING

FAG TYPE	FLØY	ETG	L.NR	FAS.	REV.
A 110P-B0 - U1- 331				B.13	

HENV. VIGNETT:

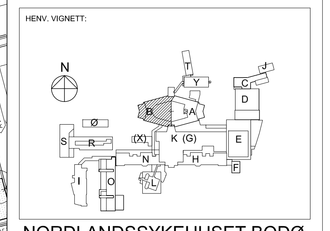

NORDLANDSSYKEHUSET BODØ
SOMATIKK

PROSJEKTERENDE:

ARK	RATIO ARKITEKTER AS, DRAMMENSVEIEN 130 B, 0277 OSLO
RIV	
RIE	COWI AS/ OTTO NIELSENS VEI 12, 7414 TRONDHEIM
RIB	
LARK	RATIO ARKITEKTER AS v/ BJØRBIEKK & LINDHEIM AS,

RATIO ARKITEKTER AS

PROSJEKT NR.: 23001 — TL.STAT.: 1

INNHOLD:

PLAN U1. ETG., C+19.10

FLØY B

BYGGETRINN 2-5

FASE 3.3.1

MÅL: 1:50 — DATO: 05.08.11

FAG TYPE	FLØY	ETG	L.NR	FAS.	REV.
A 110P-B0 - U1- 331				B.13	