


MERKNADER


ALLE MÅL OG HØYDER MÅ KONTROLLERES PÅ STEDET!
GJELDER SÆRLIG MOT EKSISTERENDE BYGG

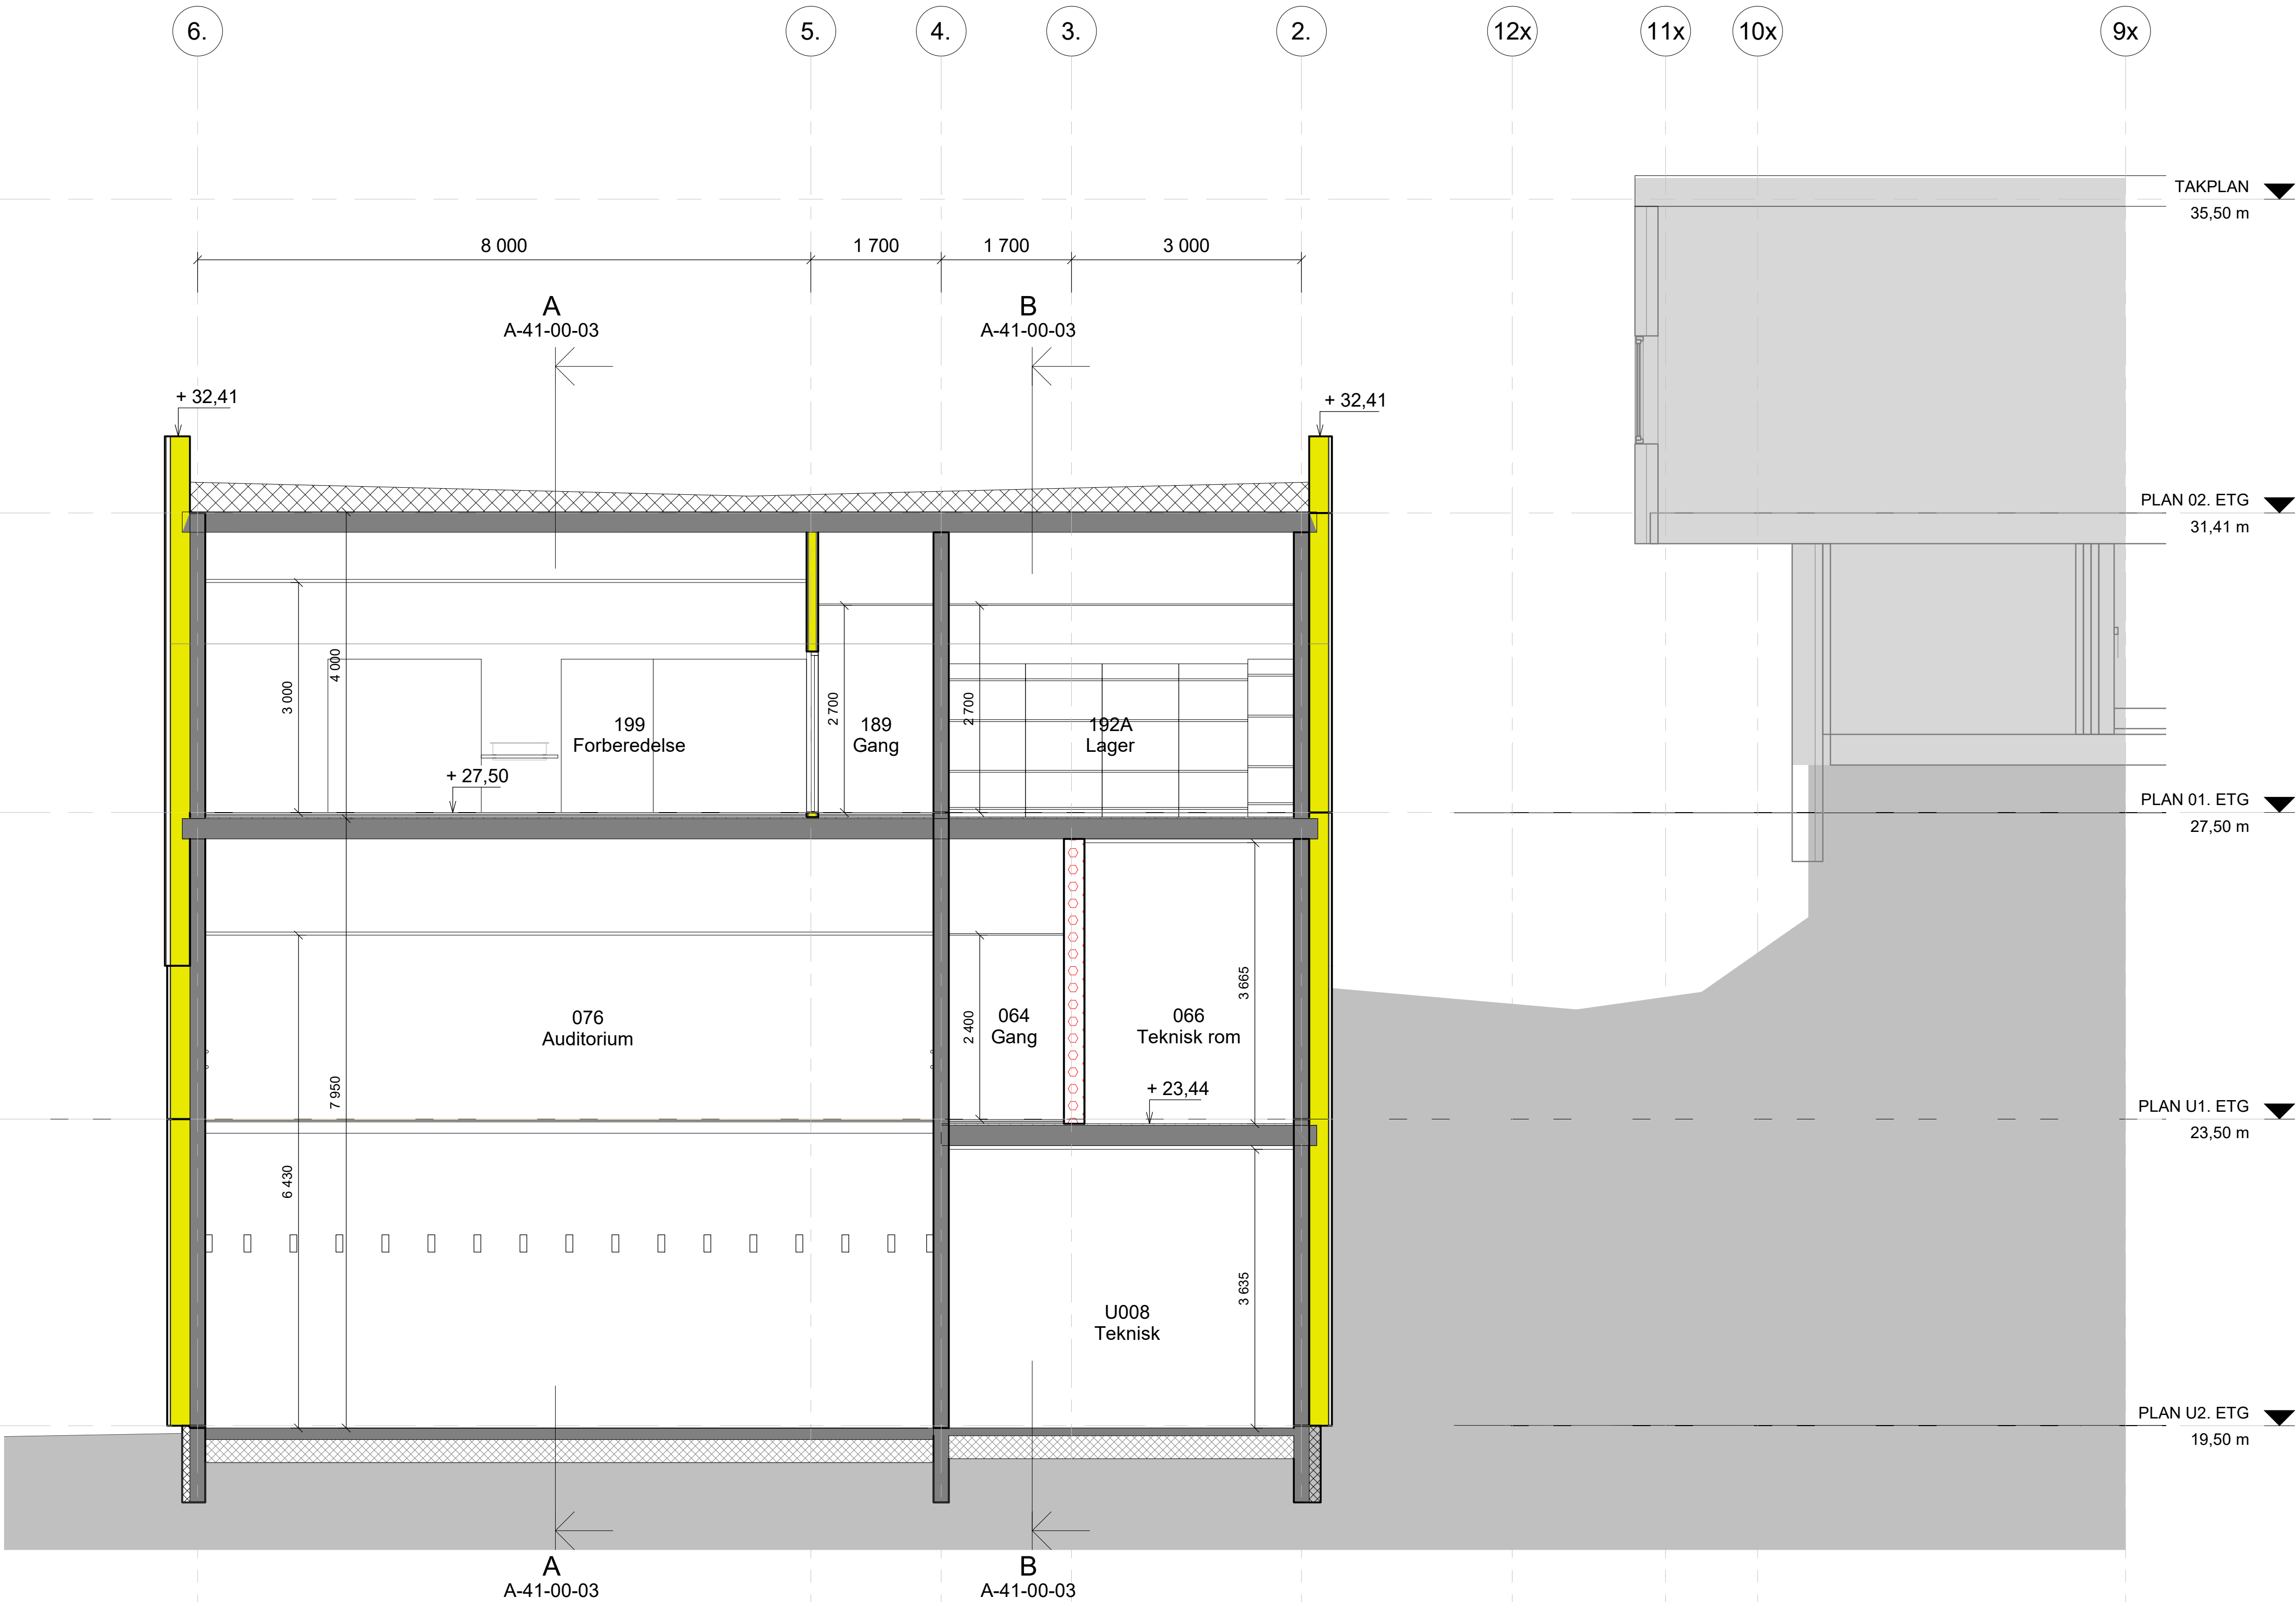

H01	2019-06-14	For utførelse på byggeplass	CaAus	AsSor	AsSor
Rev.	Dato	Beskrivelse	Utarbeidet	Fagkontroll	Godkjent

Dette dokumentet er utarbeidet av Norconsult AS som del av det oppdraget som fremgår nedenfor. Opphavsretten tilhører Norconsult AS. Dokumentet må bare benyttes til det formål som oppdragsavtalen beskriver, og må ikke kopieres eller gjøres tilgjengelig på annen måte eller i større utstrekning enn formålet tilsier.

Orienteringsfigur

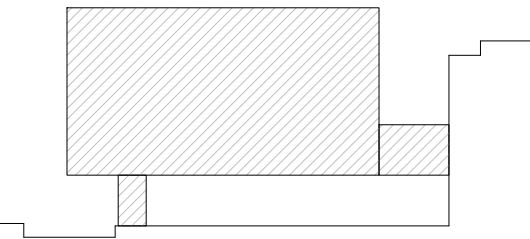

ARK/ LARK:

RIB/ RIV/ RIE/ RIG/ RIBr/ RIAku/ RIVei/ RIVA:

Norconsult
Adresse: Pb 228, 9253 Tromsø
Telefon: +47 87 57 10 00
Oppdragsansvarlig: Asbjørn Sørensen
Multiconsult
Adresse: Pb 2274, 9296 Tromsø
Telefon: +47 77 62 26 00
Oppdragsansvarlig: Håvard Stenli

Byggherre
Finnmark fylkeskommune



Utvidelse Nordkapp videregående skole
SNITT D

ARBEIDSTEGNING			Målestokk (gjelder A1)	
			1 : 50	
Dato	2019-06-14	Oppdragsnummer	Tegningsnummer	Tegnet
Rev. dato	2019-06-14	5181139	A-41-00-05	CaAus
				Revisjon
				H01