


Oppriss 189 korridor plan 01

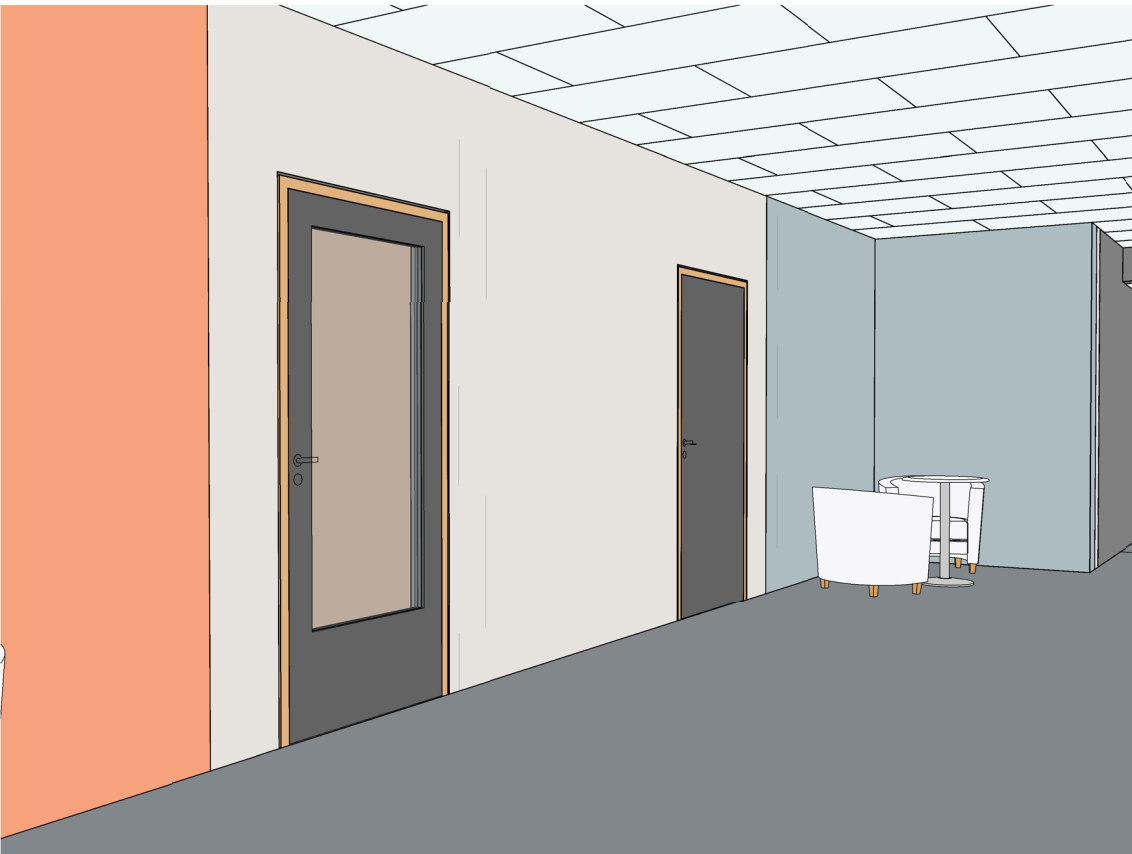

Oppriss 065 korridor plan U1



Tegningsnummer	Revisjon
A-67-00-01	H01

FORKLARINGER

VEGG

- EC01 Hovedfarge malte vegger 1002-Y24R (frostrøyk)
- EC02 Malt gips NCS S 2010-B10G (lys blå)
- EC03 Malt gips NCS 2203-Y13R (ascott)
- EC04 Malt gips NCS 2914-Y53R (blushing peach)
- EC05 Malt gips NCS S 1050-Y60R (korall)
- EC06 Malt gips NCS S 6502-B (mørk grå)
- EC07 Malt gips, striper ,se skjema A-67-00-01
- EC08 Malt gips NCS S 3010-G50Y (lys grønn)

HENVISNINGER

Se også gulv- og veggbehandlingsplaner:
A-32-01-01
A-32-U1-01

H01	2019-08-27	For utførelse på byggeplass	CaAus	AsSor	AsSor
Rev.	Dato	Beskrivelse	Utarbeidet	Fagkontroll	Godkjent
Dette dokumentet er utarbeidet av Norconsult AS som del av det oppdraget som fremgår nedenfor. Opphavsretten tilhører Norconsult AS. Dokumentet må bare benyttes til det formål som oppdragsavtalen beskriver, og må ikke kopieres eller gjøres tilgjengelig på annen måte eller i større utstrekning enn formålet tilsier.					
Orienteringsfigur					
Byggherre			Norconsult		
Finnmark fylkeskommune			Adressa: Pb 228, 9253 Tromsø Telefon: +47 67 57 10 00 Oppdragsansvarlig: Astbjørn Sørensen		
Utvidelse Nordkapp videregående skole			Multiconsult		
SKJEMA MALING KORRIDOR			Adressa: Pb 2274, 9296 Tromsø Telefon: +47 77 62 26 00 Oppdragsansvarlig: Håvard Stenli		
ARBEIDSTEGNING					Målestokk (gjelder A1)
					1:50
Dato	2019-08-27	Oppdragsnummer	Tegningsnummer	Tegnet	Revisjon
Rev. dato	2019-08-27	5181139	A-67-00-01	CaAus	H01
				Kontr. AsSor	