

- Rekkverk
- Belysning integrert i benk
- Avfallsbeholder
- Sykkelparkering, RAL 6016
- Smågatestein, sort granitt, gradhugget
- Kantstein, granitt, vis 12 cm og 0 cm
- Grusdekke
- Belegg, granitt, gradhugget, forbant, 20 x 20 cm
- Asfalt
- Antatt bergskjæring
- Antatt bergskjæring med tilsådd skjæringsstopp
- Elvegus ved opphøyd plantefelt
- Grasbakke
- Busker + bunndekkende stauder
- Terrengekoter, eksisterende terreng
- Terrengekoter, nytt terreng
- + 17.53 Ferdig terreng, grunnmur. Antatt høyde.
- + 19.10 Prosjekterte høyder
- 2.0% Fallpil
- Nybygg
- Eksisterende bygg
- Støttemur, ref RIB
- Ledelinje i støpejern
- Eiendomsgrenser


1. Grannitegg, lys stein 20x20 cm, gradhugget. Settes i 1/2 forband.
2. Plantefelt med bunddekkende stauder og lave busker. Se detalj L-10-70-03
3. Sittekant i granitt, se detalj L-10-70-03
4. Stripper av smågetestein i sort granitt satt i knuste steinmaterialer. Gradhugget.
5. Alle bergskjæringer og skråninger må tilpasses i byggeperioden. Berørt terreng skal tilbakeføres og tilås med frøblandning tilpasset lokale forhold. Løsmasseeskjæringer som hovedregel ikke være brattere enn 1:2.
6. Antatt overgang mellom bergskjæring,terreng og nybygg. Areal mellom skjæring og bygg fylles med pukk til maks. tke +19.70
7. Avslutning på grussti på byggestedte flate forhold. Hayde er antatt. Grussti skal etableres med lavest mulig helningsgrad. Se tegning L-10-70-04
8. Eksisterende grusveg beholdes.
9. To rader smågetestein i sort granitt mellom asfalterte og terreng
10. HC-parkering markeres med skilt på støttemur
11. Pga. usikker dybde til berg må mer nøyaktig plassering av støttemur angis når berg er avdekket.
12. Bredden på trappetritt og grussti tilpasses berg/løsmasseeskjæring og øvrig eksisterende terreng. Avstand til fasade antatt. Må avklares ytterligere i byggefasen.
13. Støttemur i støpt betong med påmontert rekkeverk. Gjennomsnittlig vs mot kjørebane: 20 cm. Ref. RiB og Veg
14. Dybde til berg er usikker. Terreng må tilpasses i byggeperioden.
15. Adkomstveg: Se tegning B001, C001 samt vegmodell.

A scale bar consisting of a horizontal line with alternating black and white segments. The text "10 M" is positioned to the right of the bar.

Dette dokumentet er utarbeidet av Norconsult AS som del av det oppdraget som fremgår nedenfor. Opphavsretten tilhører Norconsult AS. Dokumentet må bare benyttes til det formål som oppdragsavtalen beskriver, og må ikke kopieres eller gjøres tilgjengelig på annen måte eller i større utstrekning enn formålet tilsier.

Orienteringsfigur

Orienteringsfigur

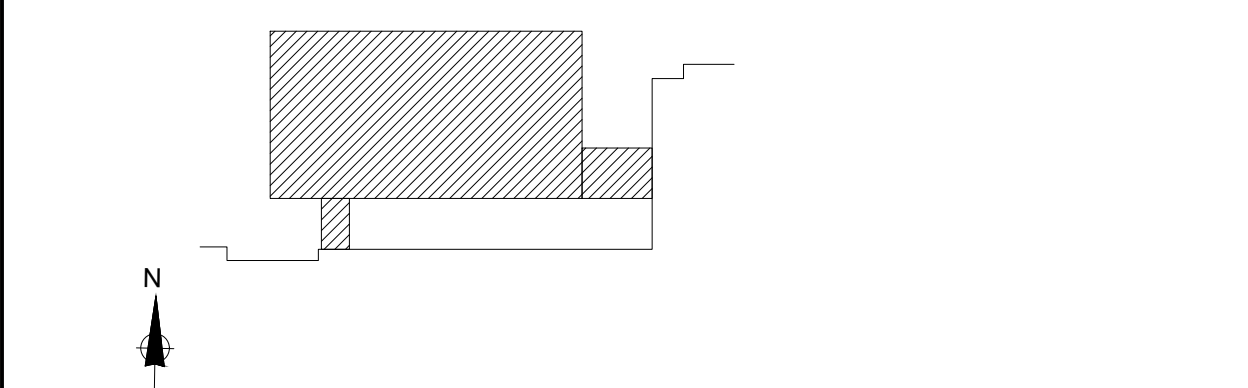

☐ RIB/ RIV/ RIE/ RIG/ RIBr/ RIAku/ RIVei/ RIVA:

Norconsult 
 Adresse: Pb 228, 9253 Tromsø
 Telefon: +47 67 57 10 00
 Oppdragsansvarlig: Asbjørn Sørensen
Multiconsult
 Adresse: Pb 2274, 9296 Tromsø
 Telefon: +47 77 62 26 00
 Oppdragsansvarlig: Håvard Blomli



FINNMARK FYLKESKOMMUNE
FINNMÁRKKU FYLKKAGIELD

ARBEIDSTEGNING 1:100

Dato	2019-06-06	Oppdragsnummer	Tegningsnummer	Tegnet MaHage	Revisjon H0
Rev. dato		5181139	L-10-70-01	Kontr. ArPed	