




NATURLIG REVEGETERING

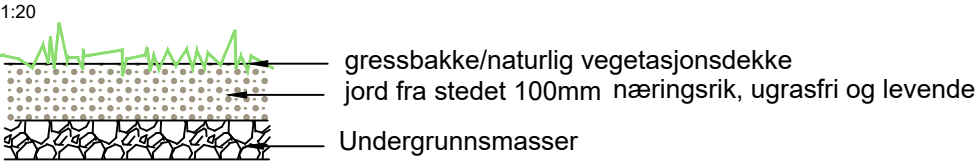


OPPBYGNING GRUSDEKKE - BRATT STI

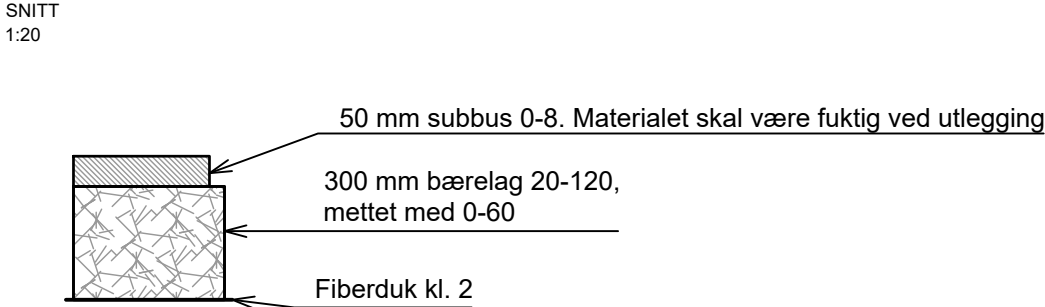


GRANITTHELLER OG SMÅGATESTEIN

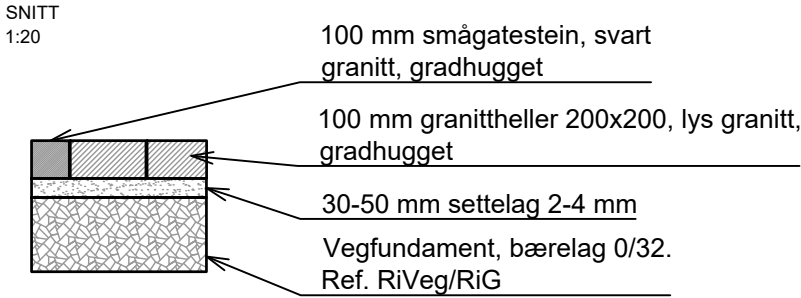


SMÅGATESTEIN MOT TERRENG

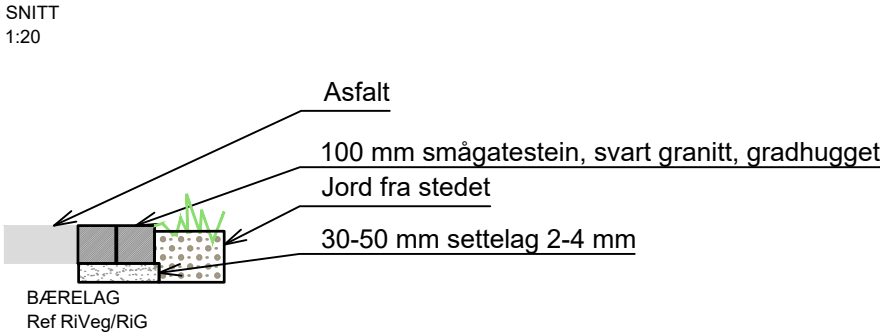

VARSEL- OG RETNINGSINDIKATOR I STØPEJERN

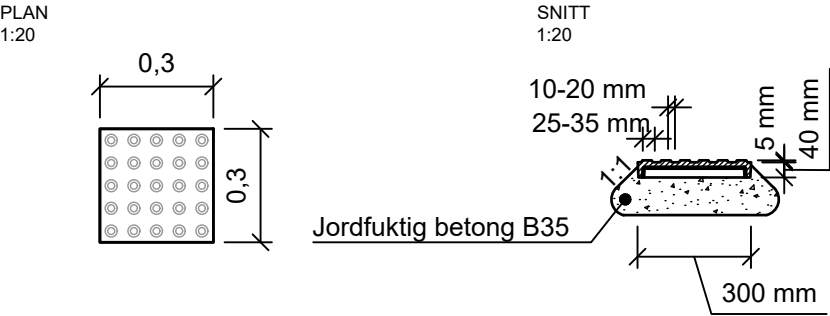

KANTSTEIN, GRANITT

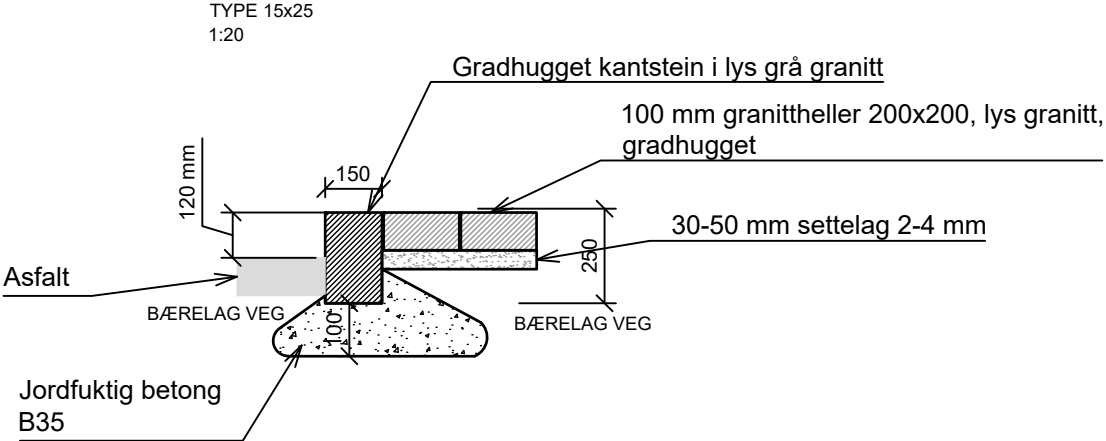

HENVISNINGER

- For oppbygging under settelag refereres det til RiVeg og RiG

Rev.	Dato	Beskrivelse	MaHage	ArPed	AsSor
H01	2019-06-06	For utførelse på montasjested			

Dette dokumentet er utarbeidet av Norconsult AS som del av det oppdraget som fremgår nedenfor. Opphavsretten tilhører Norconsult AS. Dokumentet må bare benyttes til det formål som oppdragsavtalen beskriver, og må ikke kopieres eller gjøres tilgjengelig på annen måte eller i større utstrekning enn formålet tilsier.

Orienteringsfigur

ARK/ LARK:
RIB/ RIV/ RIE/ RIG/ RIBr/ RIAku/ RIVei/ RIVA:

Norconsult
Adresse:
Pb 228, 9253 Tromsø
Telefon:
+47 67 57 10 00
Asbjørn Sørensen
Multiconsult
Adresse:
Pb 2274, 9296 Tromsø
Telefon:
+47 77 62 26 00
Håvard Blomli

Byggherre
Finnmark fylkeskommune

Utvidelse Nordkapp videregående skole
Typiske snitt

ARBEIDSTEGNING				Målestokk (gjelder A3)	
Dato		Oppdragsnummer	Tegningsnummer	Tegnet	Revisjon
2019-06-06		5181139	L-10-70-03	MaHage	
Rev. dato				Kontrollert	H01
				ArPed	