


M=1:100 (A3)
M=1:50 (A1)



Forsterkningslag, Fk 22/120, t=300 mm

1:10

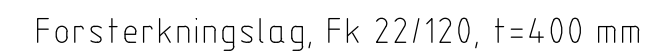

A	OVERBYGNING FOR FYLLING AV LECA	02.10.2019	TMM	CJ	OAL
Rev.	Beskrivelse	Dato	Tegn.	Kontr.	Godkj.
FINNMARK FYLKESKOMMUNE NORDKAPP VGS - UTVIDELSE			Fag	Format	
			RIVA	A1	
			Gato	05.02.2019	
NORMALPROFIL OG OVERBYGNING			Målestokk	SOM VIST	
			Koordinatsystem	NTM SONE 25	
			Høydesystem	NN1954	
			Godkjent	OAL	
 www.multiconsult.no		Status	Konstr./Tegnet	Kontrollert	A
		ARBEIDSTEGNING	TMM	CJ	
Oppdragsgiver		Tegningsnr.		Rev.	
10203636-01		F002			