



Symbolforklaring

-
- Stikk 3-uttak innfelt

Anvisninger

- Stikkontakter monteres på +1000mm dersom ikke annet er oppgitt
- Ved inntegnet kabelkanal monteres utfak i kanalens høyde
- Nødstopppbrytere i Plan 01 overstyrer alle kursene på rom 198 Naturfag og 199 Forberedelse

Prinsipp tilførsel til stikkontakter på auditorium

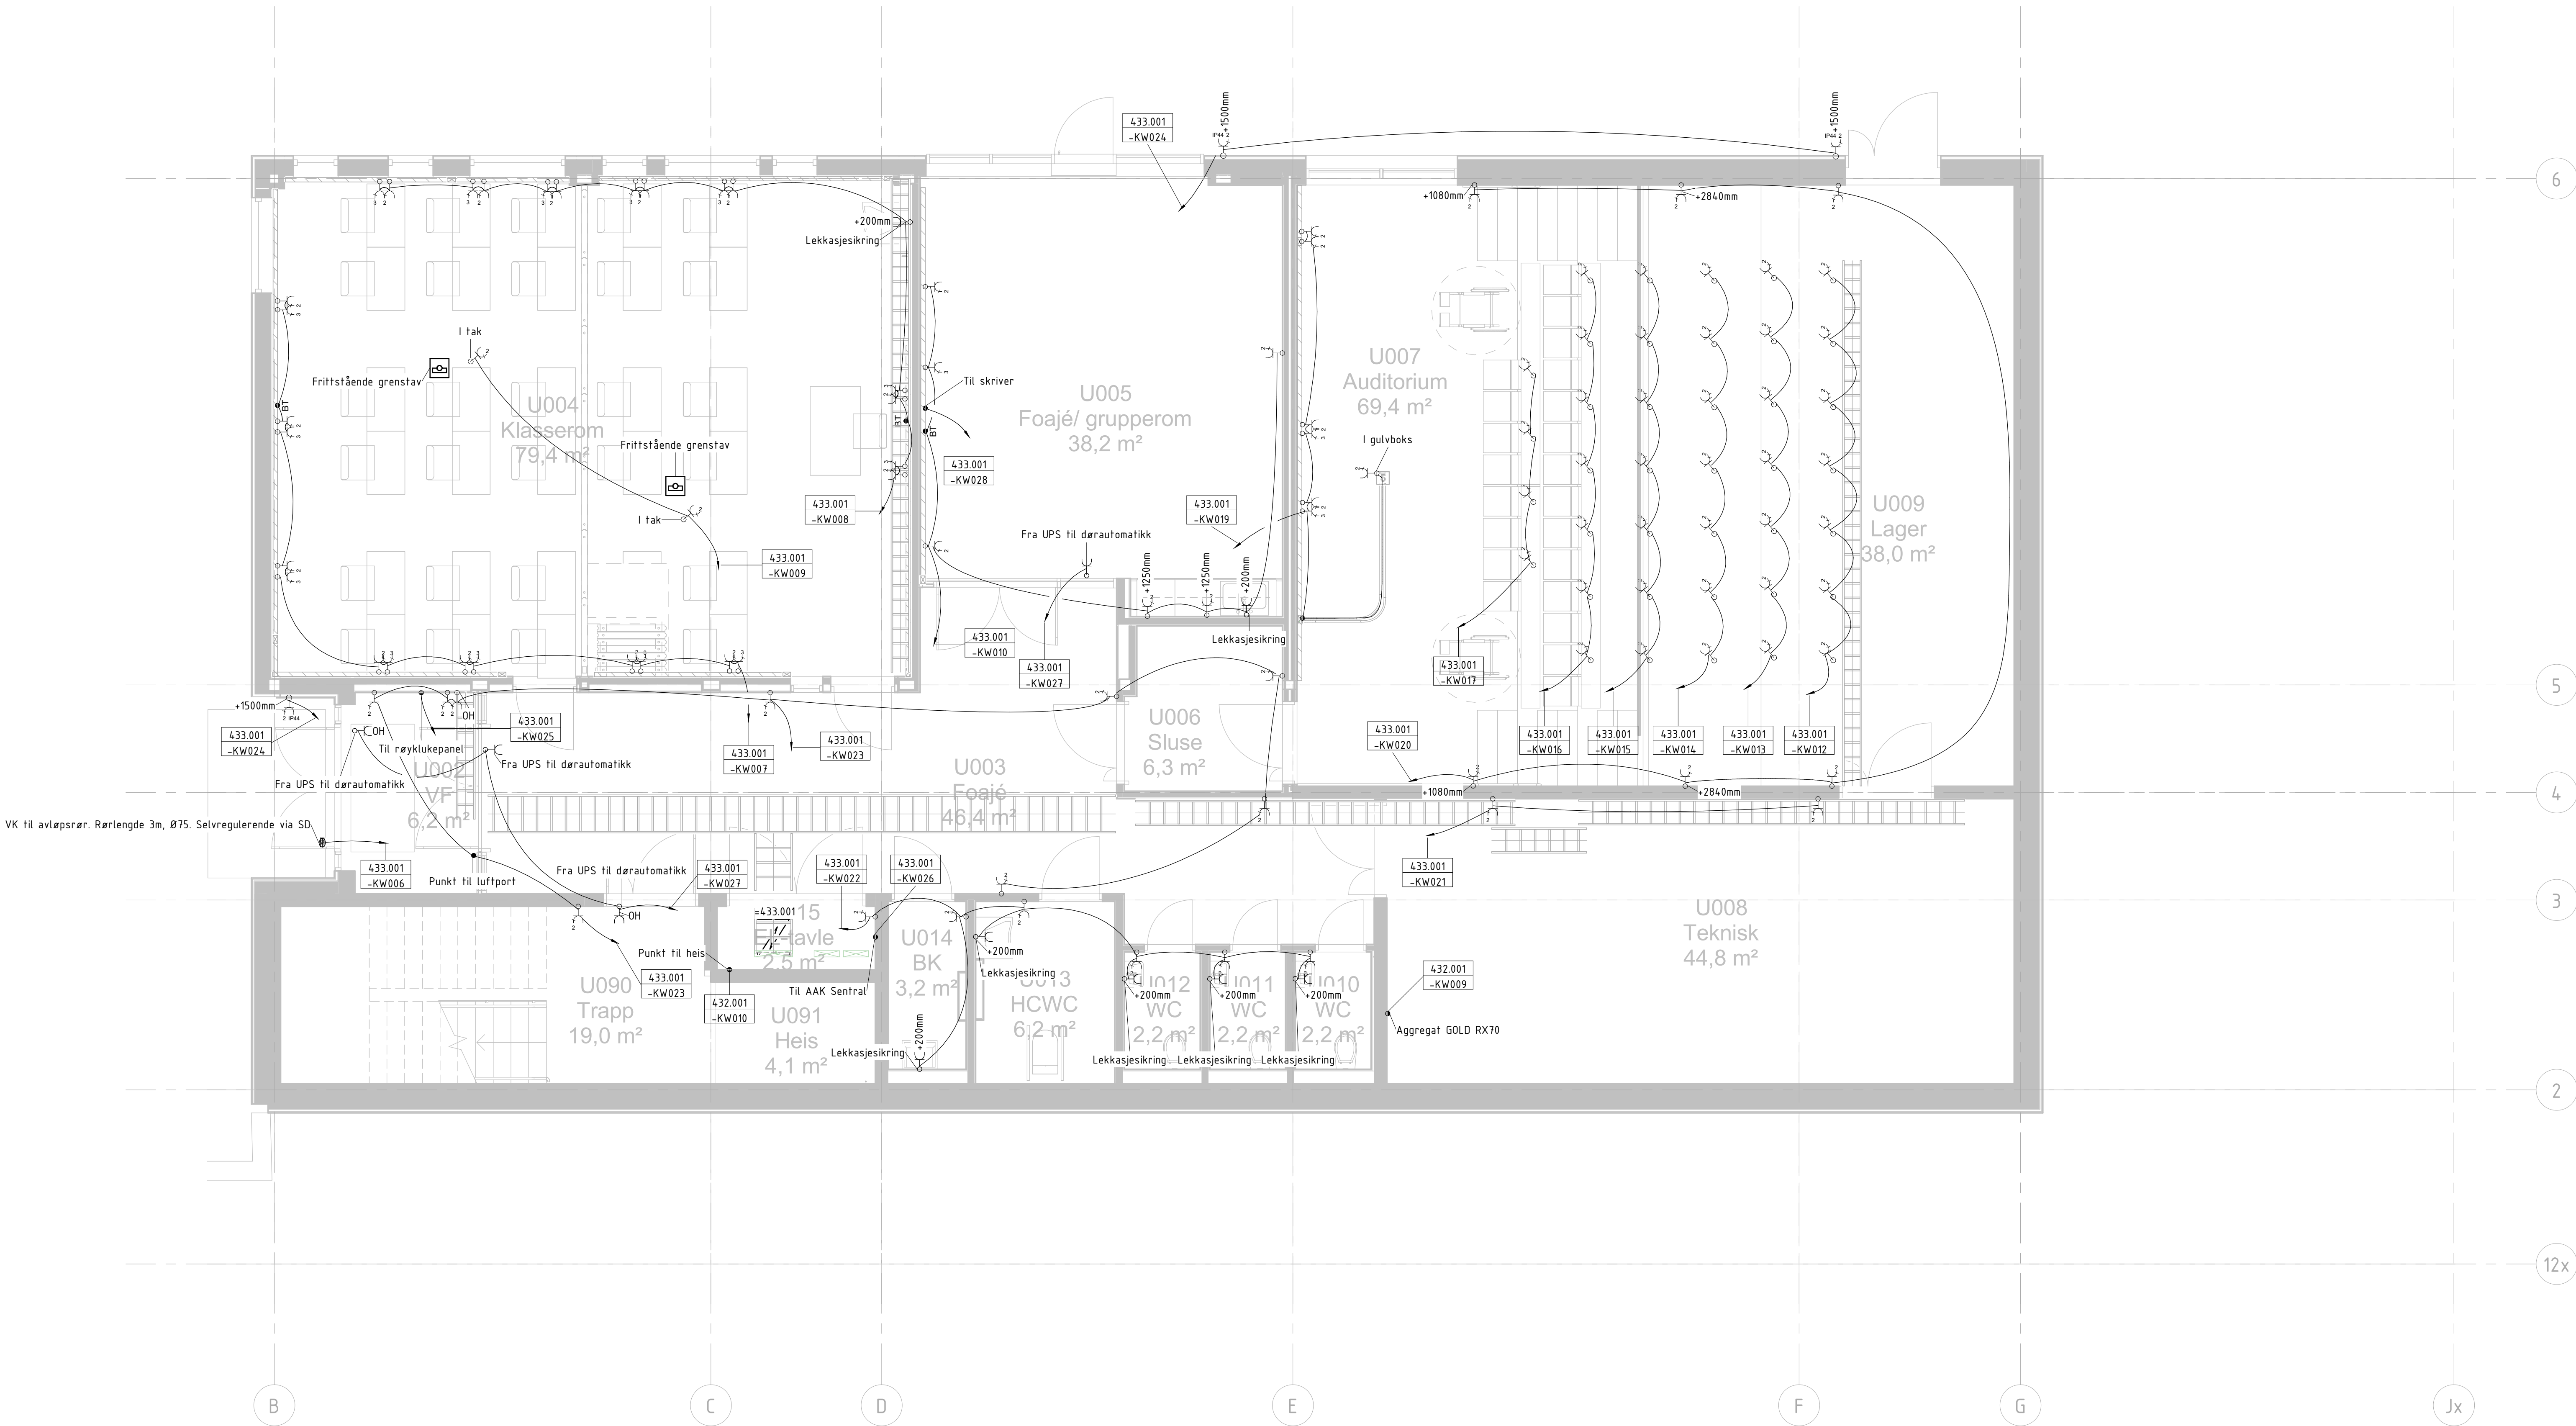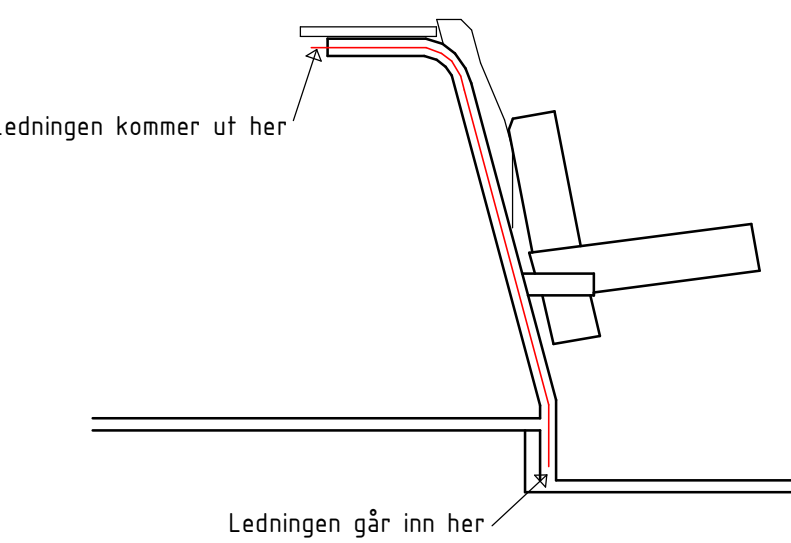

Rev.	Dato	Arbeidstegning	AE	STE	TAB
A	12.07.2019	Arbeidstegning			

Dette dokumentet er utarbeidet av Multiconsult Norge AS som del av det oppdraget som fremgår nedenfor. Opphavsretten tilhører Multiconsult Norge AS. Dokumentet må bare benyttes til det formål som oppdragsparten beskriver, og må ikke kopieres eller gjøres tilgjengelig på annen måte eller i større utstrekning enn formålet tillater.

Orienteringsfigurer

☐ ARK/ LARK:

☐ RIB:

☐ RIV:

☒ RIE:

☐ RIG:

☐ RIBr:

☐ RIAku:

☐ RIVel:

☐ RIVA:


Norconsult

Adresse: P.O. Box 8023 Torshov
Telefon: +47 97 57 10 00
Oppdragsansvarlig: Asbjørn Sørensen

Multiconsult

Adresse: P.O. Box 2274, 0206 Torshov
Telefon: +47 77 42 38 00
Oppdragsansvarlig: Håvard Blom

Byspørre
Finnmark Fylkeskommune

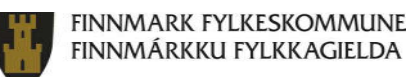

Utvidelse Nordkapp VGS
Plantegning Stikk og teknisk, Plan U2

ARBEIDSTEGNING				Målestokk (gentler A0)	
				1 : 50	
Dato	04.03.2019	Oppdragsnummer	10203636	Tegningsnummer	E-43-20-U2-01
Rev. dato	12.07.2019	Rev. AE		Tegnet	AE
				Kontrollert	STE
					A