


Hovedfordeling =432.001
El-tavle Plan U1

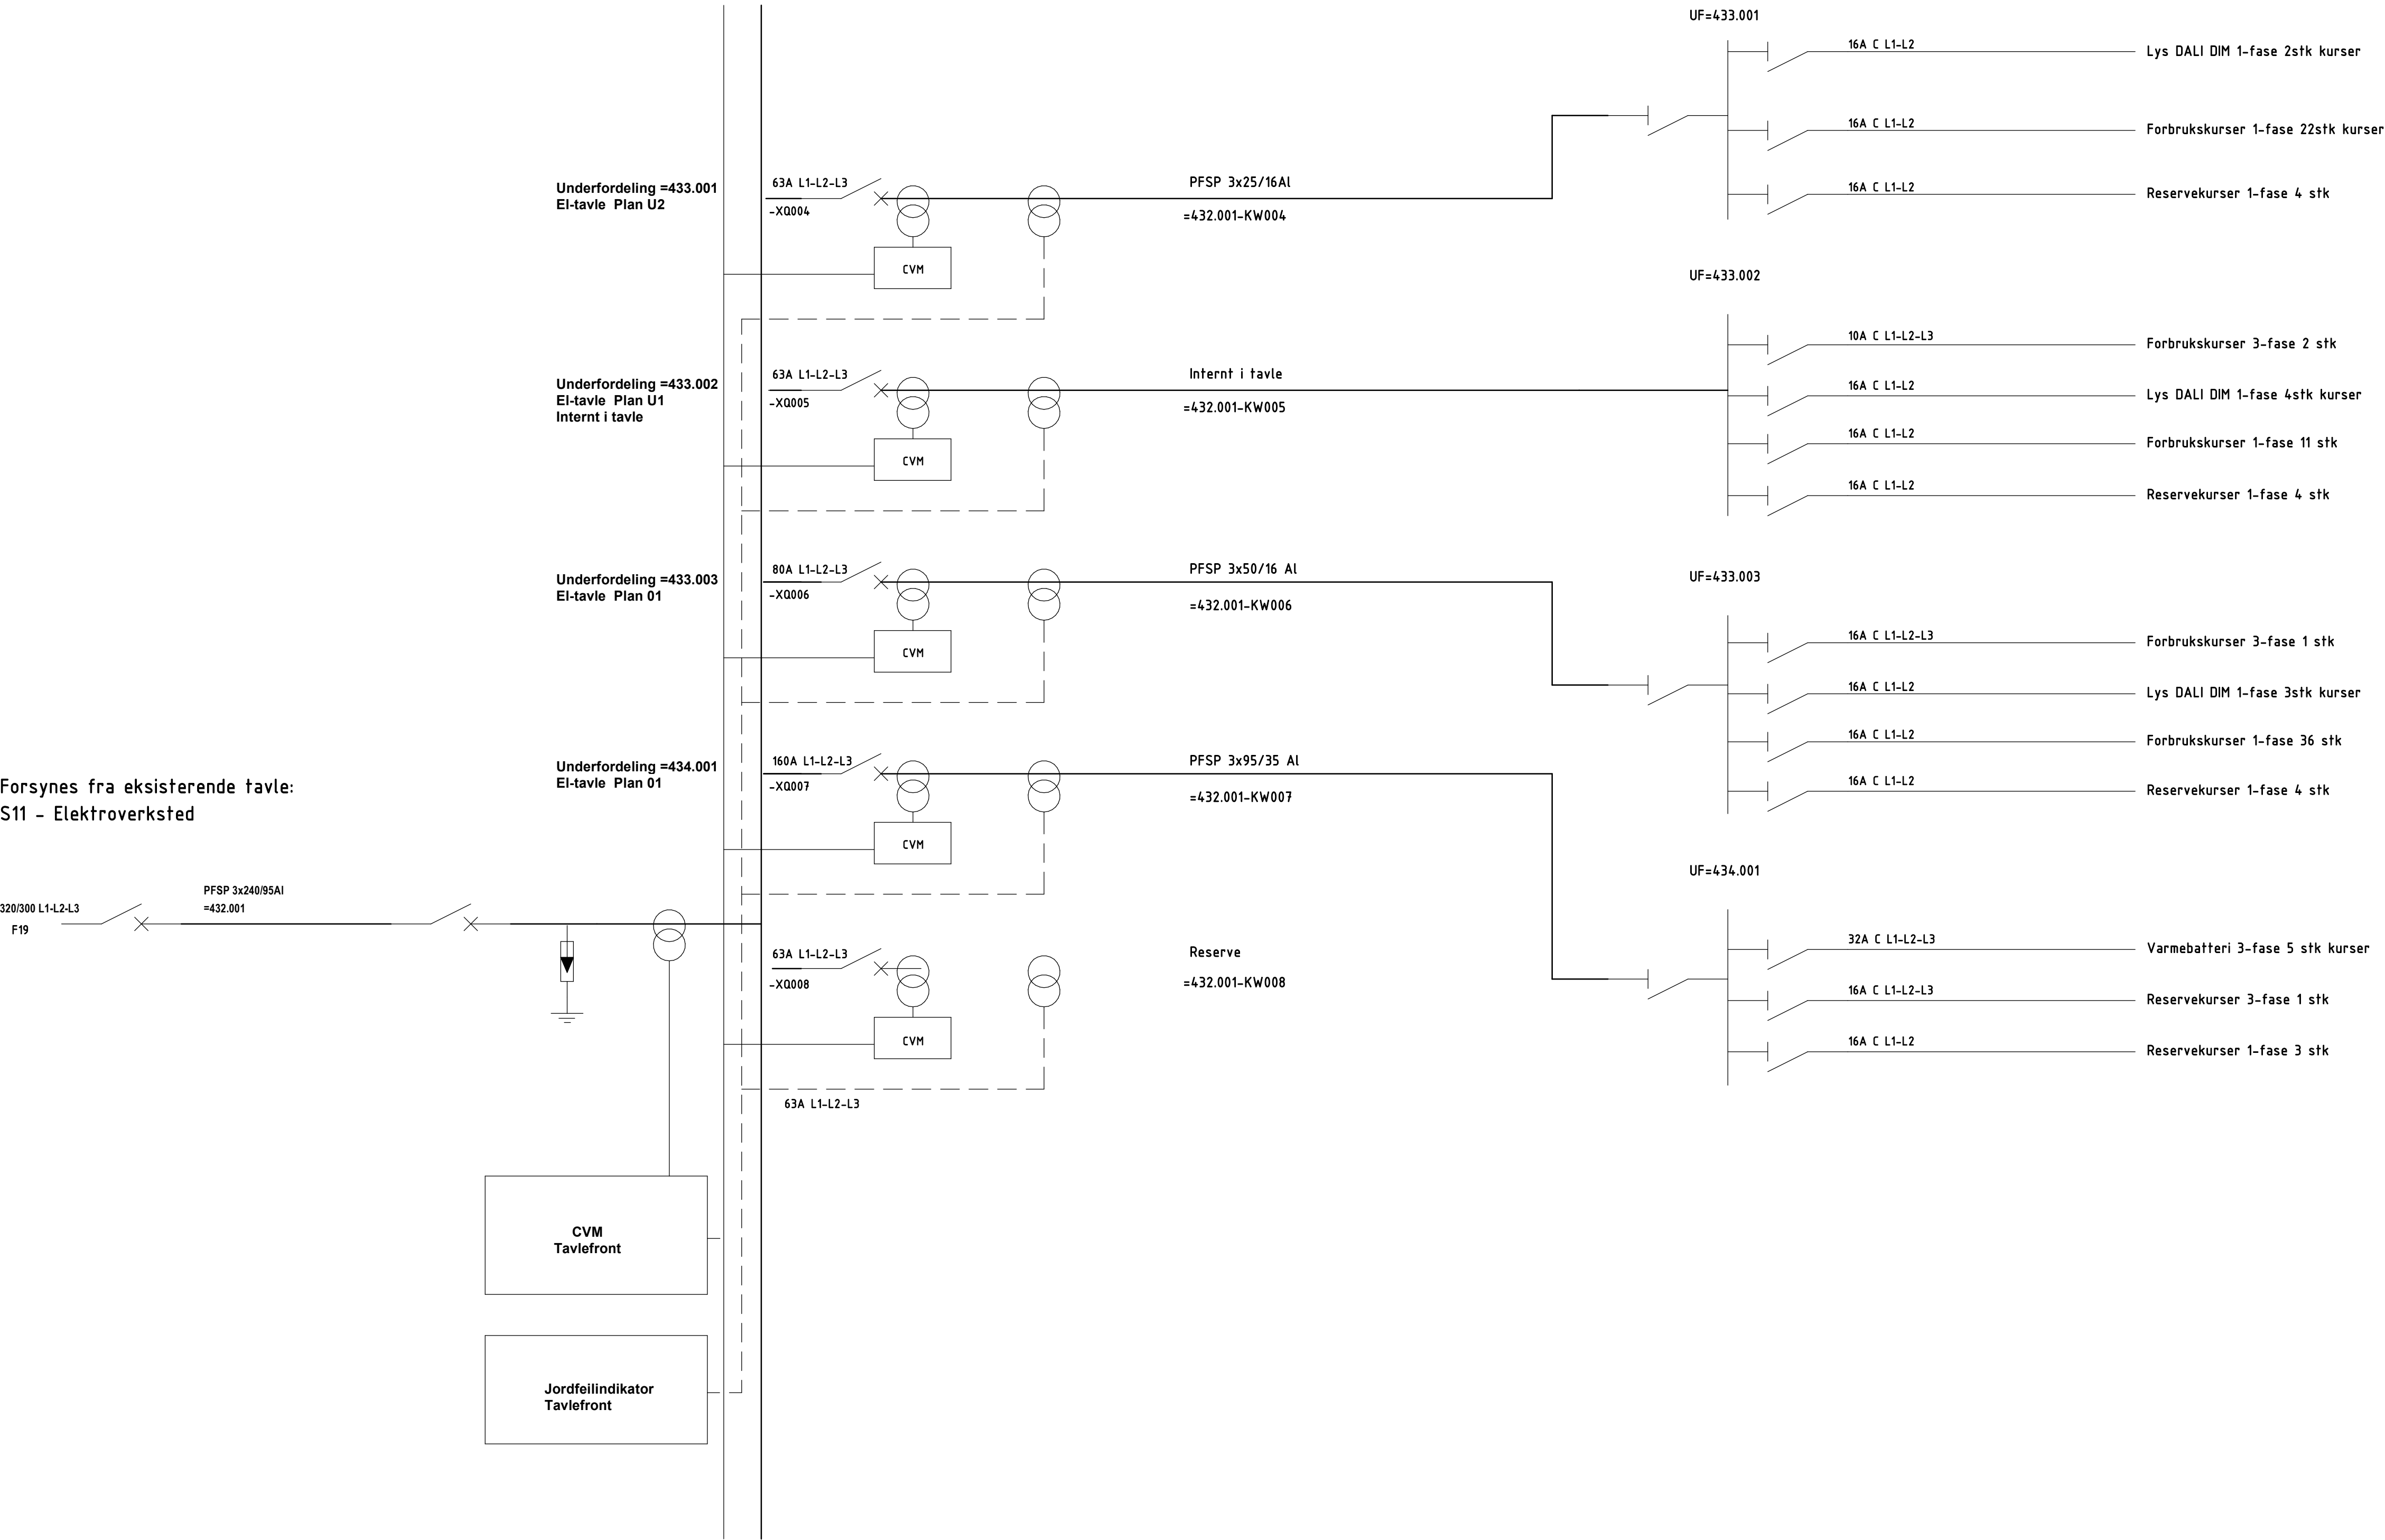


Forsynes fra eksisterende tavle:
S11 - Elektroverksted

Rev.	Dato	Beskrivelse	Utarbeidet	Fagkontroll	Godkjent
A	12.07.2019	Arbeidstegning	AE	STE	TAB

Dette dokumentet er utarbeidet av Multiconsult Norge AS som del av det oppdraget som fremgår nedenfor. Opphavsretten tilhører Multiconsult Norge AS. Dokumentet må bare benyttes til det formål som oppdragsavtalen beskriver, og må ikke kopieres eller gjøres tilgjengelig på annen måte eller i større utstrekning enn formålet tilsier.

Orienteringsfigur


- ☐ ARK/ LARK:
- ☐ RIB:
- ☐ RIV:
- ☒ RIE:
- ☐ RIG:
- ☐ RIBr:
- ☐ RIAku:
- ☐ RIVei:
- ☐ RIVA:

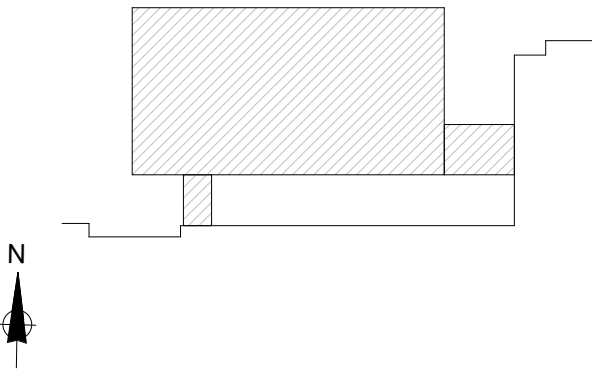

Norconsult
Adresse: Pb 228, 9253 Tromsø
Telefon: +47 67 57 10 00
Oppdragsansvarlig: Asbjørn Sørensen

Multiconsult
Adresse: Pb 2274, 9296 Tromsø
Telefon: +47 77 62 26 00
Oppdragsansvarlig: Håvard Bloml

Byggherre
Finnmark Fylkeskommune

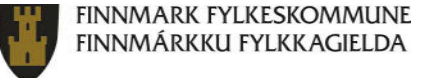

Utvidelse Nordkapp VGS
Prinsipptegning Forsyningsanlegg

ARBEIDSTEGNING			Målestokk (gjelder A1)	
Dato	04.03.2019	Oppdragsnummer	Tegningsnummer	Tegnet
Rev. dato	12.07.2019	10203636	E-43-70-00-01	AE
				Kontr. STE
				Revisjon A