
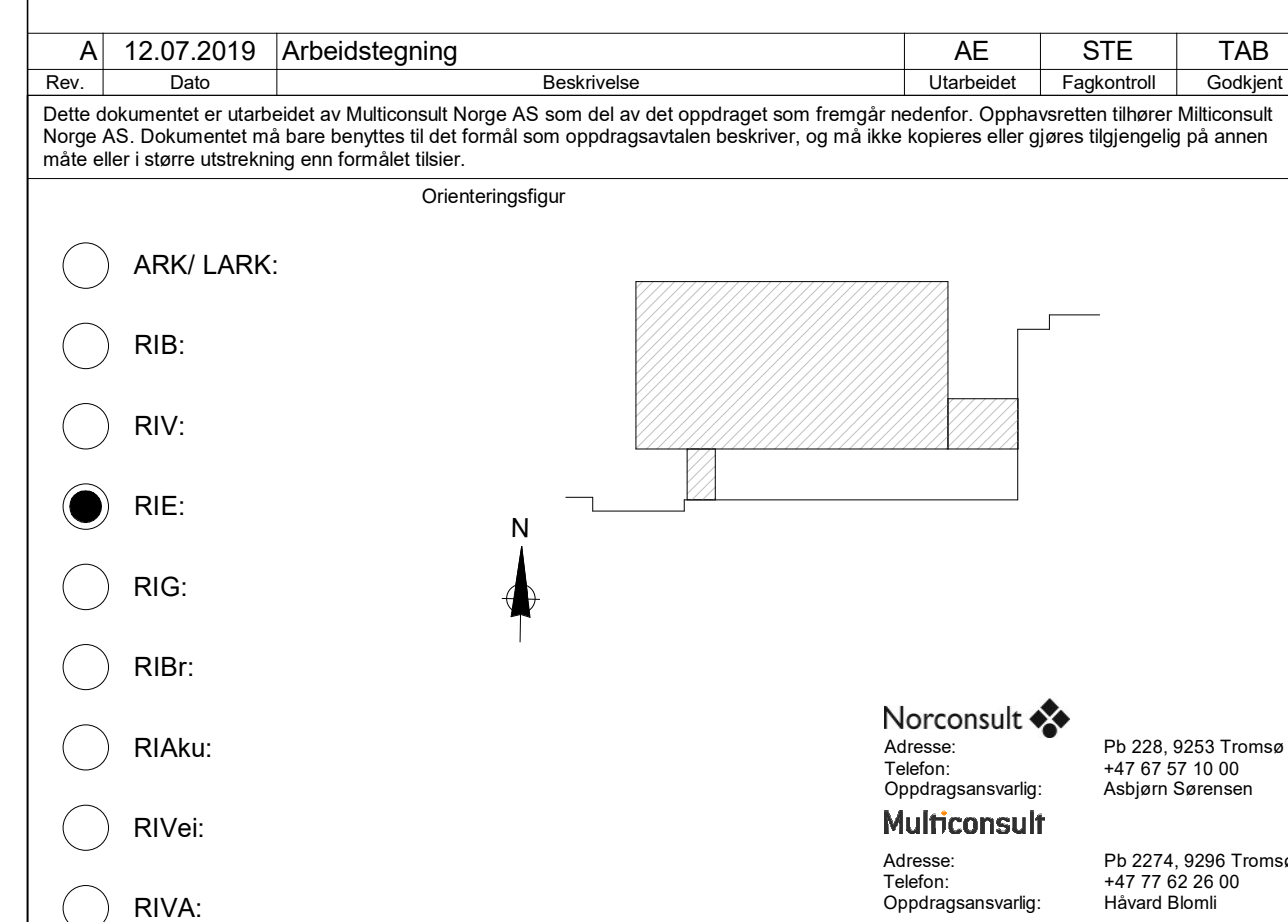


	Dali
	Dali bevegelsesføler i tak
	Bevegelsesføler i tak
	Dali
	Digidim trykknapp panel
	2-polt bryter innfelt
	Bryter vekselvender innfelt
	Ledelys
	Markeringslys

UP	Armatur
UP01	Fagerhult - Multilume Slim Delta
UP02	Fagerhult - Multilume Slim Opal
UP03	Fagerhult - Indigo Combo Delta_Unhosted
UP04	Fagerhult - Aqua_Vertical Wall Unhosted
UP05	Fagerhult-AirFive LED_Unhosted
UP06	Fagerhult-Discovery Evo_Unhosted
UP07	Lighting-Pendant_surface-Fagerhult-DTI_LED_Type_1_Unhosted
UP08	Lighting-surface-Fagerhult-Zest_Basic_LED_Unhosted
UP09	Fagerhults Belysning AB - 23289 Notor Inneff Beta Opt
UP10	Fagerhults Belysning AB - 13345-402 Notor 65
UP11	Skytor LED 14320m 4000K
UP12	Fagerhult - Rondo G2 Power recessed_Unhosted

- Lysbrytere monteres på +1000 dersom ikke annet er oppgitt
- Der det er tegnet flere brytere monteres første bryter på +1000mm, neste bryter monteres da på +1100mm, +1200mm
- Brytere og bevegelsesdetektor merket med Dali kobles kun til Dali sløyfe. D+ og D-

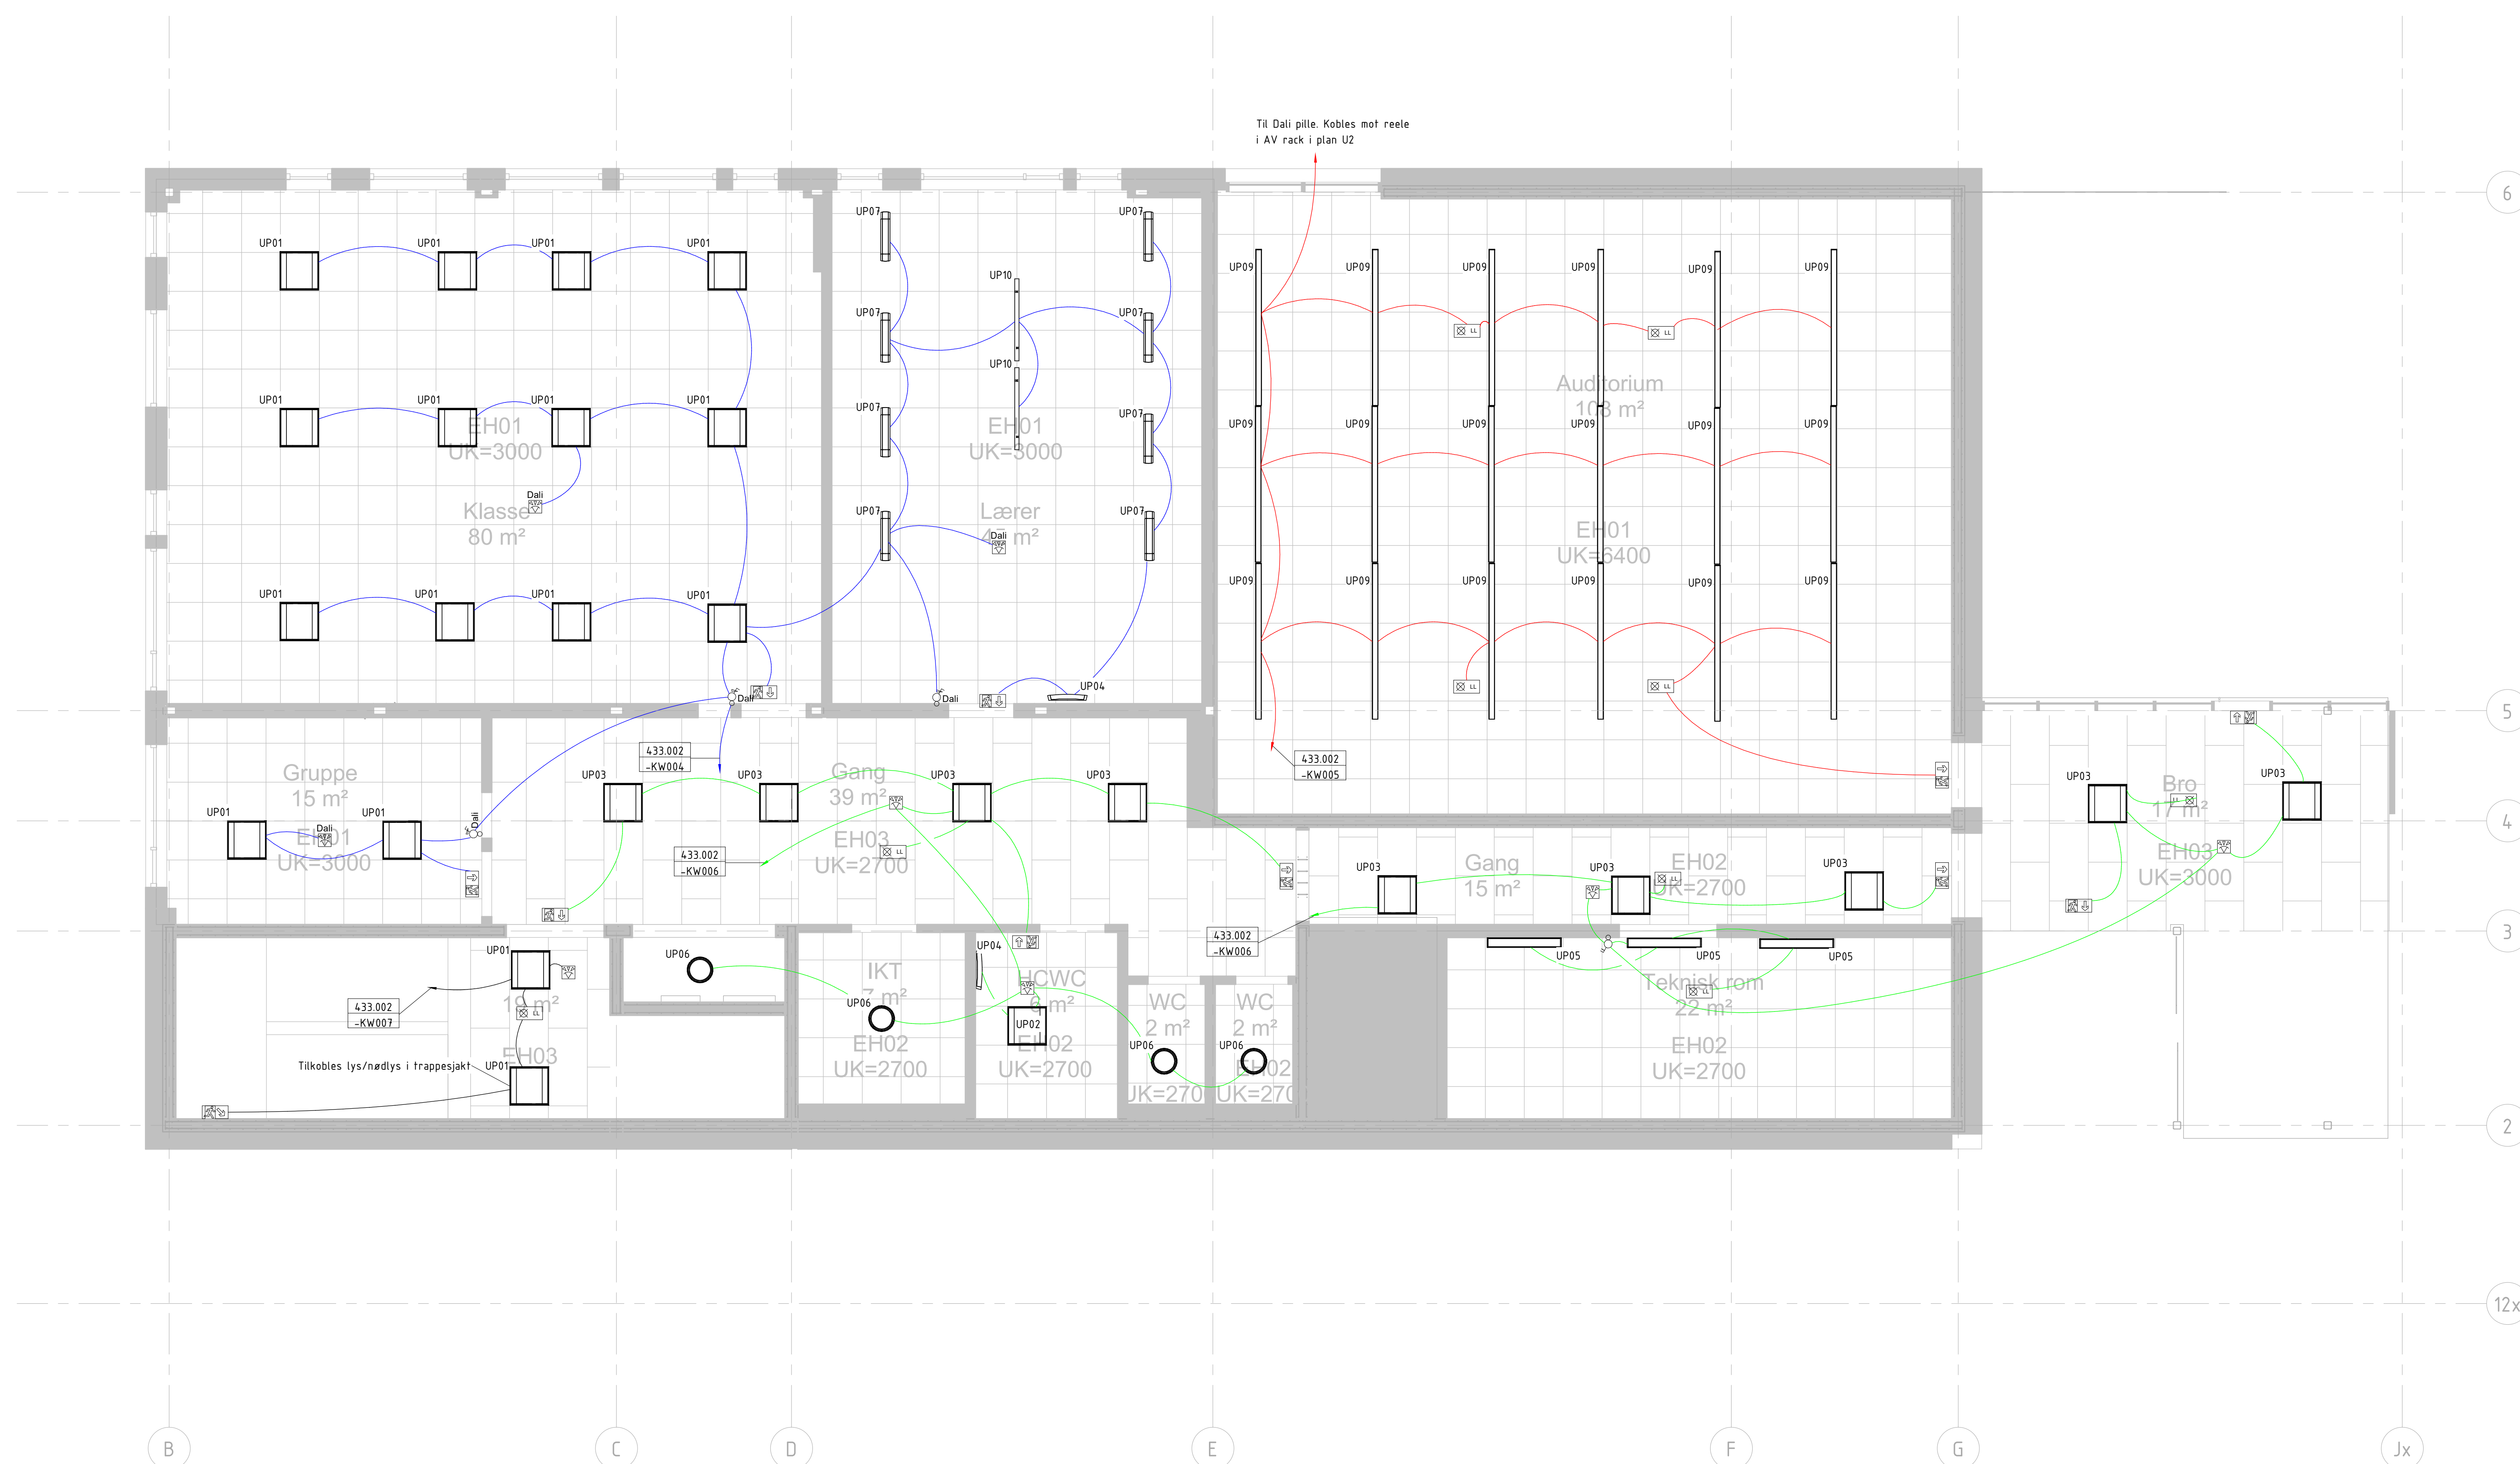

Byggherre Finnmark Fylkeskommune

Utvidelse Nordkapp VGS
Plantegning Belysning og nødlys, Plan U1

ARBEIDSTEGNING				Målestokk (geitler A0)	
				1 : 50	
Dato	04.03.2019	Oppdragsnummer		Tegningsnummer	
Rev. dato	12.07.2019	10203636	E-44-20-U1-01	Tegnet AE	Revisjon A
				Kont. STF	