


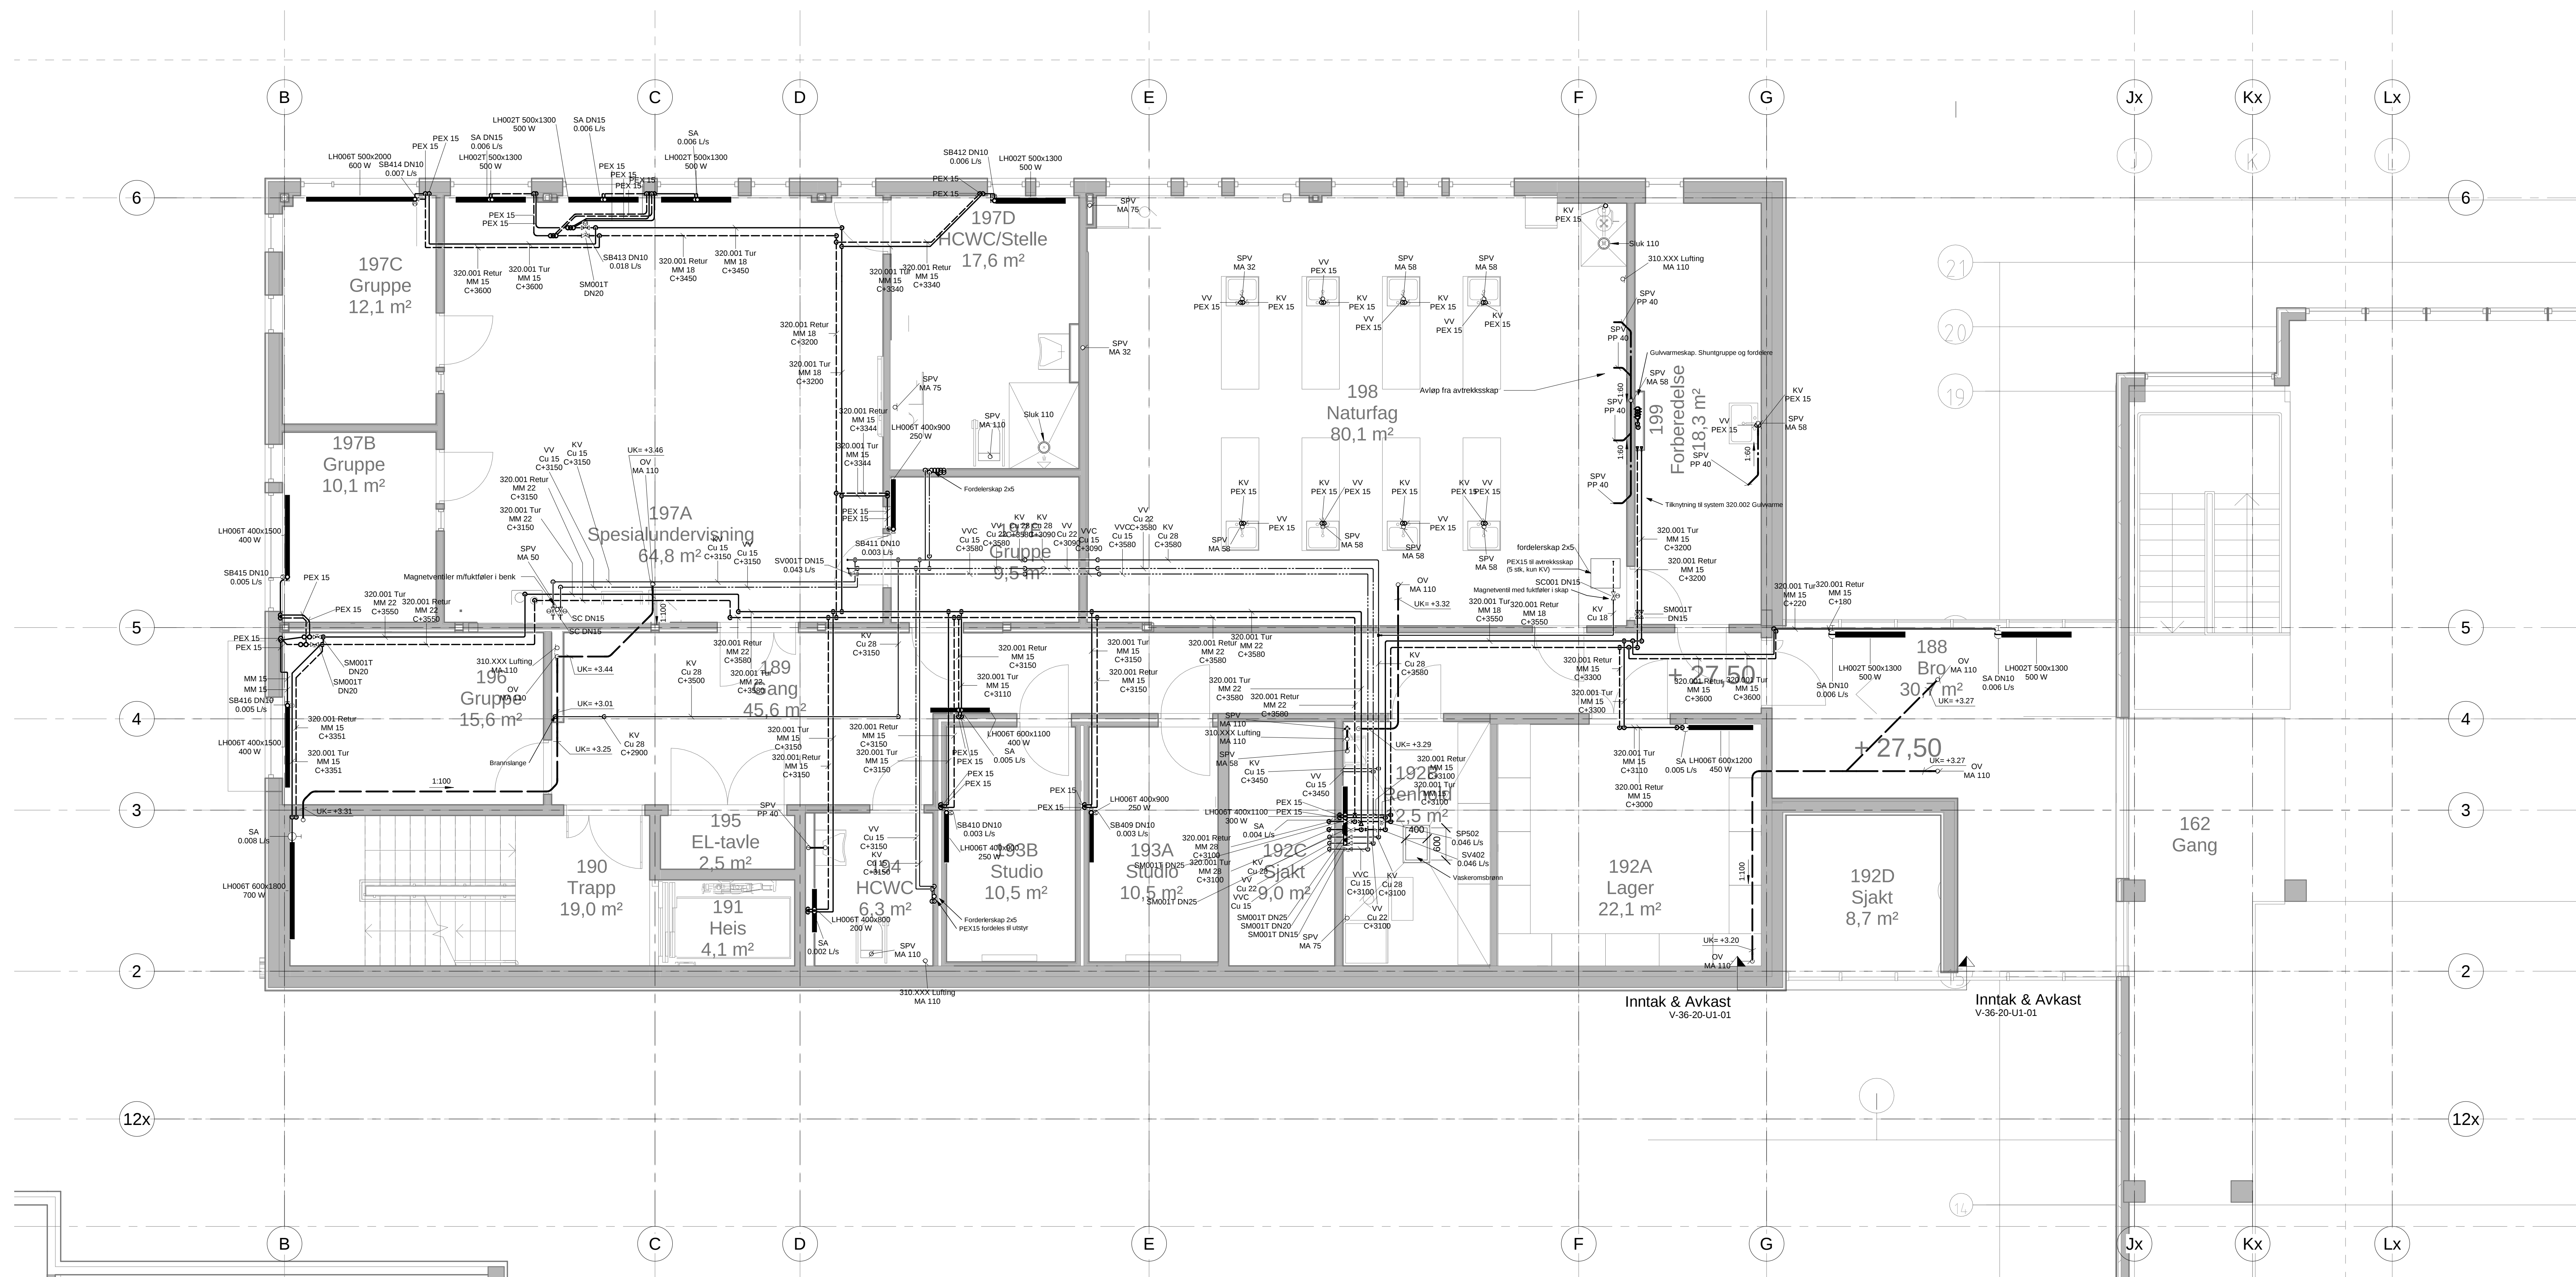

HENVISNINGER

V-30-70-00-01 - Systemskema ventilasjon
V-30-70-00-02 - Systemskema ventilasjon naturfag

V-32-70-00-01 - Systemskema varme

V-30-20-01-01 - Sanitær og varme plan 1
V-30-20-02-01 - Sanitær og varme plan 2
V-30-20-U1-01 - Sanitær og varme plan U1
V-30-20-U2-01 - Sanitær og varme plan U2

FORKLARING

C - Senter rør. Høyde over ferdig gulv
UK - Underkant isolert rør. Høyde over ferdig gulv.

VENTILKODER

SA - manual reguleringsventil (forinnstillingsventil til radiator)
SB - reguleringsventil m/motor
SV - slupventil
SP - differansstrykventil

32 Radiatorer						
Tegningskode	Type	Effekt	Høyde	Lengde	Bredde	Antall
LH006T	MC11	150 W	400	800	85	7
LH006T	MC12	200 W	400	800	85	4
LH006T	MC12	250 W	400	800	85	3
LH006T	MC12	300 W	400	1100	85	1
LH006T	MC12	350 W	400	1300	85	1
LH006T	MC12	400 W	400	1500	85	2
LH006T	MC12	450 W	500	2000	85	1
LH006T	MC12	450 W	600	1100	85	1
LH006T	MC12	450 W	600	1200	85	2
LH006T	MC12	500 W	600	1300	85	1
LH006T	MC12	700 W	600	1800	85	3
LH002T	MC12	450 W	400	1300	102	4
LH002T	MC12	500 W	500	1300	102	8
LH002T	MC12	550 W	500	1400	102	2
LH002T	MC12	770 W	500	2000	102	1
LH002T	MC12	900 W	500	2300	102	1
LH002T	MC12	920 W	600	1200	102	1
LH002T	MC12	700 W	600	1600	102	1
LH002T	MC12	900 W	600	2000	102	2
LH004T	MC13	1500 W	600	2300	153	2
						48

Rev.	Dato	Endring	INSS	MGC	HB
A	12.07.2019	Arbeidstegning utgitt			

Dette dokumentet er utarbeidet av Multiconsult Norge AS som ikke er det oppdraget som fremgår nedenfor. Oppdragsnr. 19090. Multiconsult Norge AS. Dokumenter med bare benyttet i det formål som oppdragsparten beskriver, og må ikke kopieres eller gøres tilgjengelig på annen måte eller i senere utgaver enn formålet for.

Oppdragsnr. 19090

☐ ARK/LARK:	
☐ RIB:	
☒ RIV:	
☐ RIE:	
☐ RIG:	
☐ RIBr:	
☐ RIAku:	
☐ RIVel:	
☐ RIVA:	



Norconsult
Adresse: P.O. Box 552, 2205 Trondheim
Telefon: +47 75 17 00 00
E-post: info@norconsult.no
Multiconsult
Adresse: P.O. Box 2274, 2205 Trondheim
Telefon: +47 75 12 35 00
E-post: info@multiconsult.no

Finmark Fylkeskommune
FINNMARK FYLKESKOMMUNE
FINNMARK FYLKESKOMMUNE

Utvidelse Nordkapp VGs
Sanitær og varme plan 01

ARBEIDSTEGNING				Målestokk (grunnet A0)	
				1 : 50	
Dato	04.03.2019	Oppdragsnummer	V-30-20-01-01	Tegnet	INSS
Rev. dato	12.07.2019	10203636	V-30-20-01-01	Kontrollert	A