

## HENVISNINGER

V-36-70-00-01 - Systemskjema ventilasjon  
V-36-70-00-02 - Systemskjema ventilasjon naturtag  
V-32-70-00-01 - Systemskjema varme  
V-30-20-01-01 - Sanitær og varme plan 1  
V-30-20-02-01 - Sanitær og varme plan 2  
V-30-20-U1-01 - Sanitær og varme plan U1  
V-30-20-U2-01 - Sanitær og varme plan U2


## FORKLARING

C+ - Senter rør rø. Høyde over ferdig gulv  
UK: Underkant isolert rør. Høyde over ferdig gulv.


## VENTILKODER

SA - manuell reguleringsventil (forinnstillingsventil til radiator)  
SB - reguleringsventil m/motor  
SV - slurveventil  
SP - differansetrykventil

| 32 Radiatorer |       |        |       |        |        |        |
|---------------|-------|--------|-------|--------|--------|--------|
| Tegningskode  | Type  | Effekt | Høyde | Lengde | Bredde | Antall |
| LH006T        | MC121 | 150 W  | 400   | 600    | 85     | 7      |
| LH006T        | MC121 | 200 W  | 400   | 800    | 85     | 4      |
| LH006T        | MC121 | 250 W  | 400   | 900    | 85     | 3      |
| LH006T        | MC121 | 300 W  | 400   | 1100   | 85     | 1      |
| LH006T        | MC121 | 350 W  | 400   | 1300   | 85     | 1      |
| LH006T        | MC121 | 400 W  | 400   | 1500   | 85     | 2      |
| LH006T        | MC121 | 500 W  | 500   | 2000   | 85     | 1      |
| LH006T        | MC121 | 400 W  | 600   | 1100   | 85     | 1      |
| LH006T        | MC121 | 450 W  | 600   | 1200   | 85     | 2      |
| LH006T        | MC121 | 500 W  | 600   | 1300   | 85     | 1      |
| LH006T        | MC121 | 700 W  | 600   | 1800   | 85     | 3      |
| LH002T        | MC122 | 450 W  | 400   | 1300   | 102    | 4      |
| LH002T        | MC122 | 500 W  | 500   | 1300   | 102    | 8      |
| LH002T        | MC122 | 550 W  | 500   | 1400   | 102    | 2      |
| LH002T        | MC122 | 770 W  | 500   | 2000   | 102    | 1      |
| LH002T        | MC122 | 900 W  | 500   | 2300   | 102    | 1      |
| LH002T        | MC122 | 500 W  | 500   | 1300   | 102    | 1      |
| LH002T        | MC122 | 700 W  | 600   | 1600   | 102    | 1      |
| LH002T        | MC122 | 900 W  | 600   | 2000   | 102    | 2      |
| LH006T        | MC133 | 1500 W | 600   | 2300   | 133    | 2      |
|               |       |        |       |        |        | 48     |

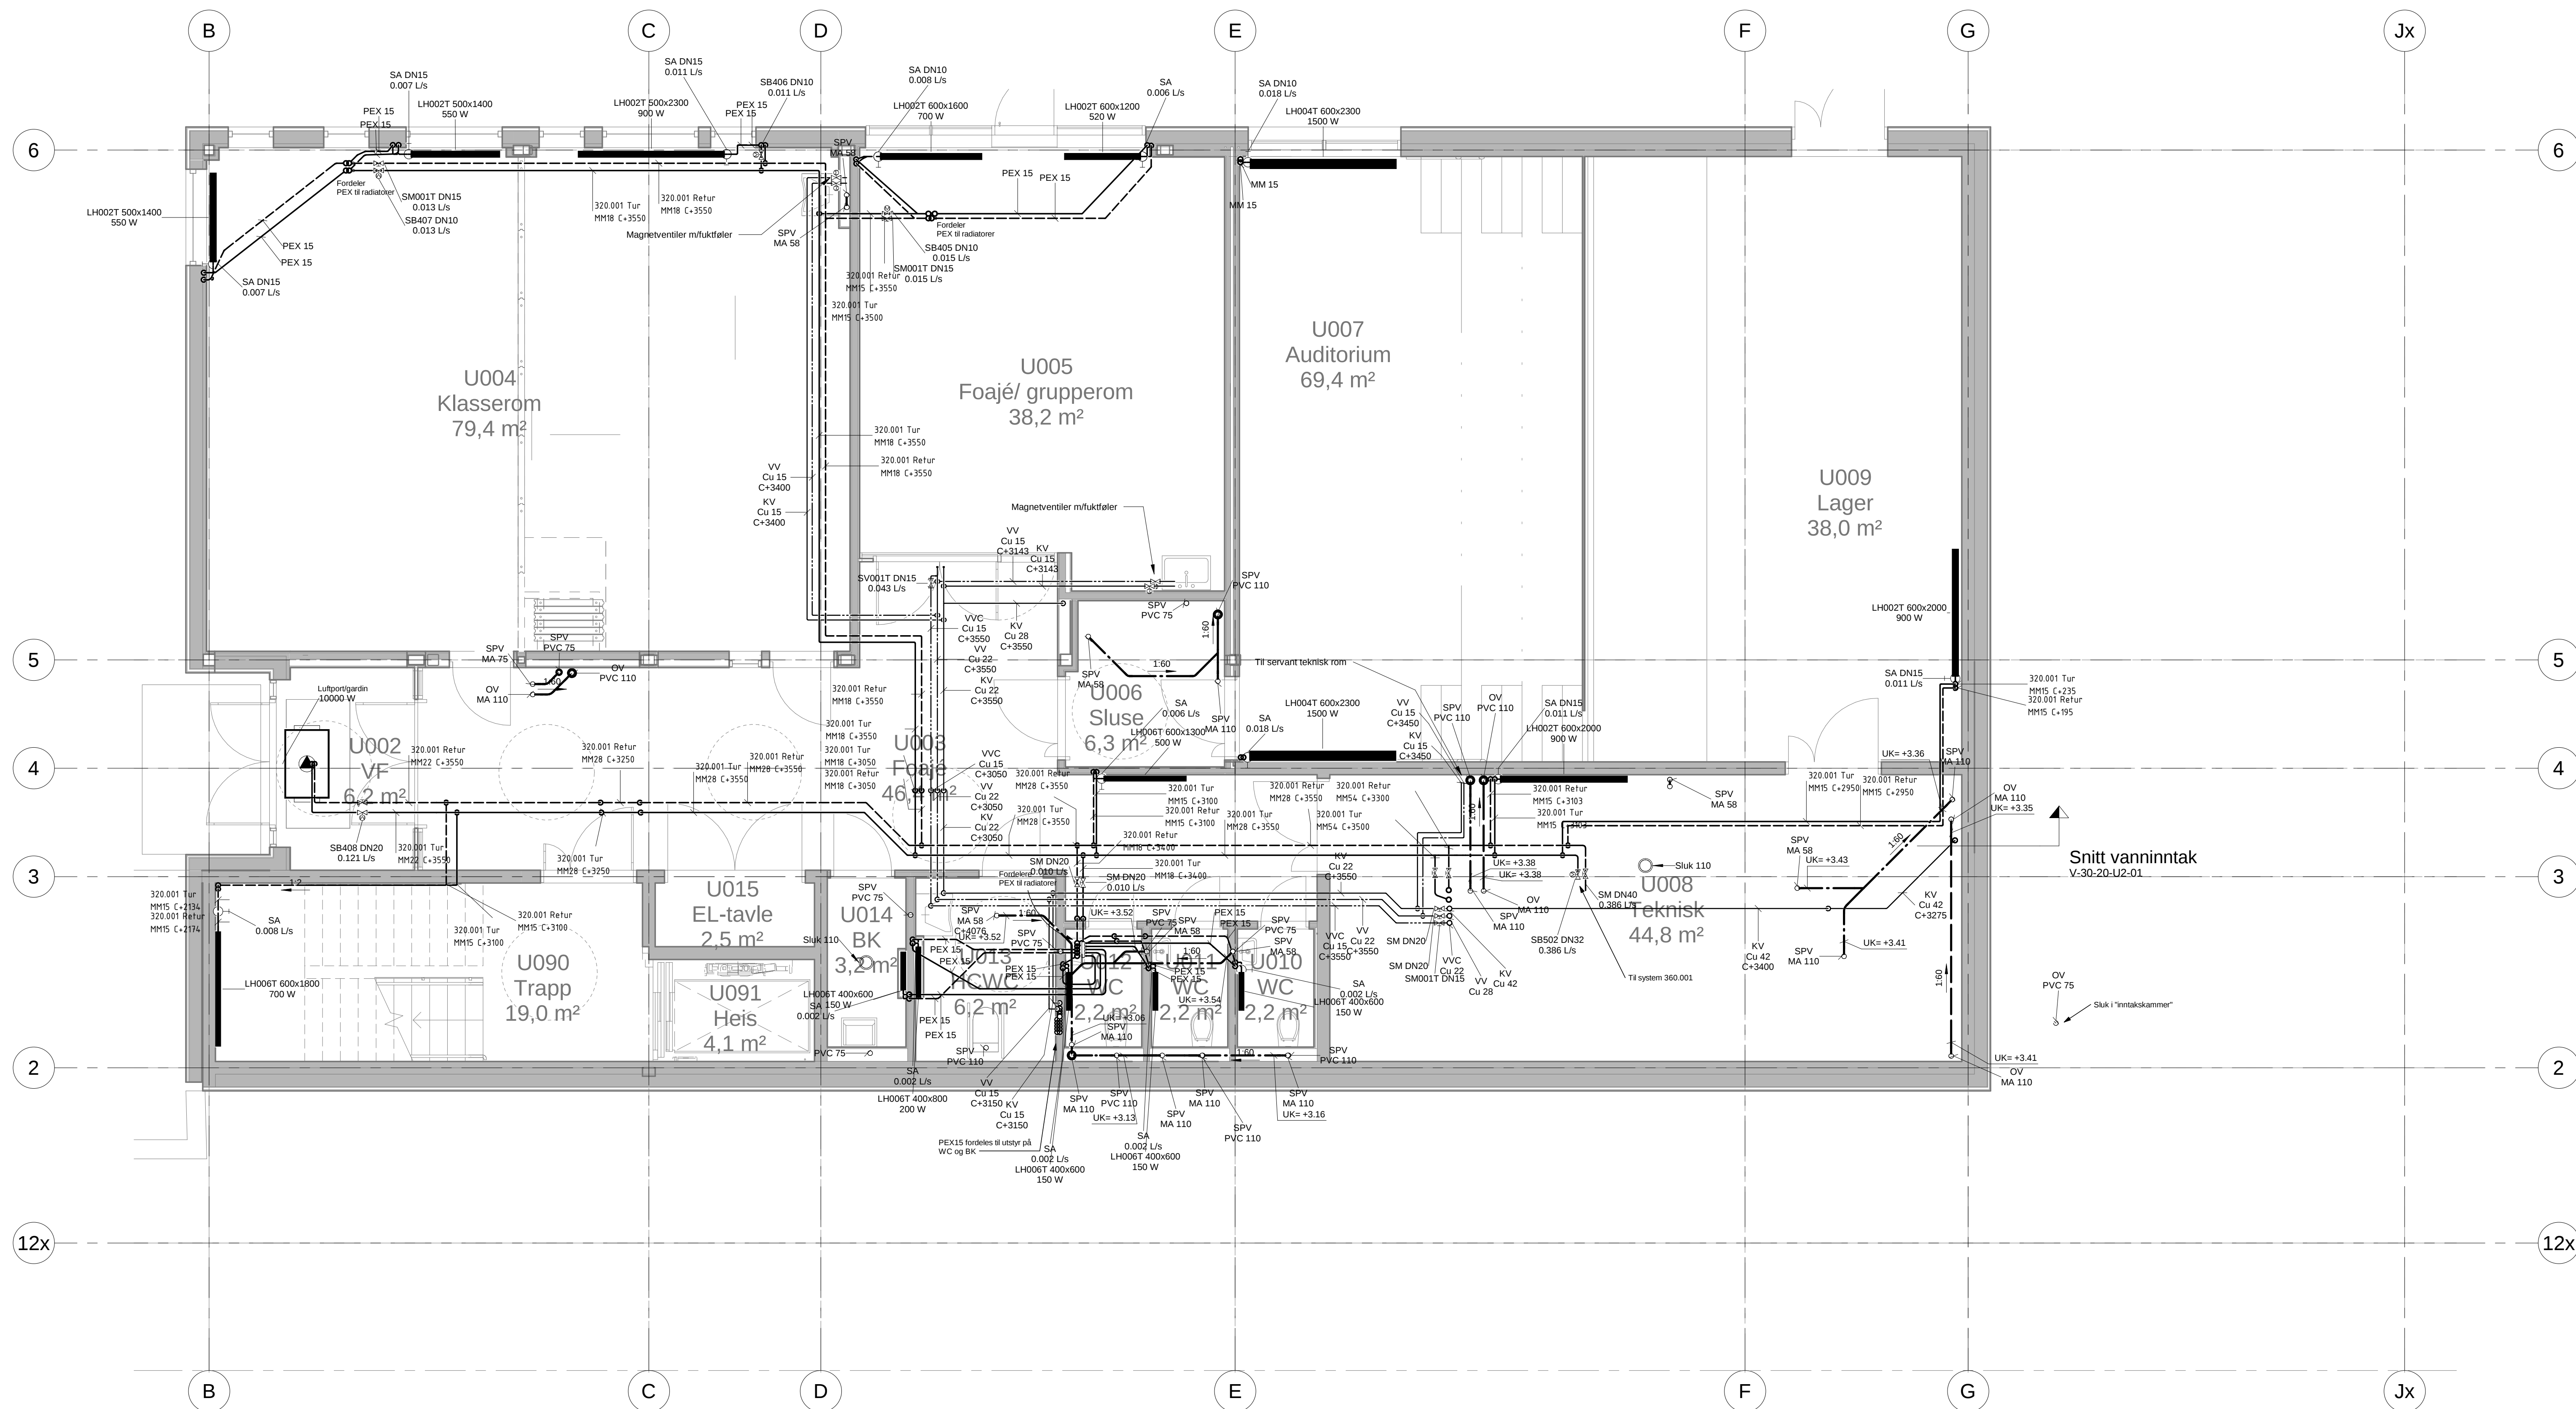

Snitt vanninntak 1:50

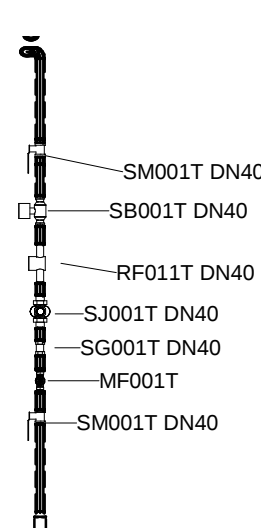

| Rev. | Dato       | Arbeidstegning utgitt | INSS | MGC | HB |
|------|------------|-----------------------|------|-----|----|
| A    | 12.07.2019 | Arbeidstegning utgitt |      |     |    |

Dette dokumentet er utarbeidet av Multiconsult Norge AS som del av det oppdraget som fremgår nedenfor. Opphavsretten tilvernet Multiconsult Norge AS. Dokumenter med bare benyttet i det formål som oppdragsparten beskriver, og må ikke kopieres eller gøres tilgjengelig på annen måte eller i senere utgaver enn formålet tilsier.

☐ ARK/ LARK:  
☐ RIB:  
☒ RIV:  
☐ RIE:  
☐ RIG:  
☐ RIB:  
☐ RIAku:  
☐ RIVel:  
☐ RIVA:

N

Norconsult

Adresse: Postboks 5523 Tromsø  
Trafikk: 47 71 17 00 00  
Asgen Sørensen

Multiconsult

Adresse: Postboks 5523 Tromsø  
Trafikk: 47 71 17 00 00  
Håvard Børre

Byggherre  
Finnmark Fylkeskommune

Utvidelse Nordkapp VGs  
Sanitær og varme plan U2

| ARBEIDSTEGNING |            |                |                | Målestokk (gitter A0) |        |
|----------------|------------|----------------|----------------|-----------------------|--------|
| Dato           | 04.03.2019 | Oppdragsnummer | Tegningsnummer | Tegnet                | 1 : 50 |
| Rev. dato      | 12.07.2019 | 10203636       | V-30-20-U2-01  | Kontrollert           | A      |