


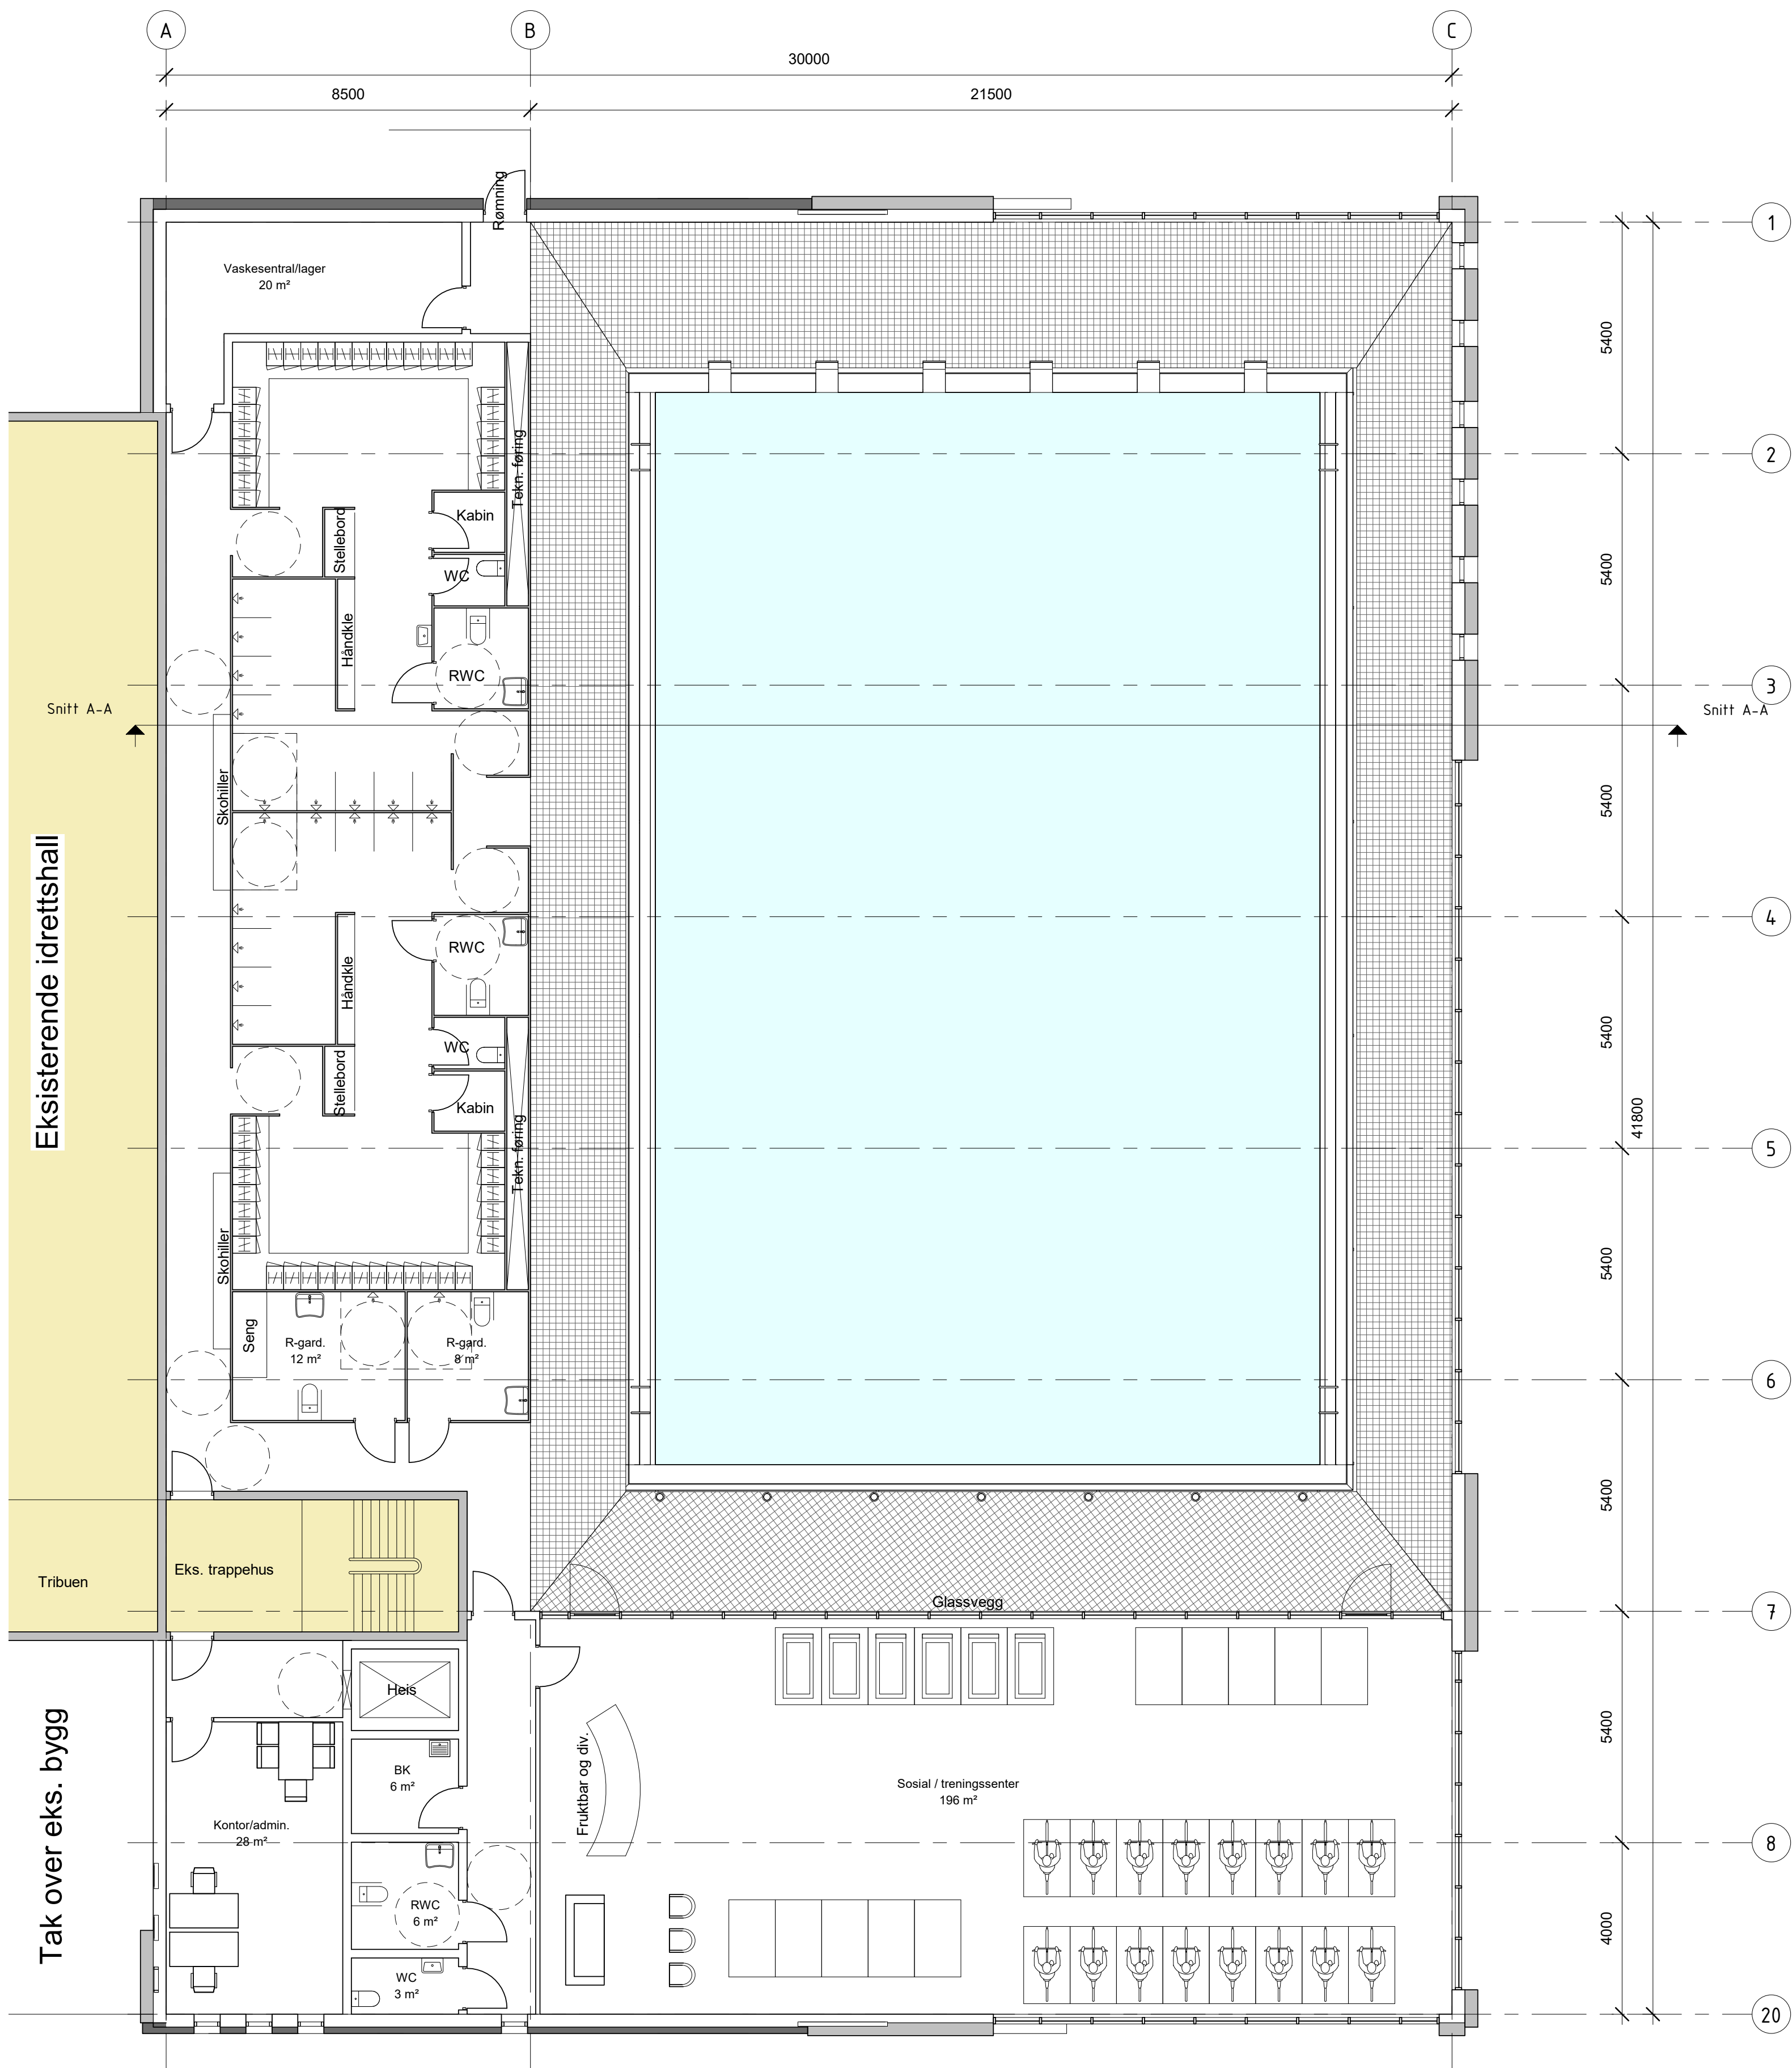

BTA = 1.261 m2

Plan 02
1 : 100

Rev.	Dato	Tekst	Tegn.	Kont.
Tegningsnummer (Fag Tegn. type Løpnr.):			Prosjektnr.:	
A1.20.02			697	
Prosjekt:				
Svømmeanlegg Øksnes Kommune				
Gnr./Bnr. 65/696				
Tilakshaver:				
Øksnes Kommune				
Storgata 27, 8430 Myre				
SE arkitektur AS				
Besøks- og postadresse: Wernersholmvegen 49, 5232 Paradis Tlf. 55 98 70 20 E-post: firma@se-arkitektur.no				
Fase:		Tegnet:	Kontrollert:	
Skisseprosjekt		VS	SE	
Prosjektnr.:	Dato:	Målestokk:	Format:	
697	04.12.2019	1:100	A1	
Tegningsnavn				
Plan 2. etasje				
Tegningsnummer (Fag Tegn. type Løpnr.):			Rev.:	
A1.20.02				