


Denne tegningen kan kun benyttes ved leverancer fra Djønne Modul AS				
Tegnet av:	Dato:	Korr.:	Målestokk:	
MAR.	19.10.10.	27.10.10	1:150	
DJØNNE MODUL AS			FASADER	
			630-10B	

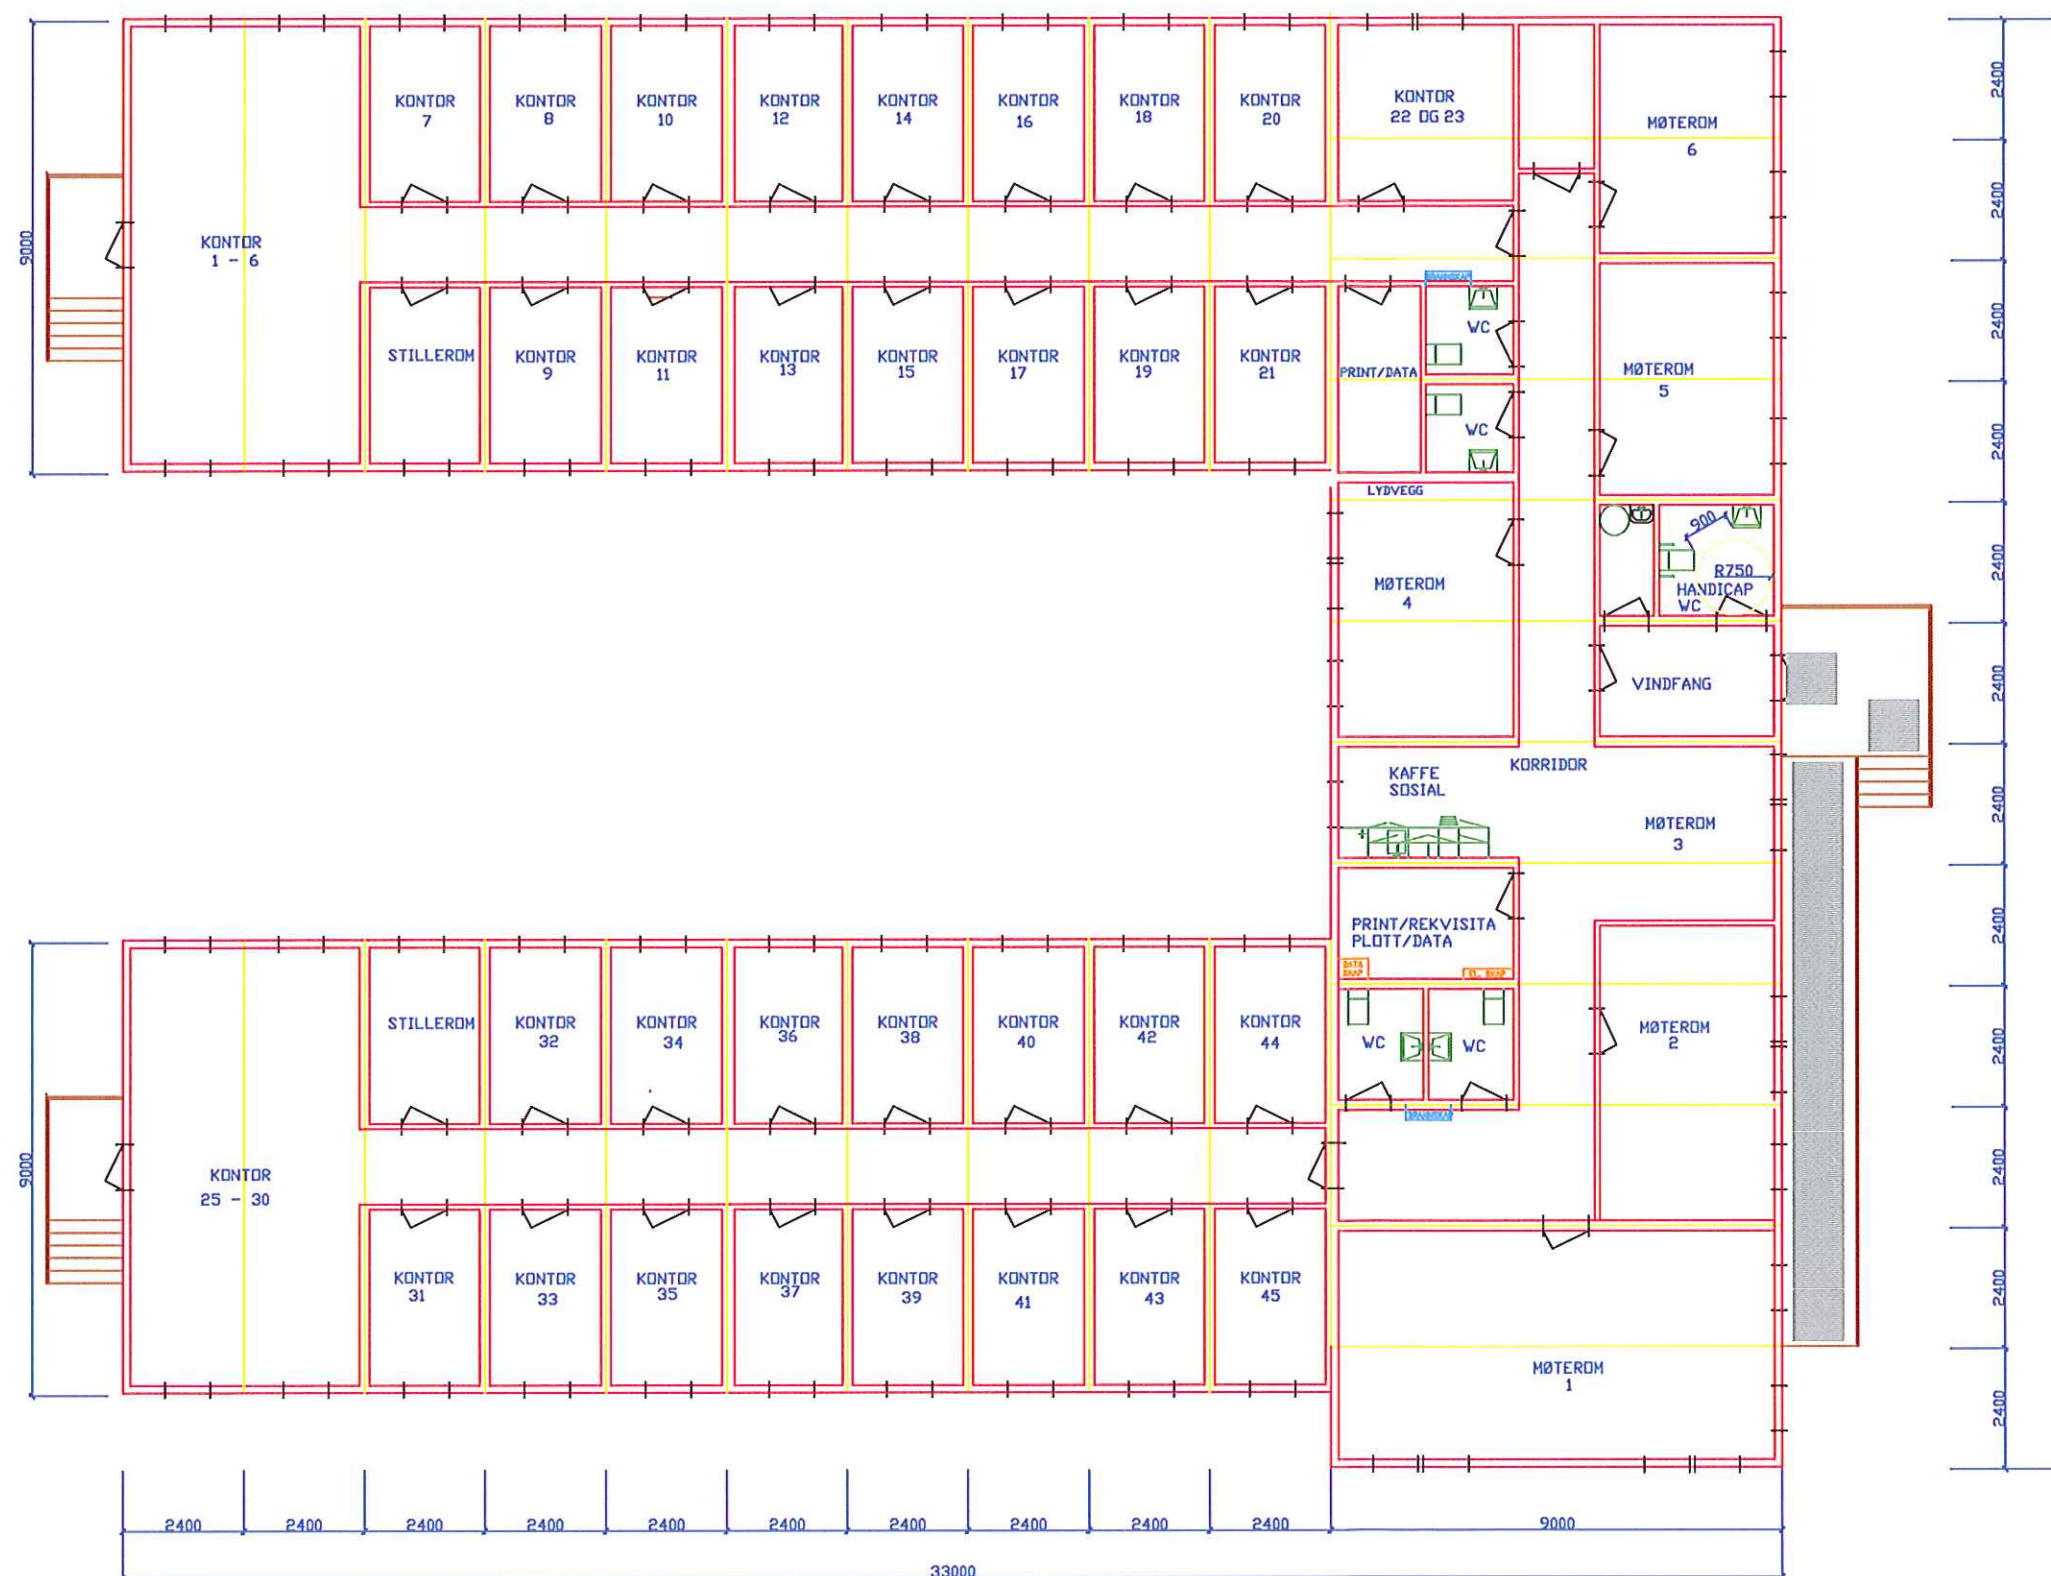

Tegnet av: MAR.	Dato: 15.10.10	Korr.: 26.10.10 10.11.10	Korr.: 16.11.10 29.12.10	Korr.: 10.02.10 10.01.11	Målestokk: 1/150
DJØNNE MODUL AS		KONTORBYGG ENTRA 630-10			