




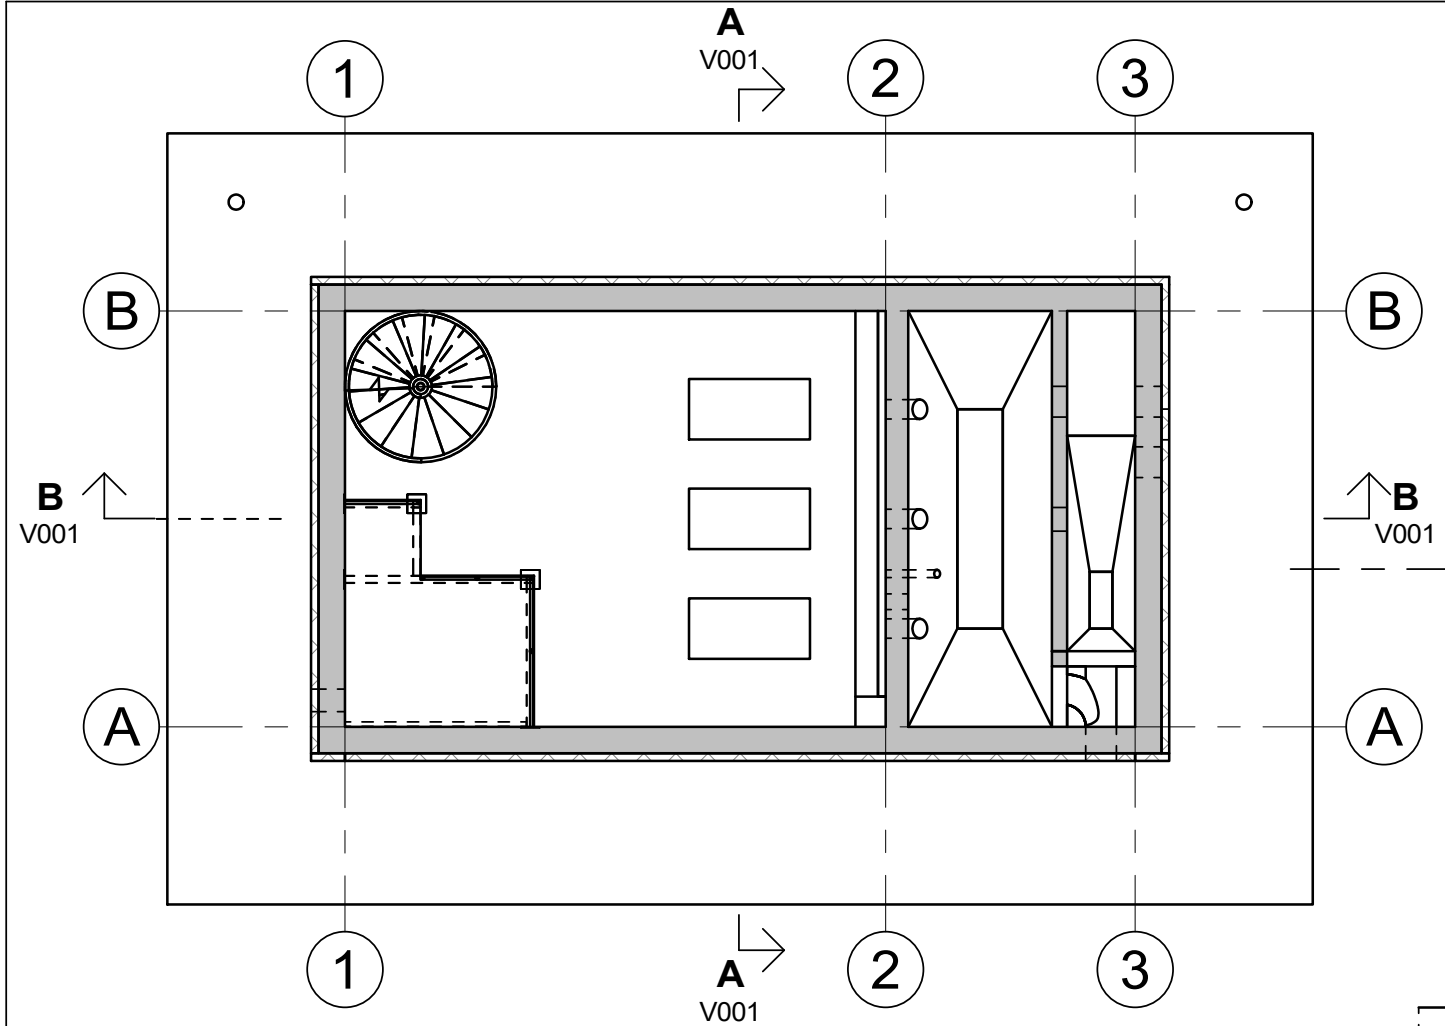

Orienteringsplan
1 : 100

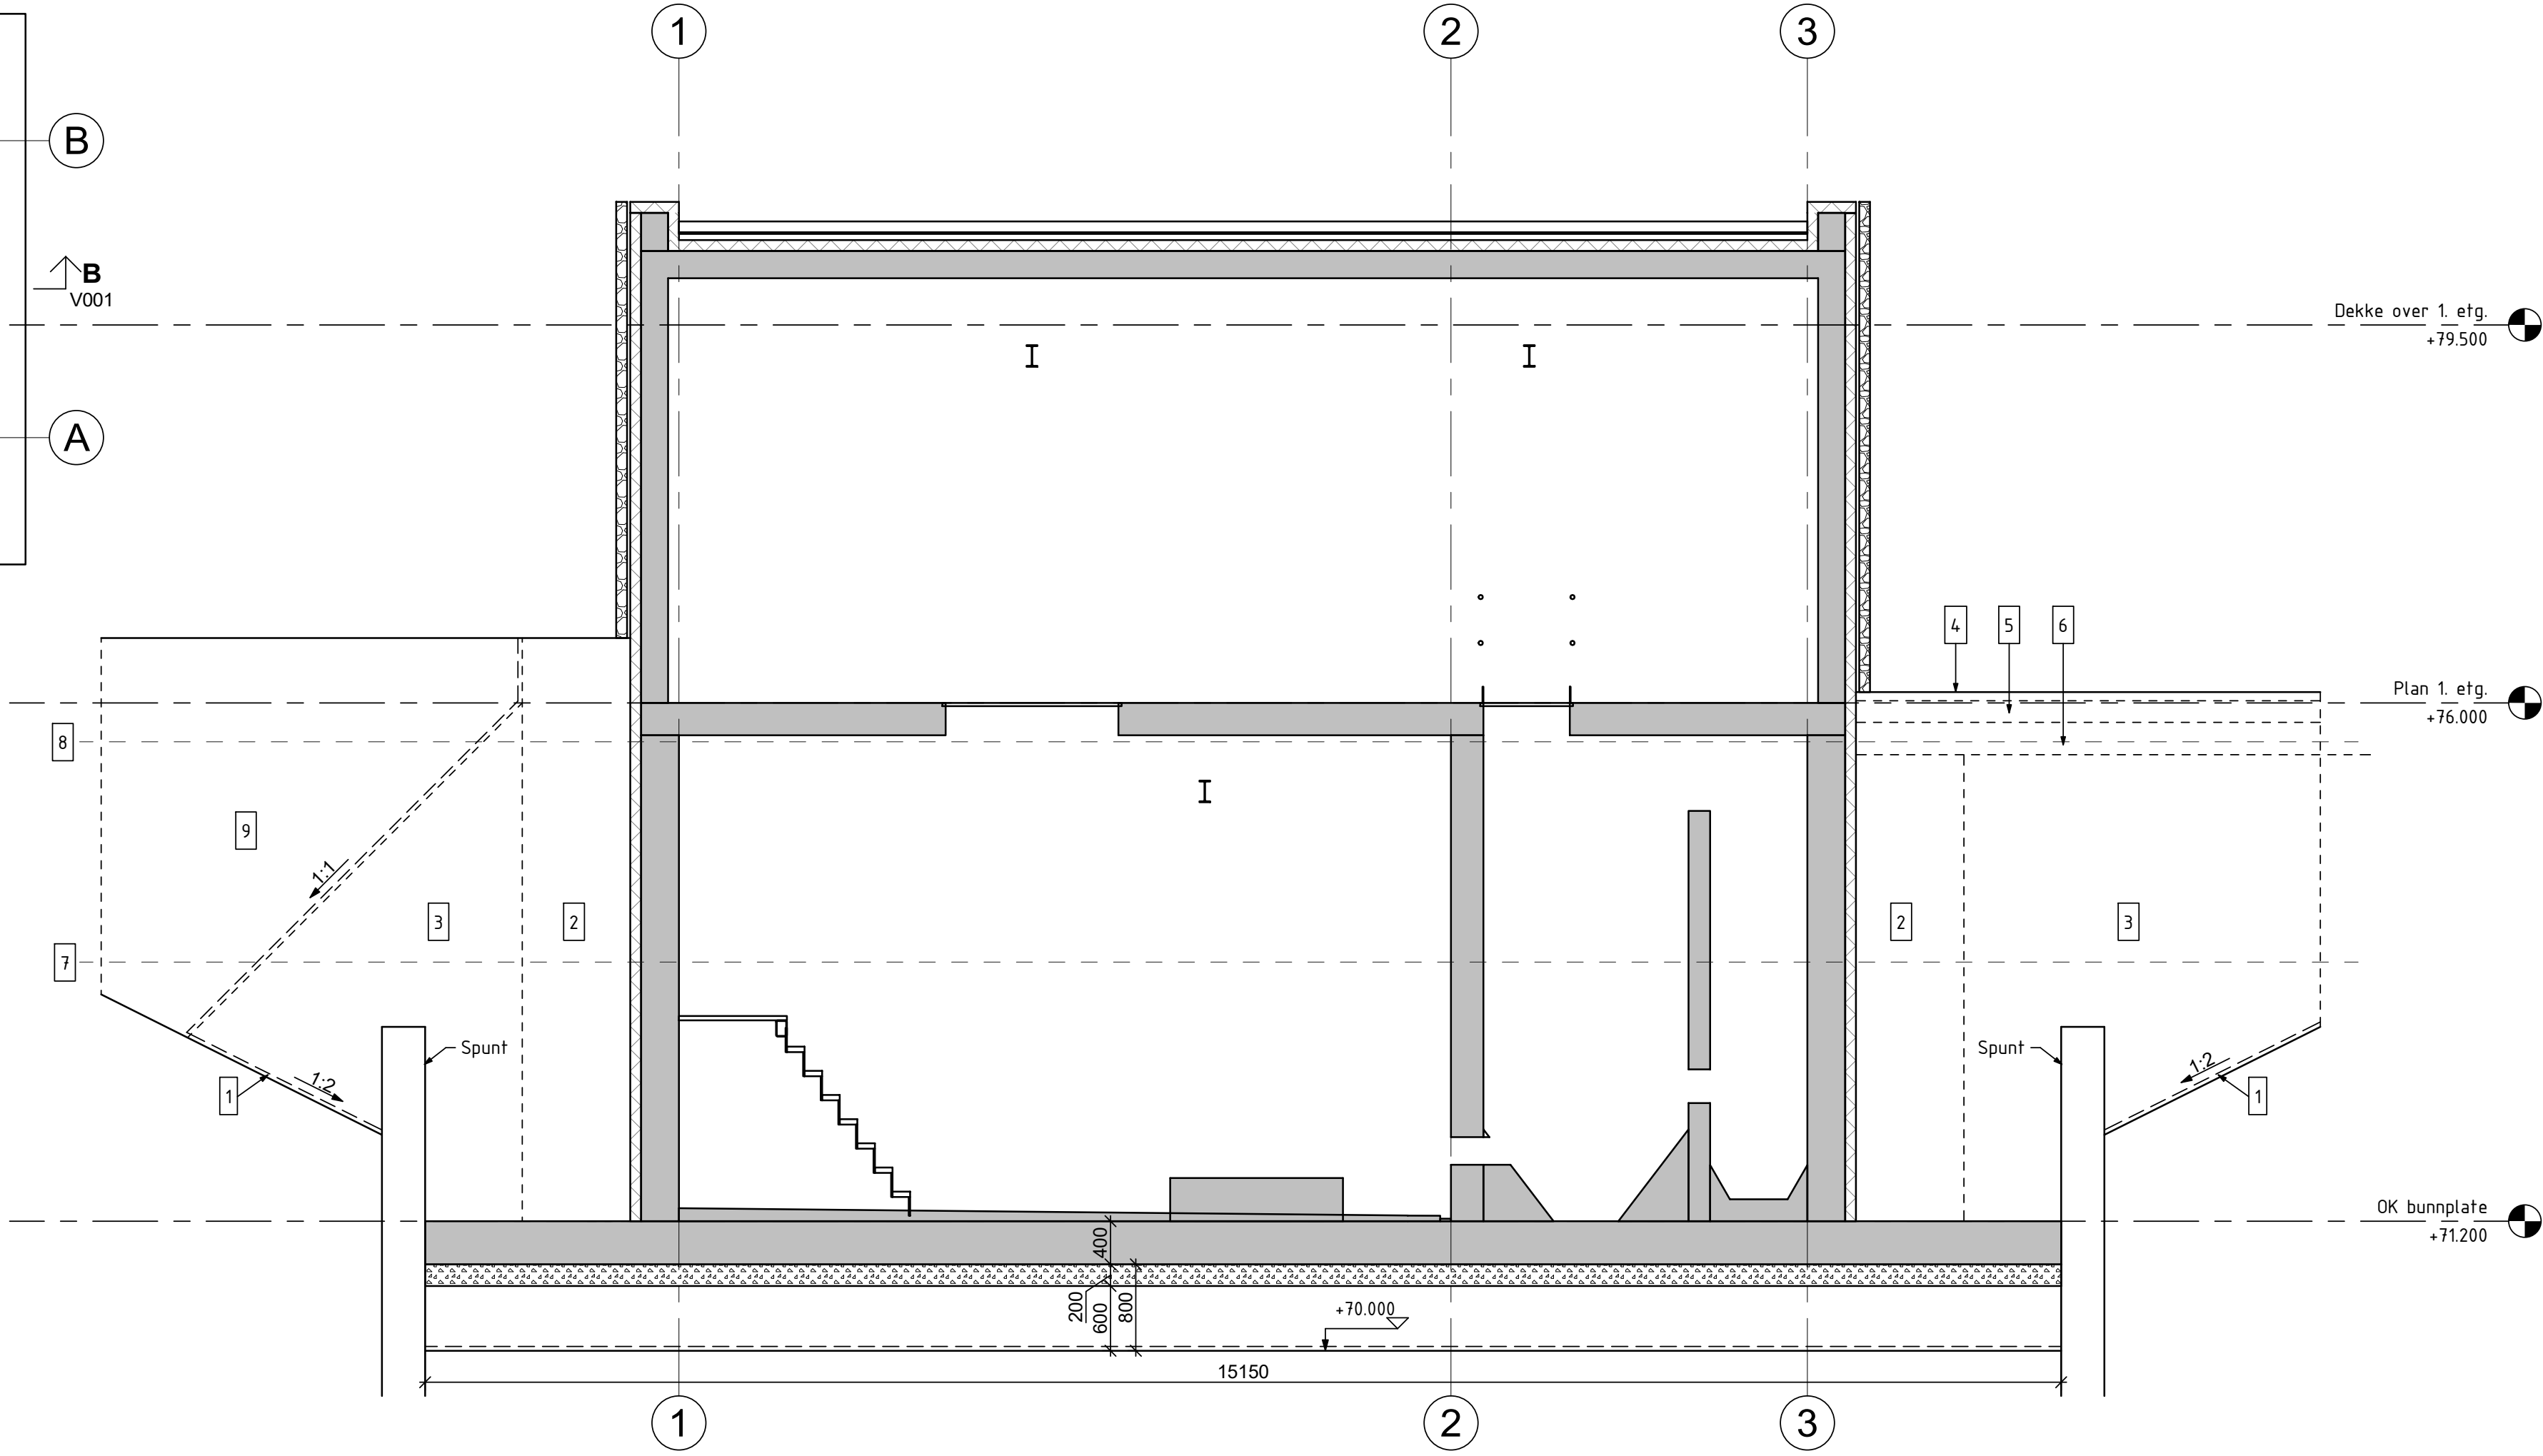

Snitt B-B
1 : 50

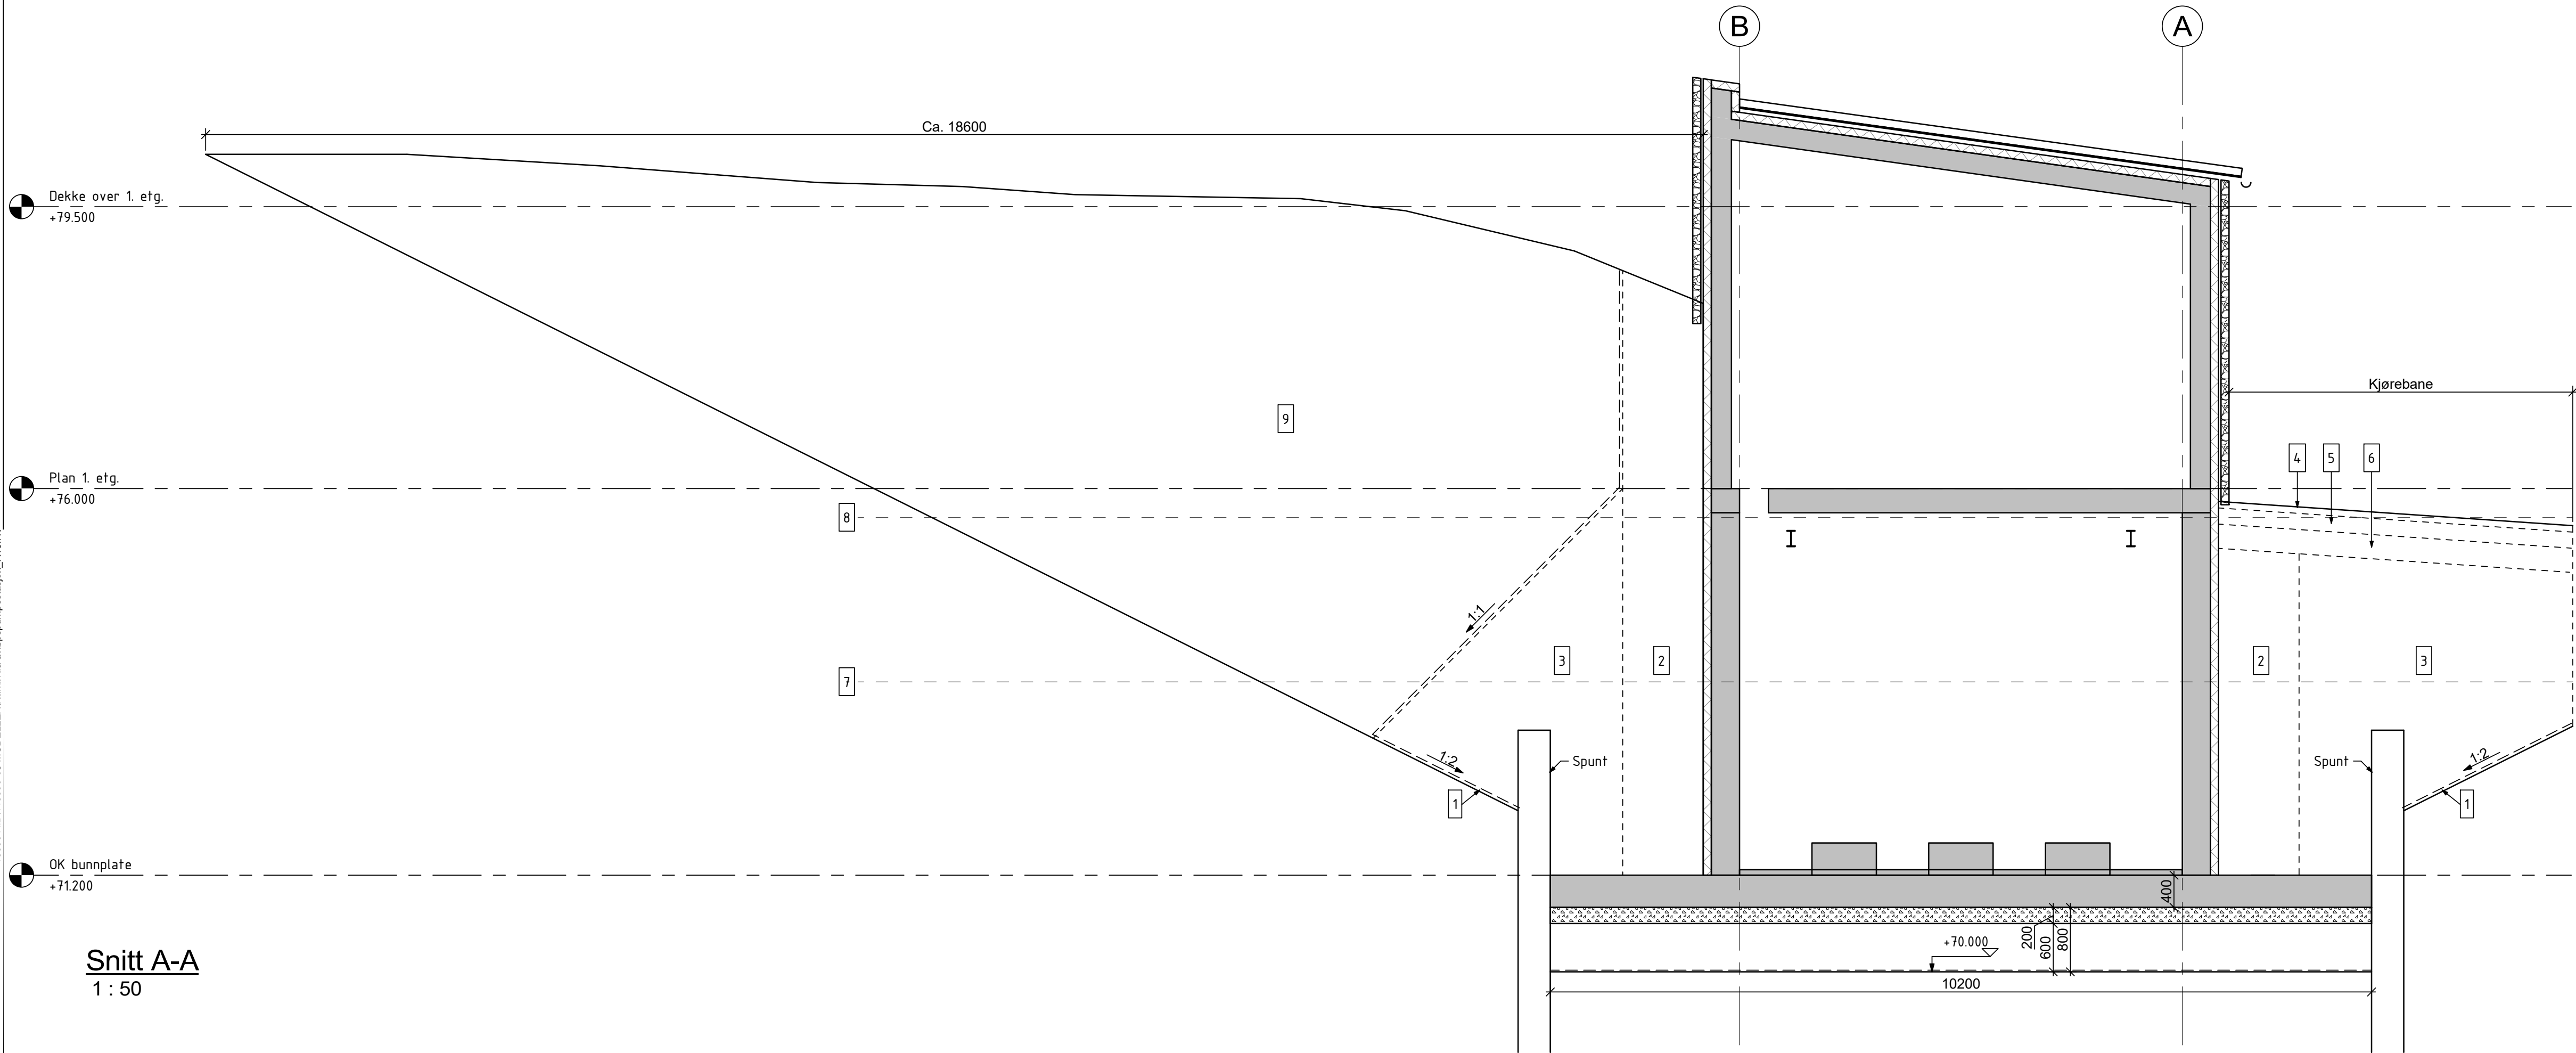

Snitt A-A
1 : 50

FORKLARING:

Generelle merknader

Det henvises generelt til geoteknisk rapport utarbeidet av Multiconsult (418990-RIG-RAP-001).

For nedplanering av terreng, installasjon av spunt, graving, etablering av pumpeump og oppfylling med avretting under konstruksjonen, kfr. tegning V002 og V003.

1. Separasjonsduk bruksklasse 3 iht. NorGeoSpec 2012 mellom stedlige masser og tilførte steinmasser og mellom tilførte steinmasser og tilførte stedlige masser.
2. Fylling inntil vegger i et vertikalt sjikt på 1 m med sortering 22/120. Massene komprimeres med vibrerende plate (maksimum 300 kg), minimum 6 overfarer.
3. Tilbakefylling med telesikre masser med helning 1:1 fra plan 1. etg., sprengstein med dmax=300, maks finstoffinnhold 8%.
4. OK asfalt 80 mm.
5. Bærelag 200 mm.
6. Forsterkningstag 300 mm.
7. Målt grunnvannstand (ref. Trondheim kommune rapport R.1673).
8. Estimert vannstand ved 200-årsflom (ref. Multiconsult rapport 418990-01-RIVass-NOT-001).
9. Stedlige masser kan benyttes til generell tilbakefylling alle steder utenom punkter 2, 3, 4, 5, og 6. Merk at det må påregnes anleggstekniske utfordringer ved tilbakefylling med silt- og leirmasser da disse massene vil være meget bløte/flytende ved omrøring.

Rev.	Beskrivelse	Dato	Tegn.	Kontr.	Godkj.
Fag	RIB	Format	A1		
Dato	25.10.2019	Format/Hålestokk	1:50		
TRONDHEIM KOMMUNE			Kambua avløppspumpestasjon		
Graveplan					
Status		Konstr./Tegnet	ANIS	Kontrollert	ØB
Oppdragsnr.		Tegningsnr.	418990	V001	
Multiconsult		www.multiconsult.no			