



NY VANNKUM V1 (K)

D=1400. Styrkeklasse 15 tonn

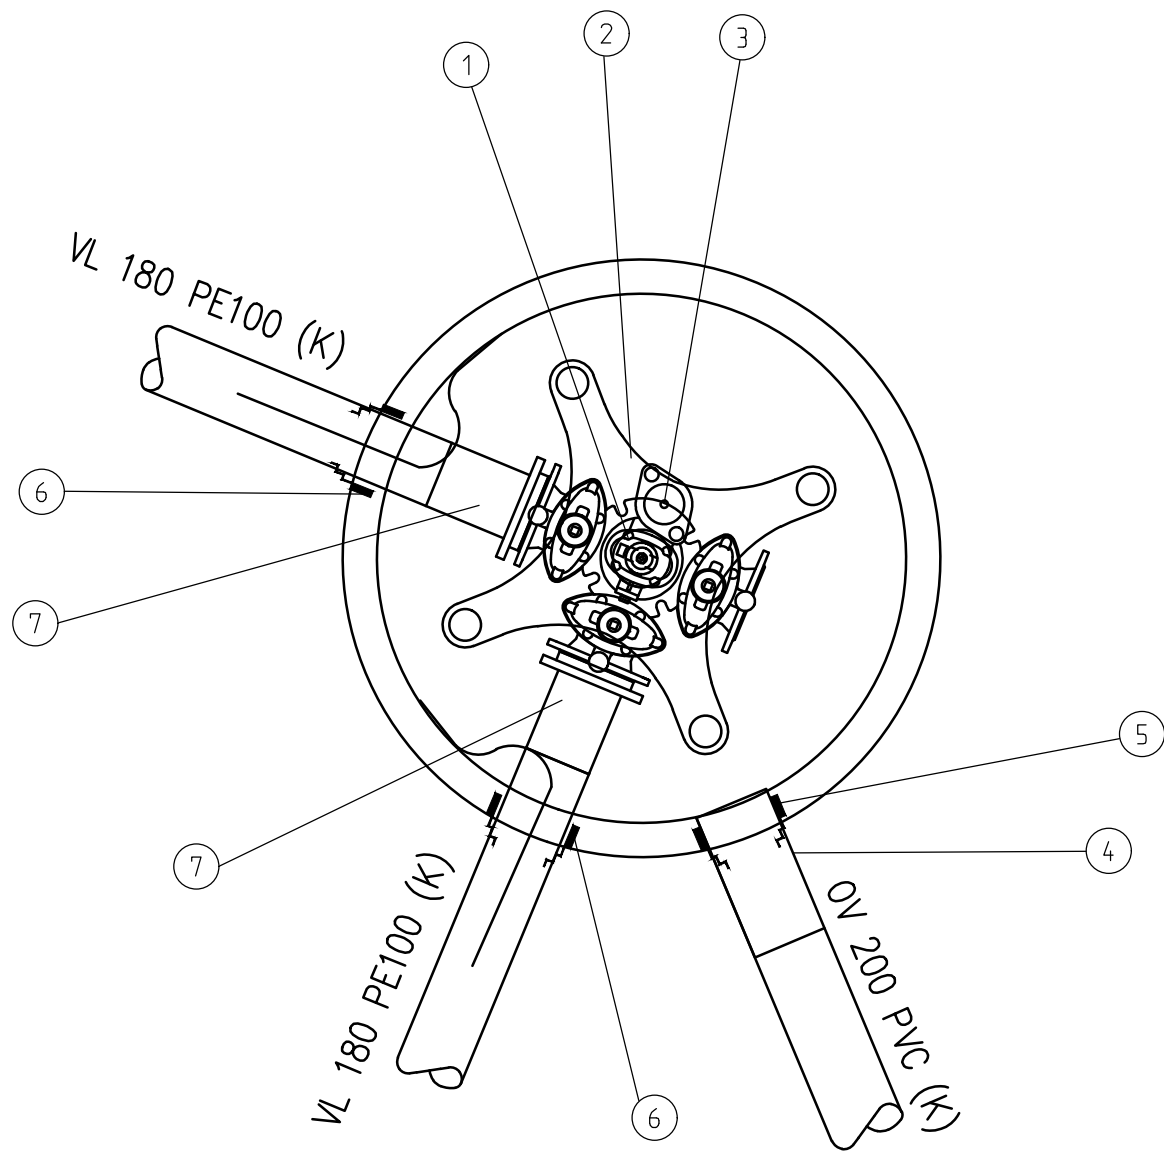


ARMATURLISTE VANNKUM V1			
POS.	DIM.	ANT.	BETEGNELSE
1	150	1	Ventil-T med serviceventiler
2	150	1	Konsoll
3	100	1	Brannventil stengbar
4	200	1	Tilbakeslagsventil, Wastop eller tilsvarende
5	200	1	Kumgjennomføring for PVC
6	180	2	Kumgjennomføring for PE
7	150/180	2	PE HP krage

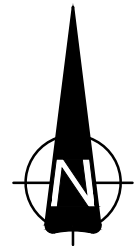


NY VANNKUM V2 (K)

D=1400. Styrkeklasse 15 tonn

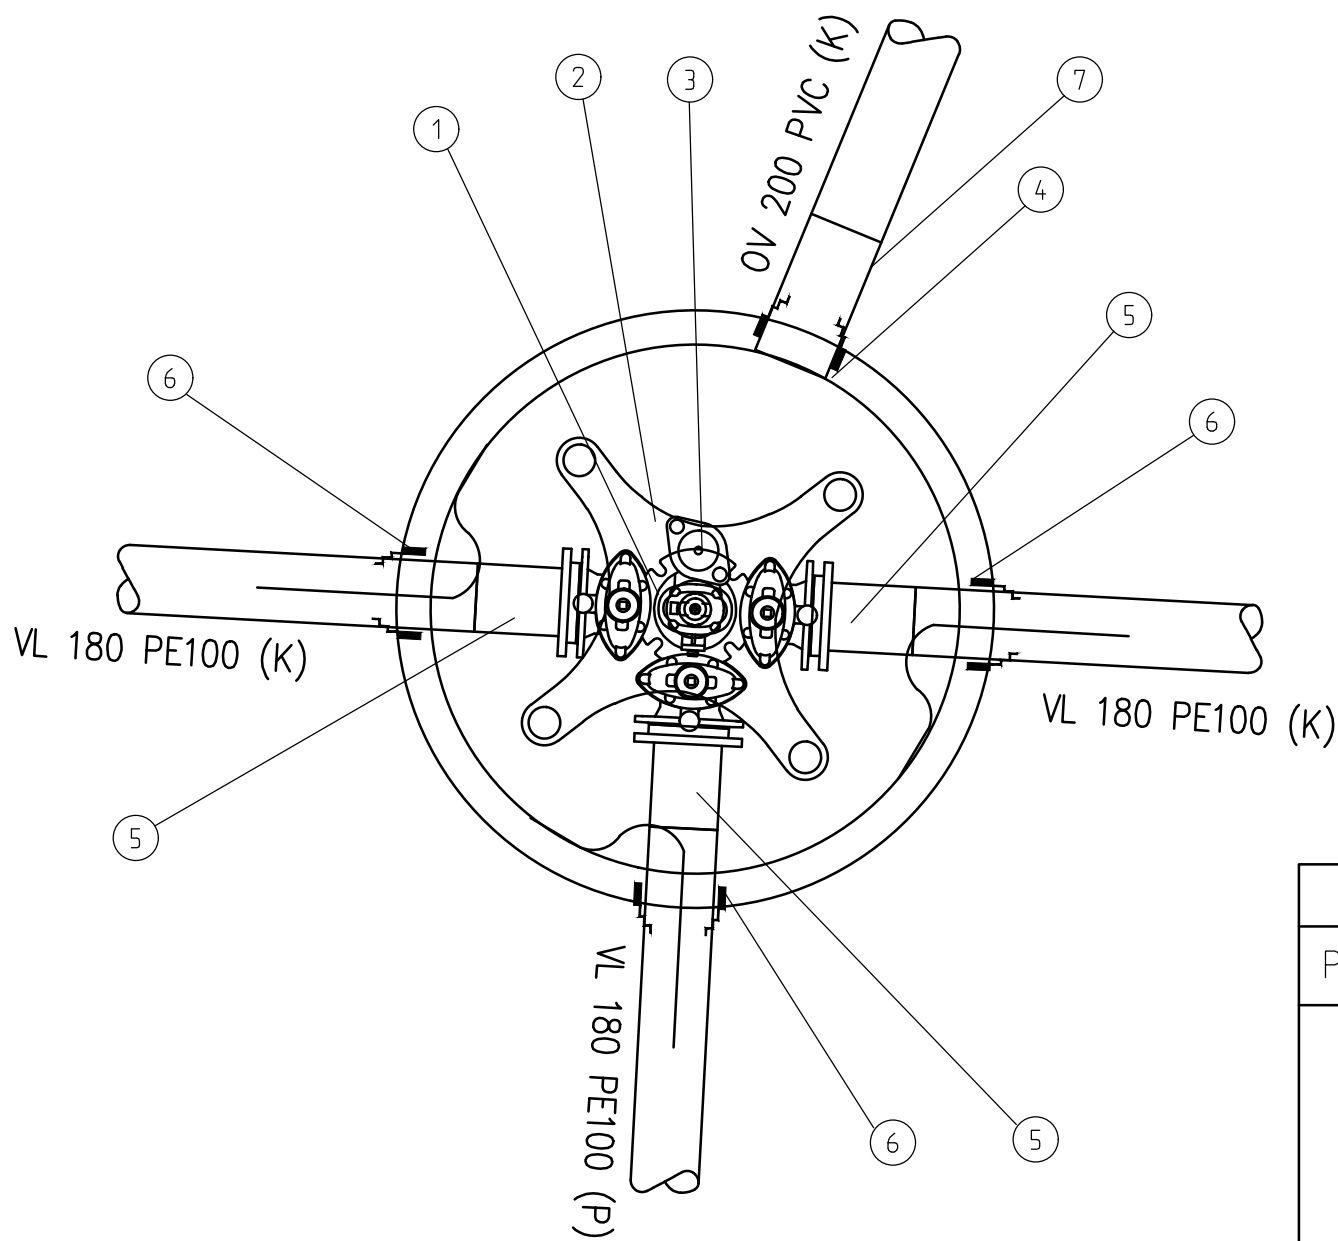


ARMATURLISTE VANNKUM V2			
POS.	DIM.	ANT.	BETEGNELSE
1	150	1	Ventil-T m/serviceventiler
2	150	1	Konsoll
3	100	1	Brannventil stengbar
4	200	1	Kumgjennomføring for PVC
5	150/180	3	PE HP krage
6	180	3	Kumgjennomføring for PE
7	200	1	Tilbakeslagsventil, Wastop eller tilsvarende

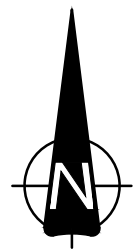

NY VANNKUM V3 (P)

D=1400. Styrkeklasse 15 tonn

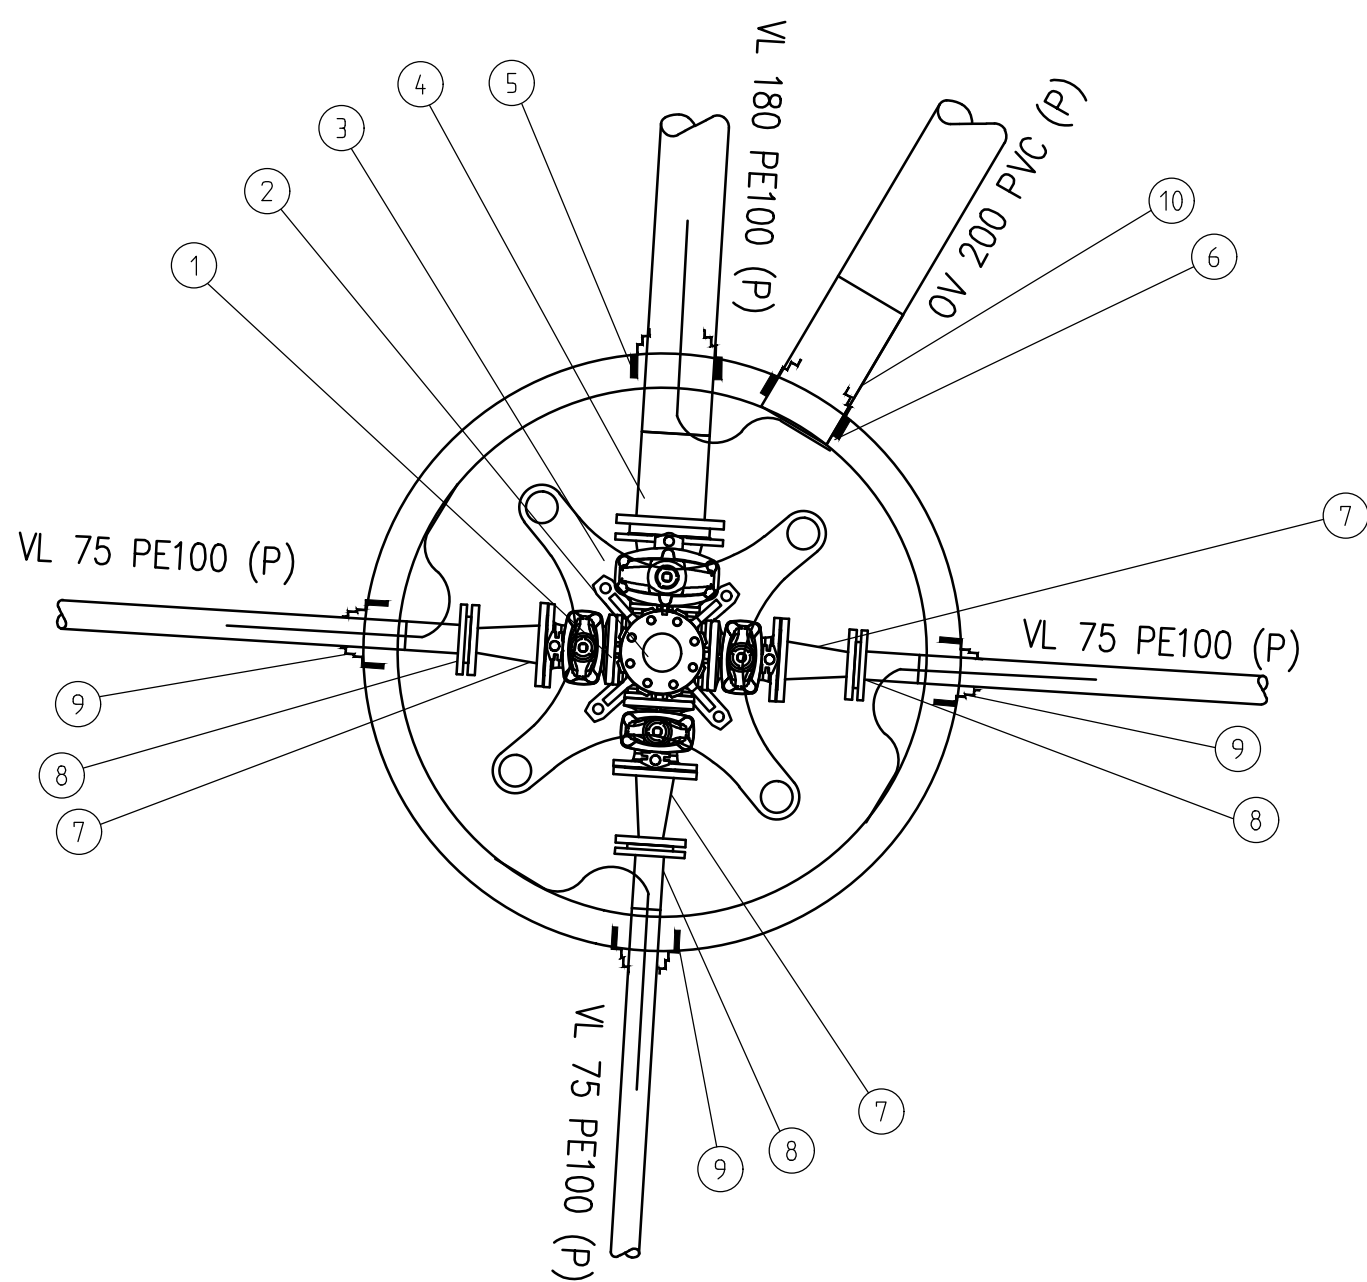


ARMATURLISTE VANNKUM V3			
POS.	DIM.	ANT.	BETEGNELSE
1	150	1	Ventilkryss m/serviceventiler 100/150/100/100
2	100	1	Blindflens
3	150	1	Konsoll
4	150/180	1	PE HP krage
5	180	1	Kumgjennomføring for PE
6	200	1	Kumgjennomføring for PVC
7	100/65	3	Flenseovergang
8	65/75	3	PE HP krage
9	75	3	Kumgjennomføring for PE
10	200	1	Tilbakeslagsventil, Wastop eller tilsvarende



NY VANNKUM V4 (K)

D=2000. Styrkeklasse 15 tonn

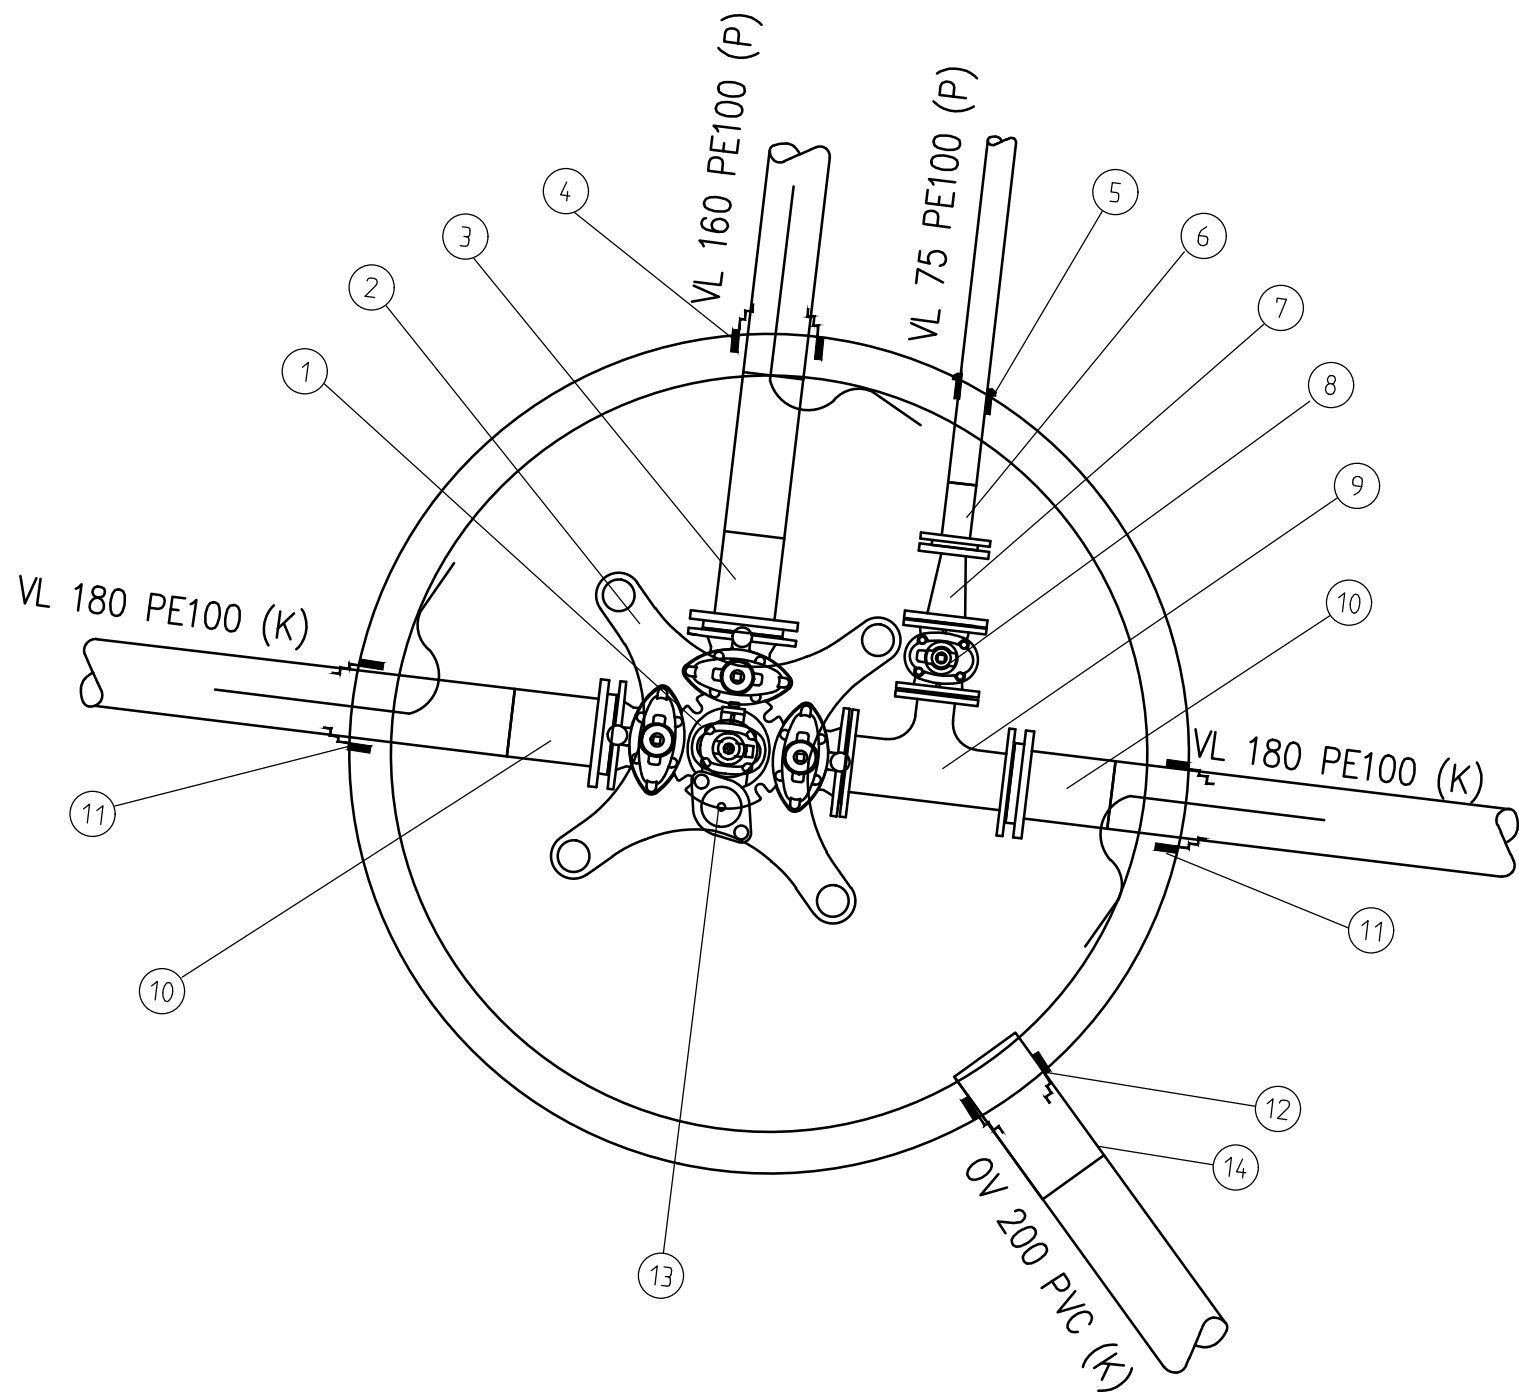

ARMATURLISTE VANNKUM V4			
POS.	DIM.	ANT.	BETEGNELSE
1	150	1	Ventil-T m/serviceventiler
2	150	1	Konsoll
3	150/160	1	PE HP krage
4	160	1	Kumgjennomføring for PE
5	75	1	Kumgjennomføring for PE
6	65/75	1	PE HP krage
7	100/65	1	Flenseovergang
8	100	1	Sluseventil
9	150/100	1	Flense T-rør
10	150/180	2	PE HP krage
11	180	2	Kumgjennomføring for PE
12	200	1	Kumgjennomføring for PVC
13	100	1	Brannventil stengbar
14	200	1	Tilbakeslagsventil, Wastop eller tilsvarende

MERKNADER

- Peilebånd skal føres inn i kum og festes på vegg.
- Trykkklasse PN10
- Alle deler i vannkummer skal være av gjengefrie løsninger.
- Flenseforbindelser skal koples med bolter med smurt gjengeparti. Armatur og bolter skal minst tilfredsstillende samme krav til levetid som rørene.
- Sluseventiler skal være høyrelukkende og med nøkkeltopp.
- Bolter, skiver og muttere for montering skal være inkludert. 6-kant skruer (bolter), skiver og muttere skal leveres av typen syrefast stål SS2343
- Alle kummer skal være iht. VA-miljøblad 112

HENVISNINGER

- Trondheim kommunes VA-norm
- GH01 Plantegning VA, Avfallssug og Fjernvarme

A3 GIR HALV MÅLESTOKK

Revisjon	Revideringen gjelder	Uarb.	Kontr.	Godkj.	Rev. dato
Produisert for:	GRILSTAD MARINA	Tegningsdato	24.08.2020	Prosjektnummer	byggherre
Fullriggerveien	Produisert av	ViaNova Trondheim AS	Målestokk A1:	120	Rev:
Detaljtegning Vannkum V1, V2, V3 og V4	Konkurransegrunnlag, BT1	Tegn nr:	GH05		
Utarbeidet av	Kontrollert av	Godkjent av	Konsulentarkiv		
JSM	VGR	VGR	Q___ 2016018		