



NY VANNKUM V5 (K)

D=1400. Styrkeklasse 15 tonn

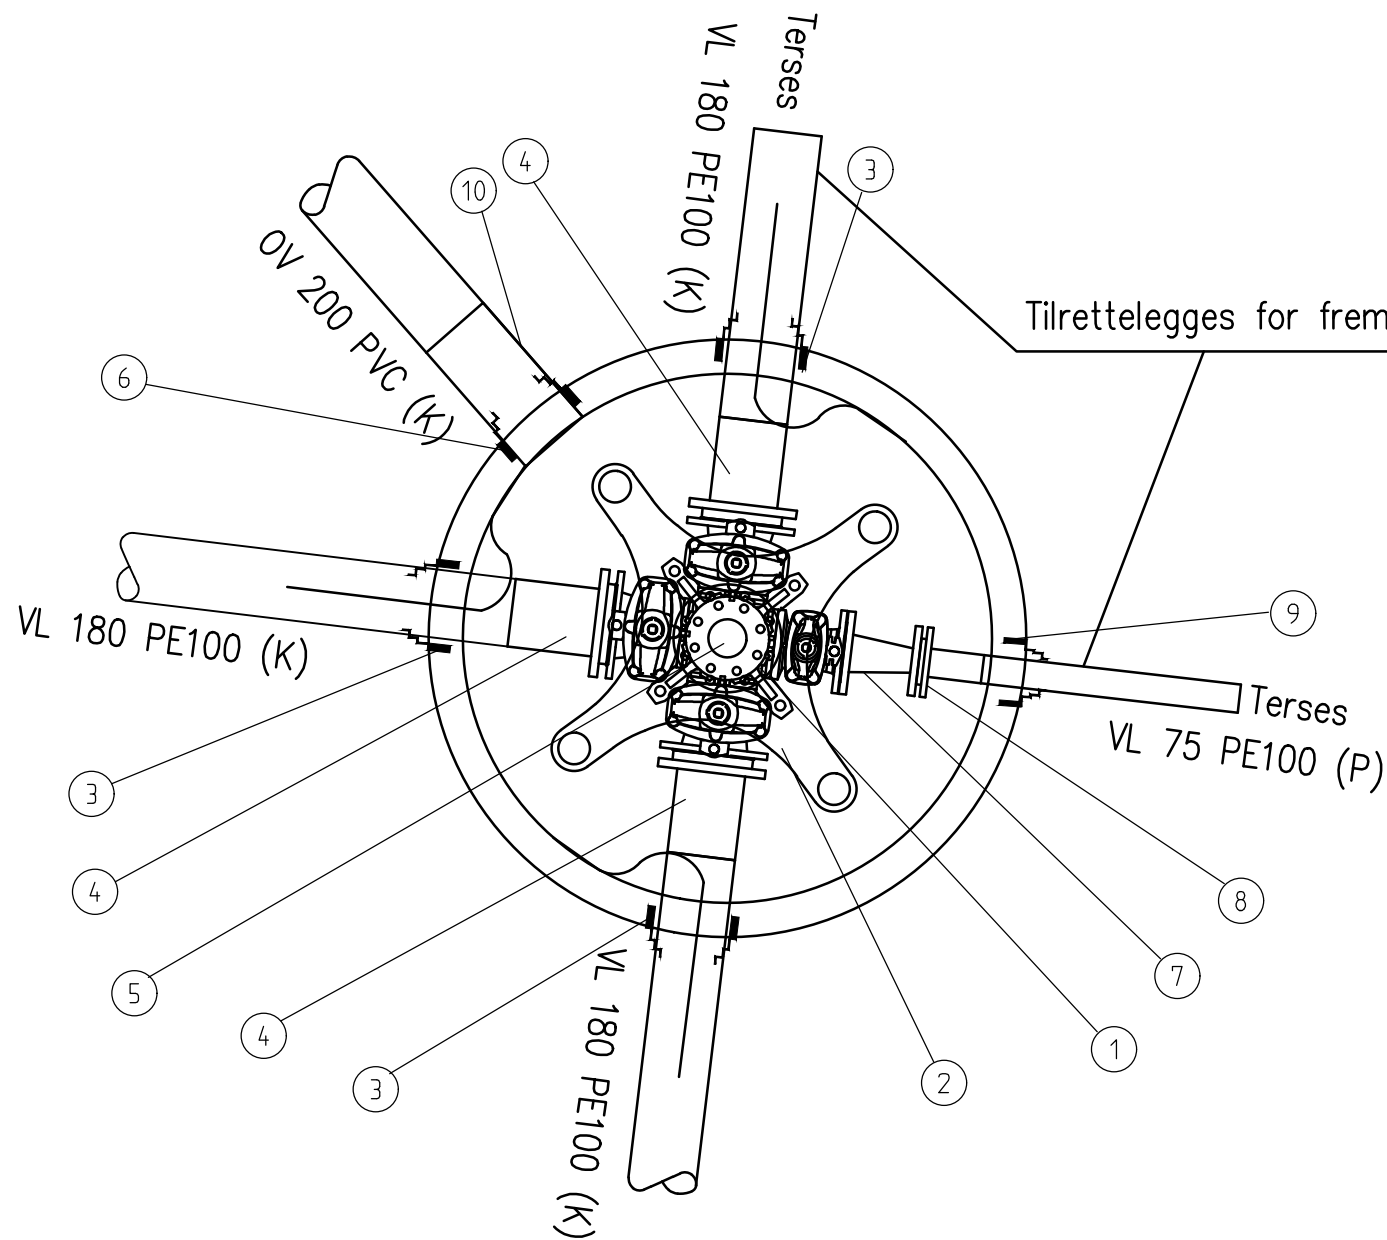


ARMATURLISTE VANNKUM V5			
POS.	DIM.	ANT.	BETEGNELSE
1	150	1	Ventilkryss m/serviceventiler 100/150/150/150
2	150	1	Konsoll
3	180	3	Kumgjennomføring for PE
4	150/180	3	PE HP krage
5	150	1	Blindflens
6	200	1	Kumgjennomføring for PVC
7	100/65	1	Flenseovergang
8	65/75	1	PE HP krage
9	75	1	Kumgjennomføring for PE
10	200	1	Tilbakeslagsventil, Wastop eller tilsvarende

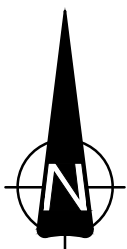

NY VANNKUM V6 (K)

D=1400. Styrkeklasse 15 tonn

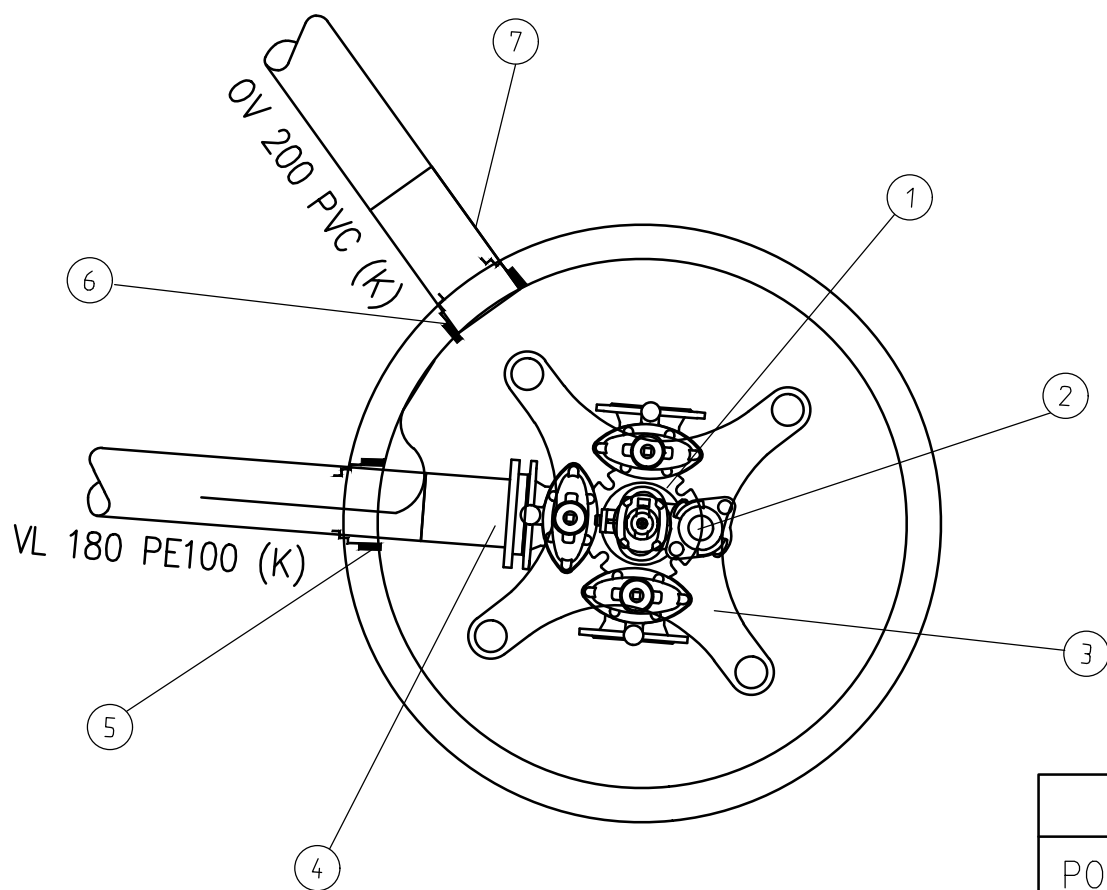

ARMATURLISTE VANNKUM V6			
POS.	DIM.	ANT.	BETEGNELSE
1	150	1	Ventil-T m/serviceventiler
2	100	1	Brannventil sfengbar
3	150	1	Konsoll
4	150/180	1	PE HP krage
5	180	1	Kumgjennomføring for PE
6	200	1	Kumgjennomføring for PVC
7	200	1	Tilbakeslagsventil, Wastop eller tilsvarende

MERKNADER

- Peilebånd skal føres inn i kum og festes på vegg.
- Trykkklasse PN10
- Alle deler i vannkummer skal være av gjengefrie løsninger.
- Flenseforbindelser skal koples med bolter med smurt gjengeparti. Armatyr og bolter skal minst tilfredsstille samme krav til levetid som rørene.
- Sluseventiler skal være høyrelukkende og med nøkkeltopp.
- Bolter, skiver og muttere for montering skal være inkludert. 6-kant skruer (bolter), skiver og muttere skal leveres av typen syrefast stål SS2343
- Alle kummer skal være iht. VA-miljøblad 112

HENVISNINGER

- Trondheim kommunes VA-norm
- GH01 Plantegning VA, Avfallssug og Fjernvarme

A3 GIR HALV MÅLESTOKK

Revisjon	Revideringen gjelder				Utarb.	Kontr.	Godkj.	Rev. dato	
Produsert for:					Tegningsdato		24.08.2020		
 GRILSTAD MARINA					Prosjektnummer		-		
					byggherre				
Fulltriggrerveien					Produsert av		ViaNova Trondheim AS		
Detaljtegning Vannkum V5 og V6									
					Målestokk A1:				
Teknisk godkjenning					Tegn nr:			Rev:	
Utarbeidet av		Kontrollert av		Godkjent av		Konsulentarkiv		GH06	
JSM		VGR		VGR		Q__ 2016018			